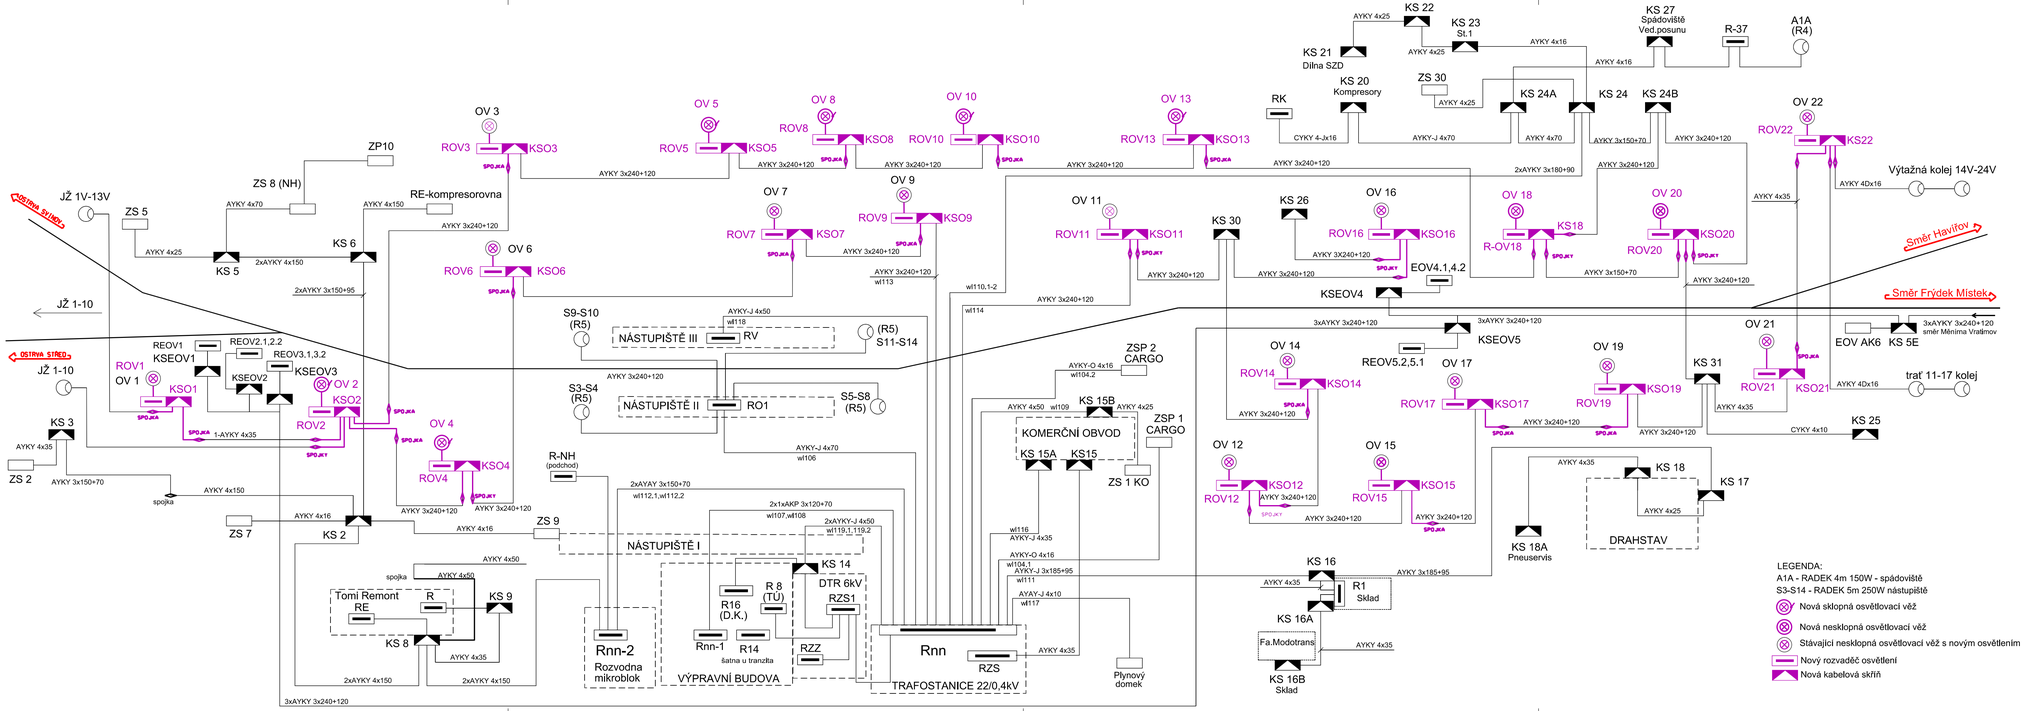
OSTRAVA STŘED
JŽ 1V-13V
ZS 5
KS 5
AYKY 4x25
ZP10
ZS 8 (NH)
AYKY 4x70
RE-kompresorovna
AYKY 4x150
AYKY 3x240+120
KS 6
2xAYKY 4x150
2xAYKY 3x150+95
JŽ 1-10
OV 1
ROV1
KSO1
REOV1
KSEOV1
REOV2.1,2.2
KSEOV2
REOV3.1,3.2
KSEOV3
OV 2
ROV2
KSO2
1-AYKY 4x35
KS 3
AYKY 4x35
ZS 2
AYKY 3x150+70
spojka
AYKY 4x150
ZS 7
KS 2
AYKY 4x16
OV 3
ROV3
KSO3
OV 4
ROV4
KSO4
OV 6
ROV6
KSO6
OV 5
ROV5
KSO5
OV 7
ROV7
KSO7
OV 8
ROV8
KSO8
OV 9
ROV9
KSO9
OV 10
ROV10
KSO10
OV 11
ROV11
KSO11
OV 13
ROV13
KSO13
RK
CYKY 4-Jx16
KS 20
Kompresory
ZS 30
AYKY 4x25
KS 21
Dílna SZD
KS 22
KS 23
St.1
AYKY 4x25
AYKY 4x16
KS 24A
AYKY 4x70
KS 24
AYKY 3x150+70
KS 24B
AYKY 3x240+120
KS 27
Spádoviště
Ved.posunu
AYKY 4x16
R-37
A1A
(R4)
OV 22
ROV22
KS22
AYKY 4x35
Výtažná kolej 14V-24V
AYKY 4Dx16
Směr Havířov
Směr Frýdek Místek
OV 21
ROV21
KSO21
AYKY 4Dx16
trať 11-17 kolej
EOV AK6
KS 5E
3xAYKY 3x240+120
směr Měnírna Vratimov
KS 25
CYKY 4x10
KS 31
AYKY 4x35
OV 19
ROV19
KSO19
OV 20
ROV20
KSO20
OV 18
R-OV18
KS18
OV 16
ROV16
KSO16
KS 26
KS 30
EOV4.1,4.2
KSEOV4
KSEOV5
REOV5.2,5.1
OV 14
ROV14
KSO14
OV 17
ROV17
KSO17
OV 12
ROV12
KSO12
OV 15
ROV15
KSO15
KS 18
KS 17
AYKY 4x25
DRAHSTAV
KS 18A
Pneuservis
KS 16
AYKY 4x35
R1
Sklad
KS 16A
Fa.Modotrans
KS 16B
Sklad
AYKY 3x185+95
wl110,1-2
wl114
AYKY 3x240+120
2xAYKY 3x180+90
S9-S10
(R5)
NÁSTUPIŠTĚ III
wl118
RV
(R5)
S11-S14
S3-S4
(R5)
NÁSTUPIŠTĚ II
RO1
S5-S8
(R5)
ZSP 2
CARGO
AYKY-O 4x16
wl104,2
KS 15B
AYKY 4x25
KOMERČNÍ OBVOD
KS 15A
KS15
ZS 1 KO
ZSP 1
CARGO
AYKY-J 4x70
wl106
R-NH
(podzkoí)
2xAYAY 3x150+70
wl112,1,wl112,2
2x1xAKP 3x120+70
wl107,wl108
2xAYKY-J 4x50
wl119,1,119,2
NÁSTUPIŠTĚ I
ZS 9
AYKY 4x50
spojka
Toml Remont
RE
R
KS 9
KS 8
AYKY 4x35
2xAYKY 4x150
2xAYKY 4x150
Rnn-2
Rozvodna
mikroblok
KS 14
DTR 6kV
RZS1
R16
(D.K.)
R 8
(TU)
Rnn-1
R14
šatna u tranzita
RZZ
VÝPRAVNÍ BUDOVA
Rnn
RZS
TRAFOSTANICE 22/0,4kV
AYKY 4x35
Plynový
domek
AYKY-J 4x10
wl117
AYKY-O 4x16
wl104,1
AYKY-J 3x185+95
wl111
wl116
AYKY-J 4x35
3xAYKY 3x240+120
AYKY-J 4x50
wl118
AYKY 3x240+120
AYKY 4x50
wl109
AYKY 4x25
wl113
AYKY 3x240+120
AYKY 3x150+70
AYKY 3x240+120
AYKY 3x240+120
AYKY 3x240+120