


Smichover Landpfeiler der Moldaubrücke vor der Reconstruction.

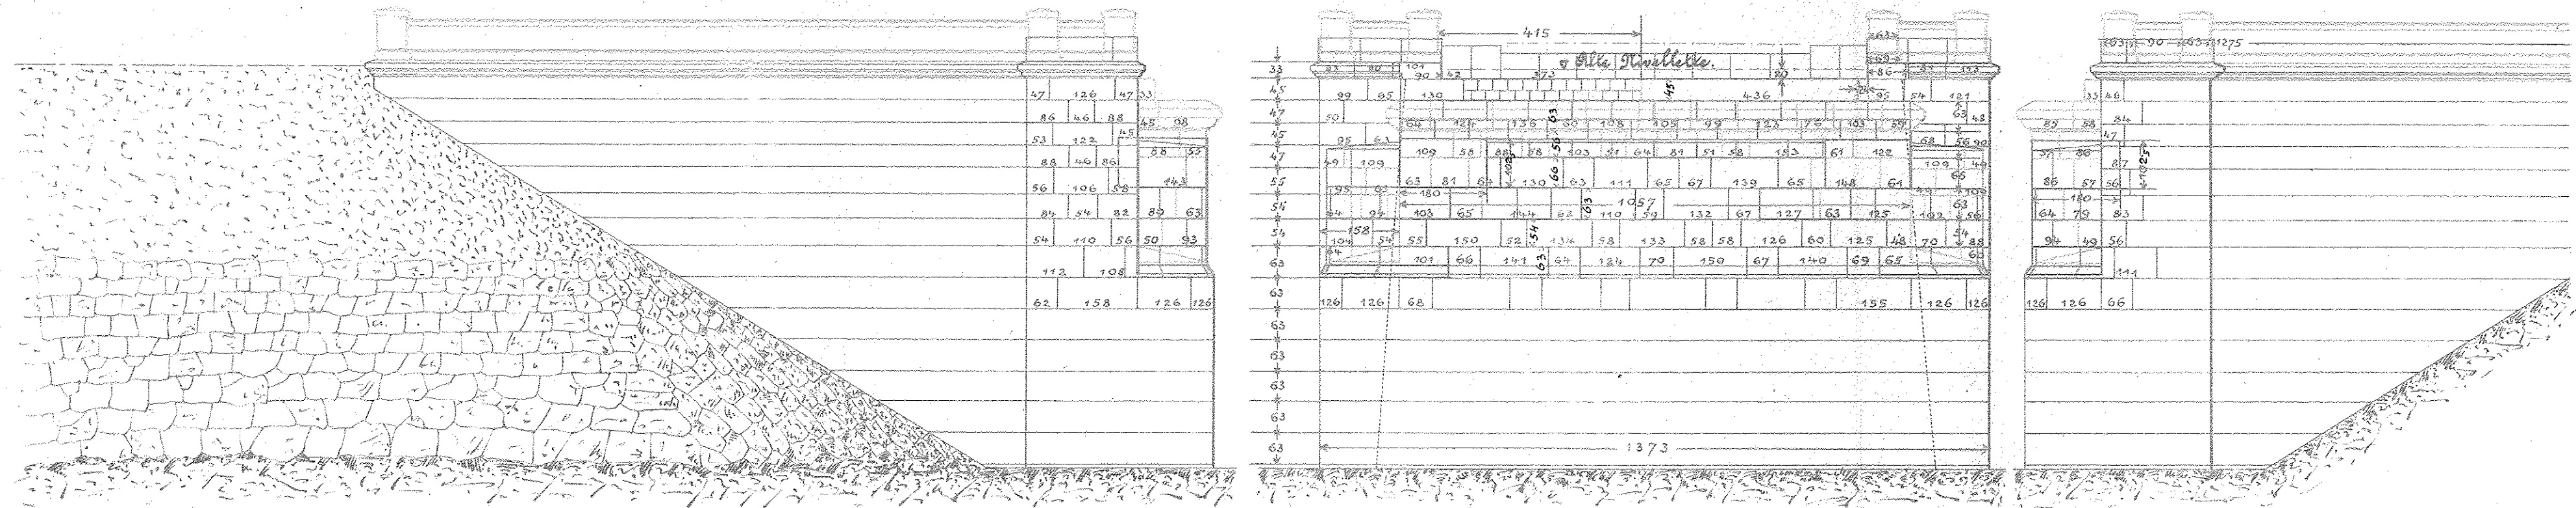


Die angedeuteten Fugenlinien bezeichnen die Mitten der betreffenden 10^m stark anzunehmenden Lager- und Stoss-Fugen und sind die reinen Quaderdimensionen dementsprechend zu bestimmen.


Grundriss.

1:100

Maasse in Centimetern.

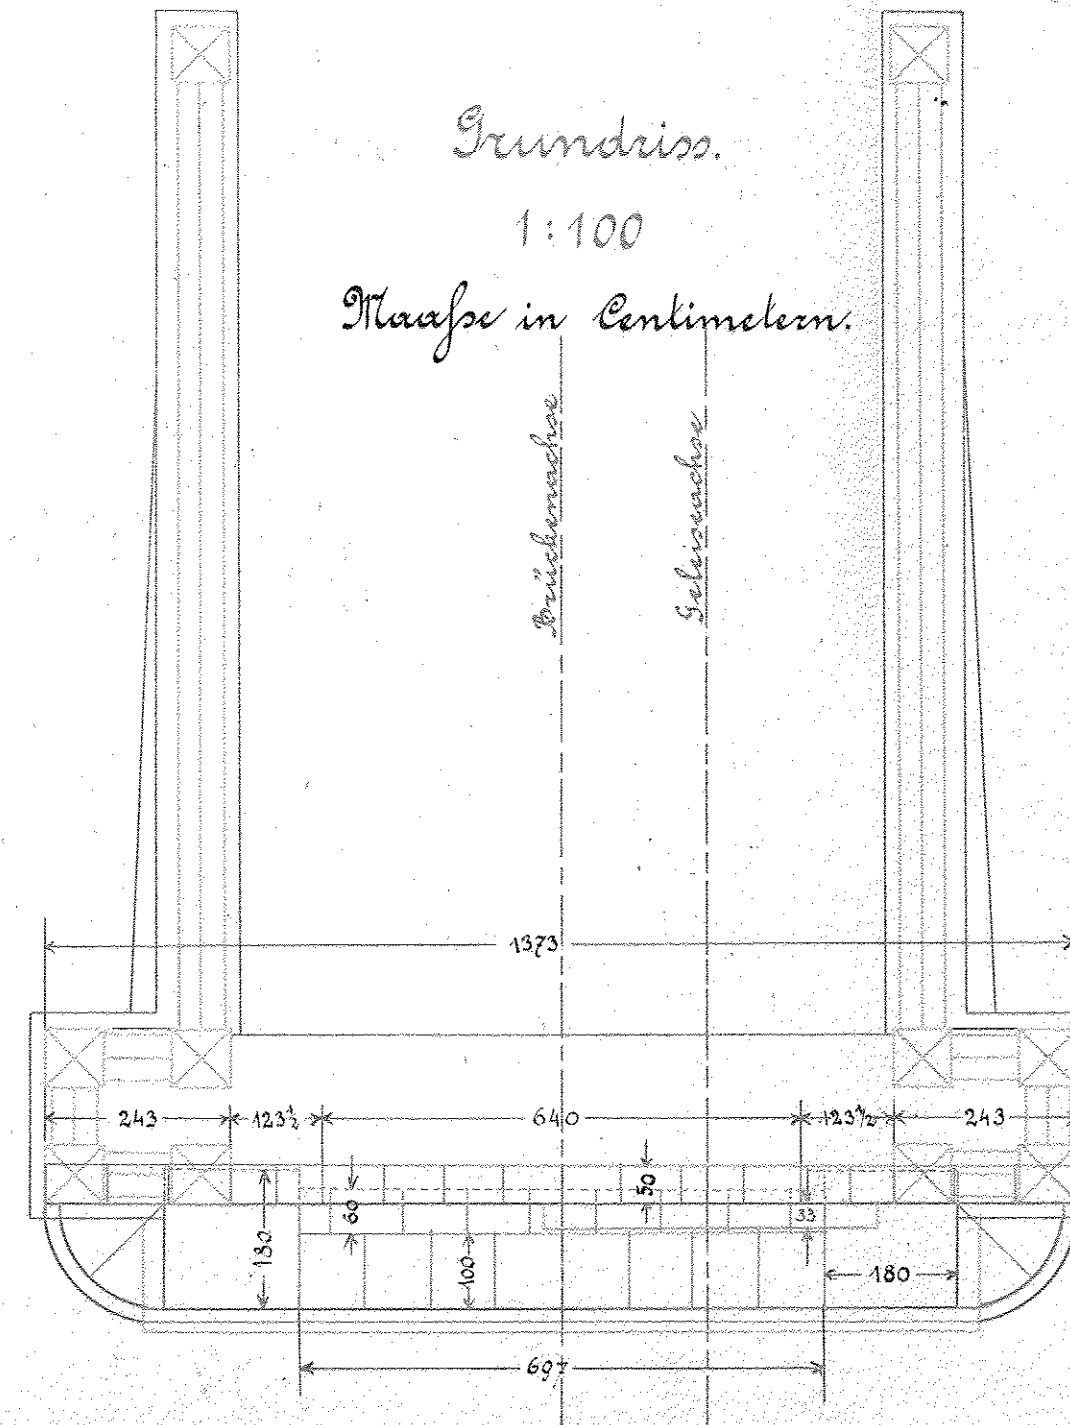

Schnitt A-B.

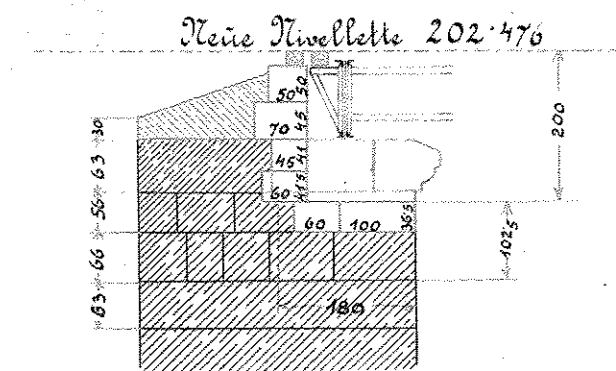

Prag, im März 1901.