

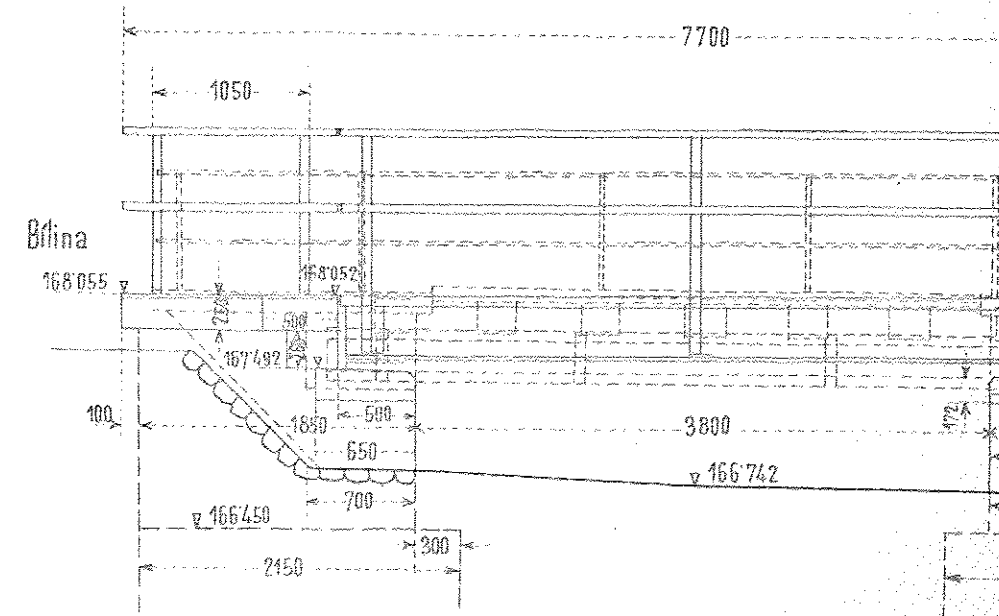
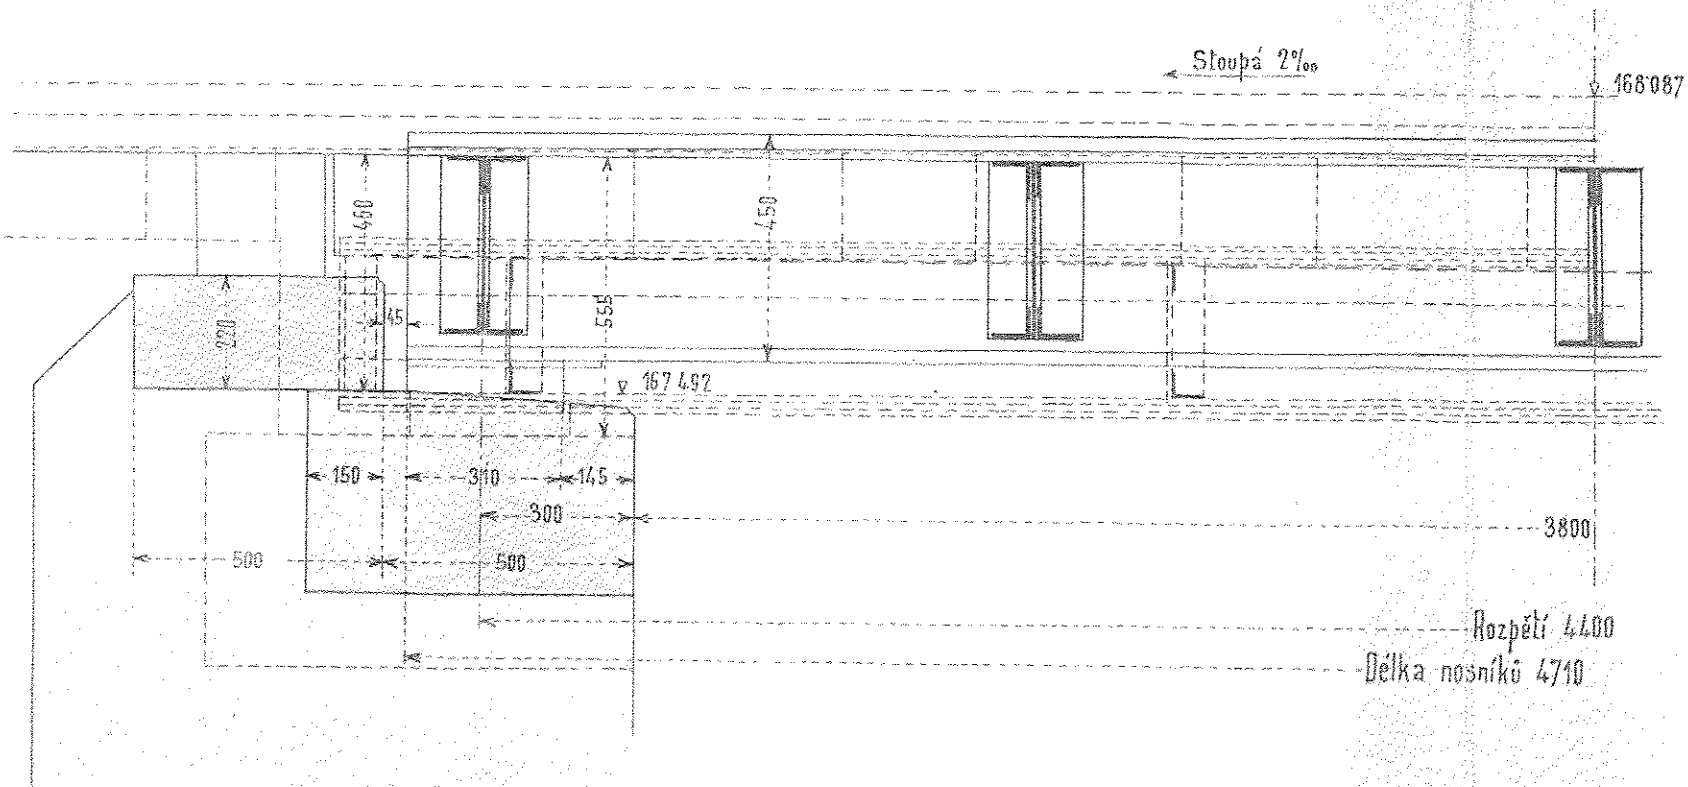
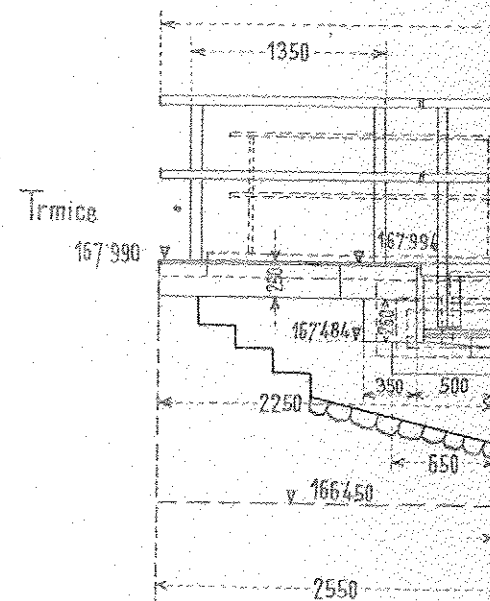


Detail 1:15.

Pohled v levo dráhy.

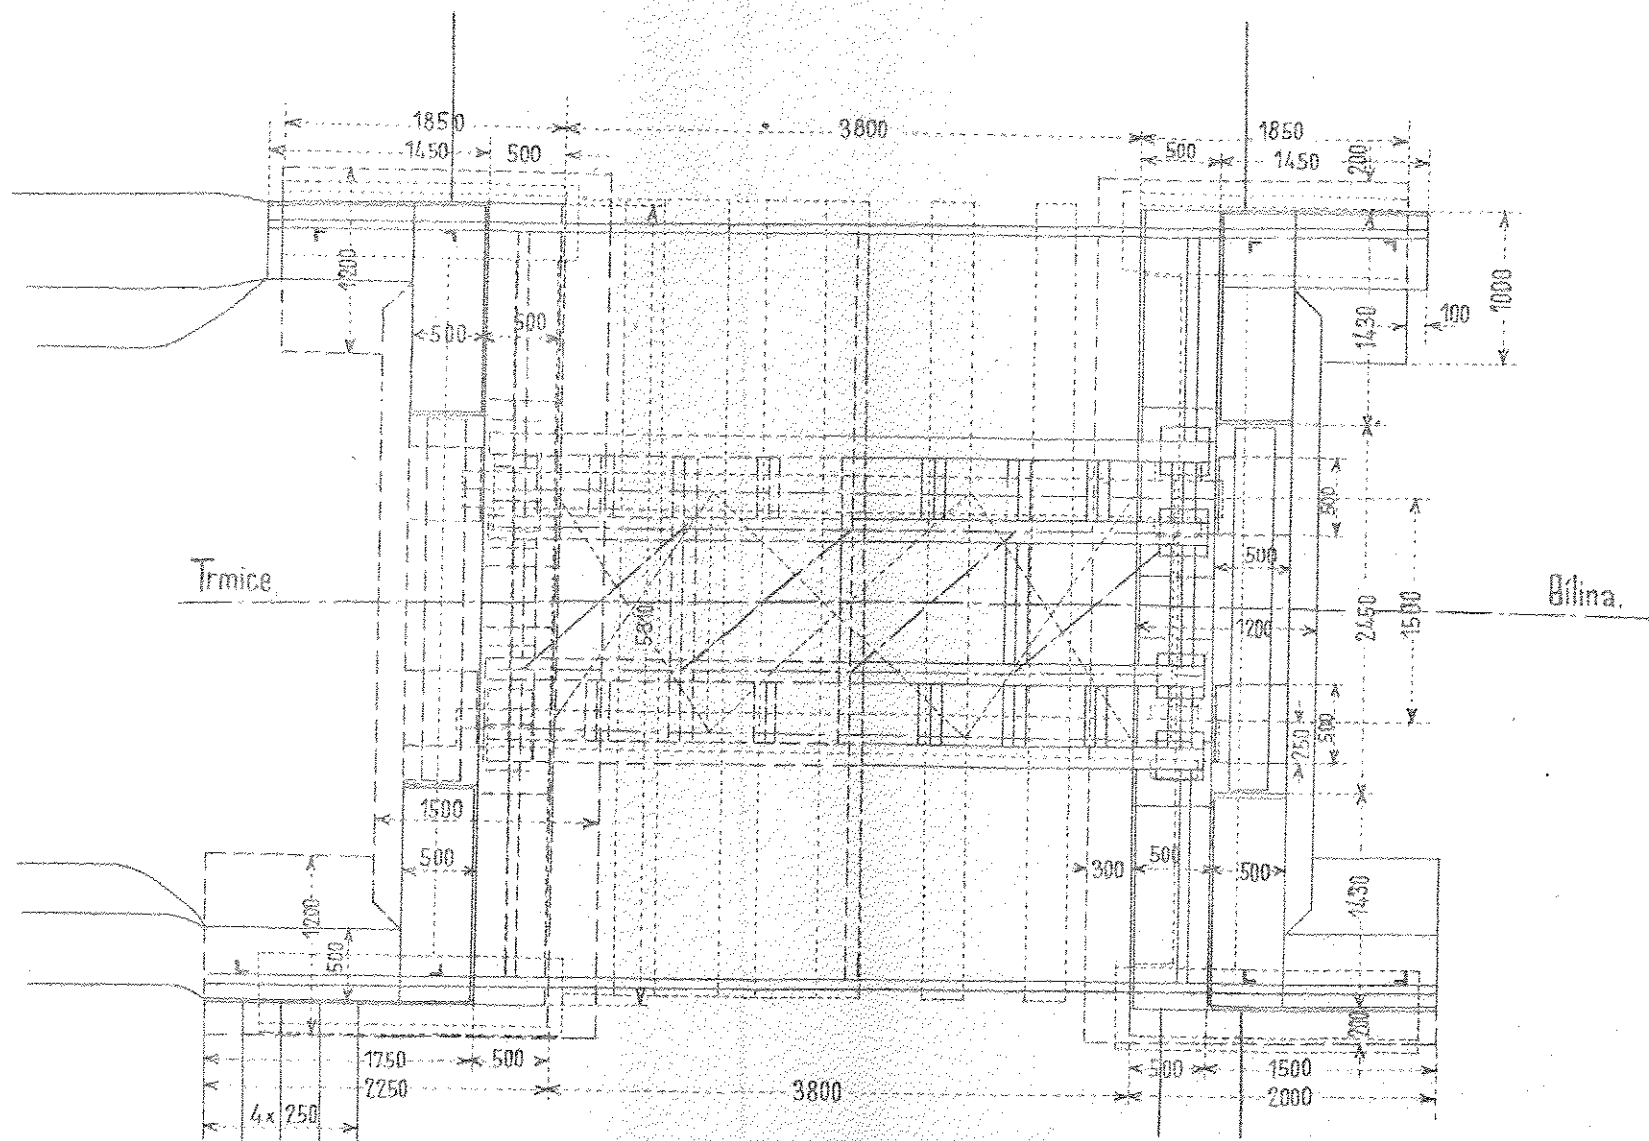

Přidorys a pohled s hora.

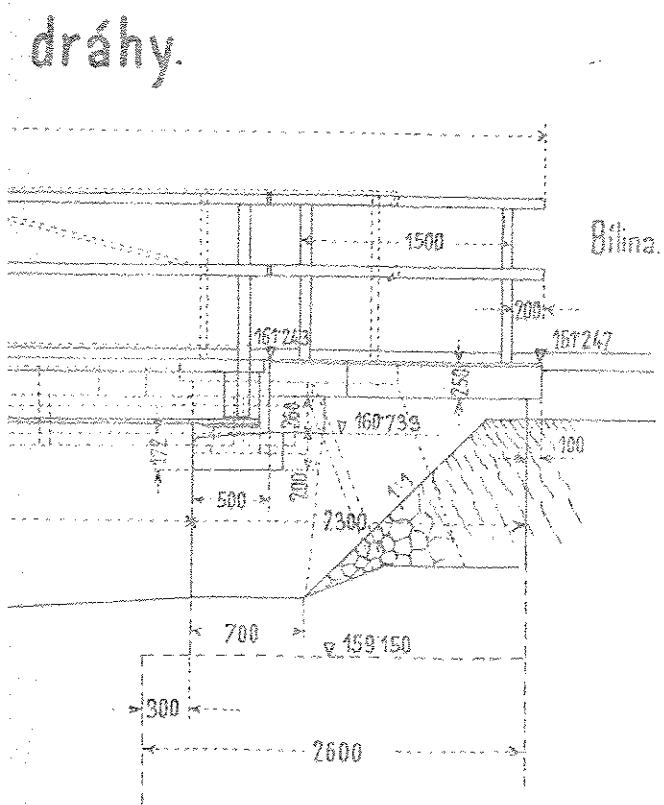

Projektoval:

Skupin  
V/16