



Schnitt a-b.

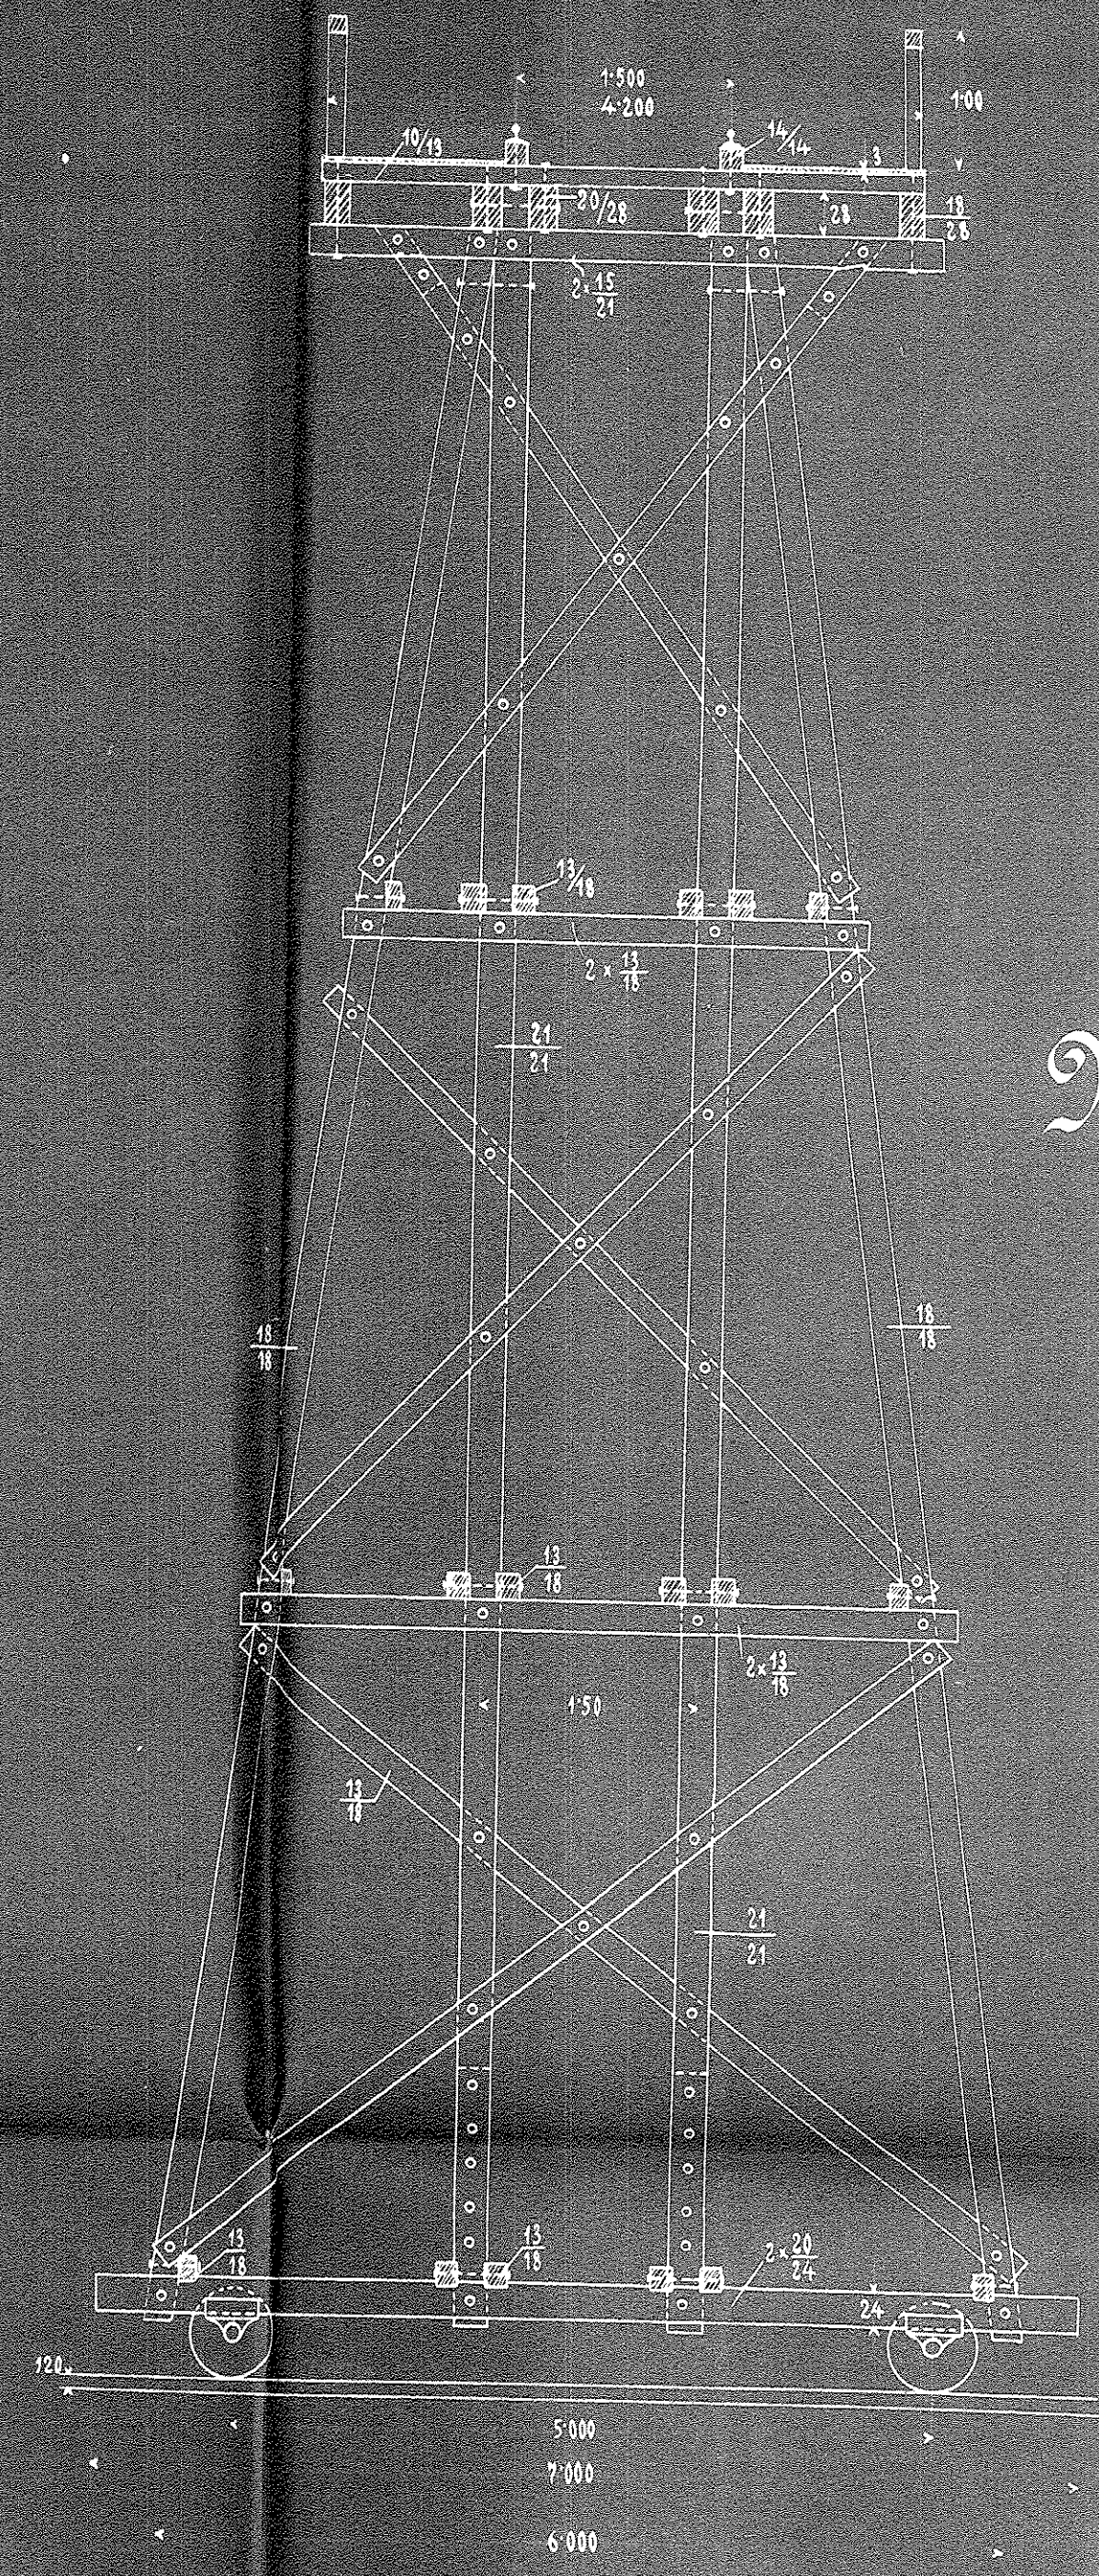

Ansicht des Gehwegträgers.

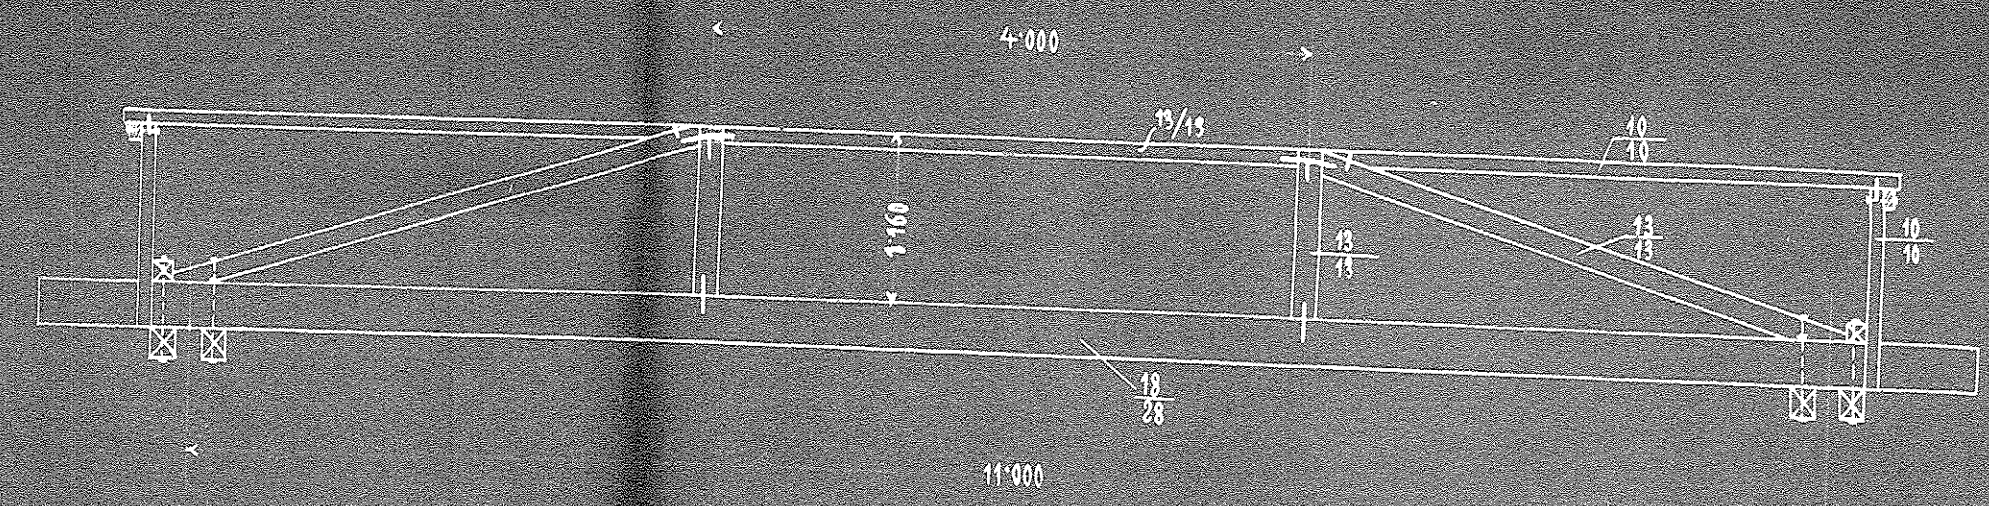

Kontierungskran für die Moldanbrücke bei Vysehrad.

Maßstab 1:50.

FRAGER MASCHINENBAU-
AKTIENGESELLSCHAFT
vormals Rüstow & Co.
ausgef. d. 27. 11. 1901. No. 1261.
K

Prag, im Juni 1901.