

Zwischenpfeiler.



Hängen.

Amer.

Ansicht.

Schnitt.

Ansicht. Schnitt.

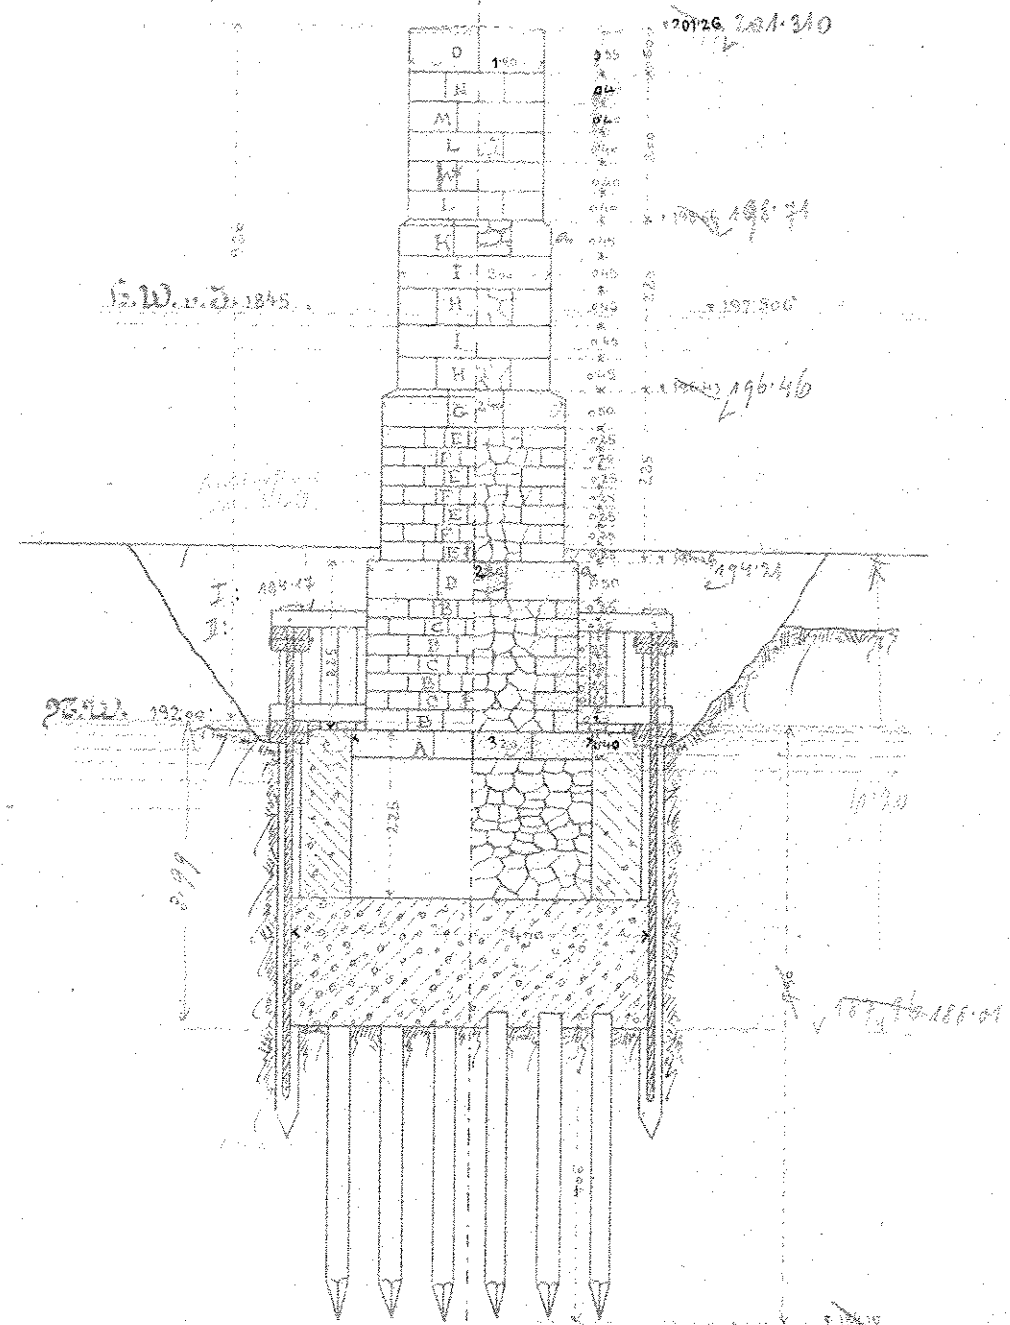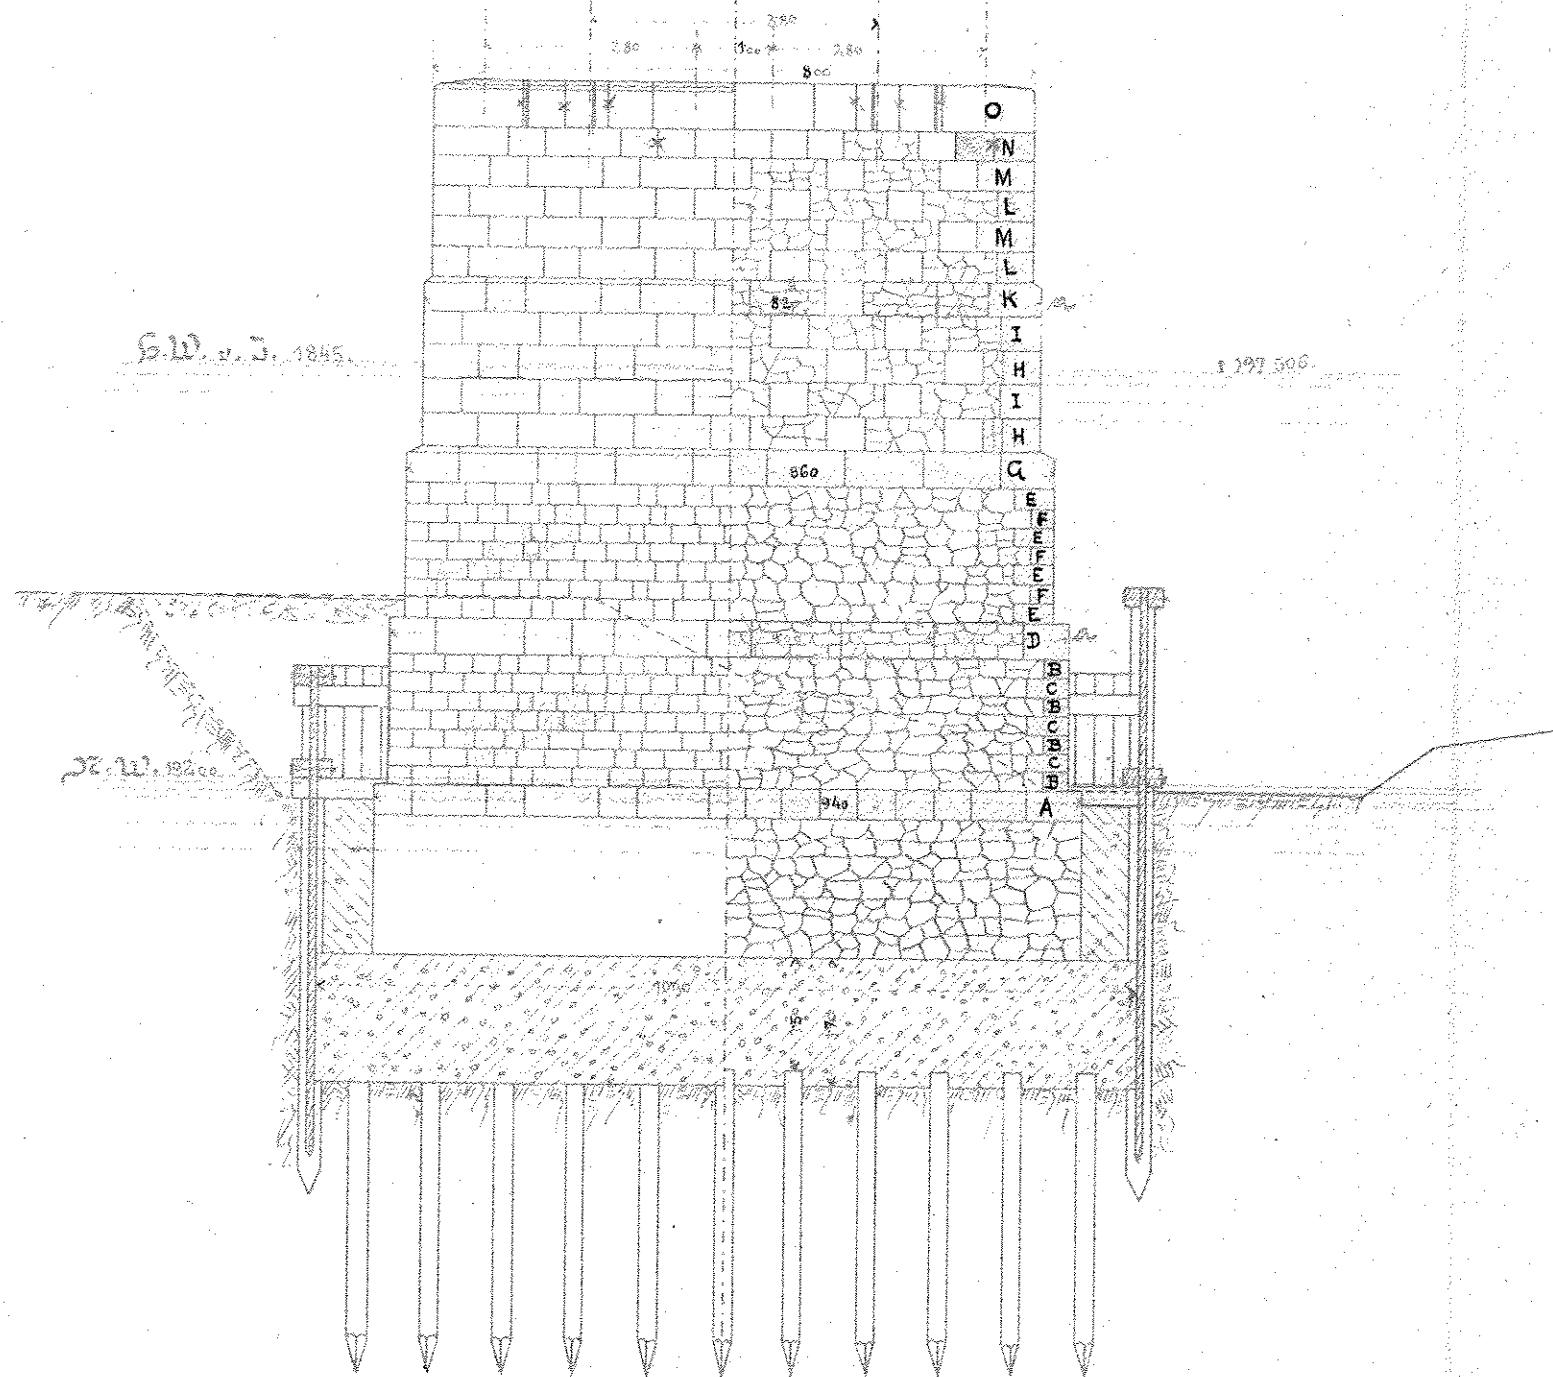

K. k. Staatsbahndirection Prag

20499
ad Zhl 45264/xx 900.

No. 10910/19 sind die Schichten, die nicht als durchgehende, sondern nur als Verkleidungsschichten auszuführen.

Prag am 2. Juni 1900.

Der k. k. Staatsbahndirector

[Signature]

[Signature]

Rücksichtlich der ruhenden Fugenstärken und der minimalen Ubergreifungen der einzelnen Steine wird auf die Bestimmungen der Art. 46 & 47 der „Besonderen Bedingungen für den Unterbau von Staats-Eisenbahnbauwerken“ (Offert-Beilage B.) verwiesen.

Bauunternehmung
G. Gregersen & Söhne.

[Signature]