ÚDRŽBA 1968

tr. PRAHA - SMÍCHOV KM 3,415

ARMOVACÍ VÝKRES ÚLOŽNÉHO PRAHU
VYŠEHRADSKÉ OPĚRY MĚŘ. 1 : 10

VÝKAZ VÝZTUŽE

Č.vl	ϕA III	Počet	Délka	Celková délka v m ϕ8	ϕ10	ϕ16	ϕ20	ϕ25	ϕ40
1	ϕ20	2	625				12,50		
2	ϕ20	1	630				6,30		
3	ϕ20	1	670				6,70		
4	ϕ20	2	640				12,80		
5	ϕ20	2	645				12,90		
6	ϕ20	2	650				13,00		
7	ϕ20	1	595				5,95		
8	ϕ20	1	505				5,05		
9	ϕ20	1	375				3,75		
10	ϕ20	1	260				2,60		
11	ϕ16	20	540			108,00			
12	ϕ16	2	520			10,40			
13	ϕ16	2	525			10,50			
14	ϕ16	2	530			10,60			
15	ϕ16	1	475			4,75			
16	ϕ16	1	335			3,35			
17	ϕ16	1	255			2,55			
18	ϕ16	1	220			2,20			
19	ϕ16	1	140			1,40			
20	∅8	51	80	40,80					
21	ϕ8	2	2500	50,00					
22	ϕ25	16	60					9,60	
23	ϕ10	6	790		47,40				
24	ϕ10	7	155		10,85				
25	ϕ10	34	365		124,10				
26	ϕ10	35	270		94,50				
27	ϕ10	62	230		142,60				
28	ϕ16	3	165			4,95			
29	ϕ40	3	230						6,90
celkem délka		v	m	90,80	397,45	159,20	81,05	9,60	6,90
váha 1m		v	kg	0,395	0,617	1,58	2,47	3,85	9,87
celkem váha		v	kg	35,87	244,60	251,54	200,22	36,96	68,10

váha celkem v 5% přířezu 837 . 1,05 = 879 kg

OCEL 10400 , BETON 250 (f)

PŮDORYS

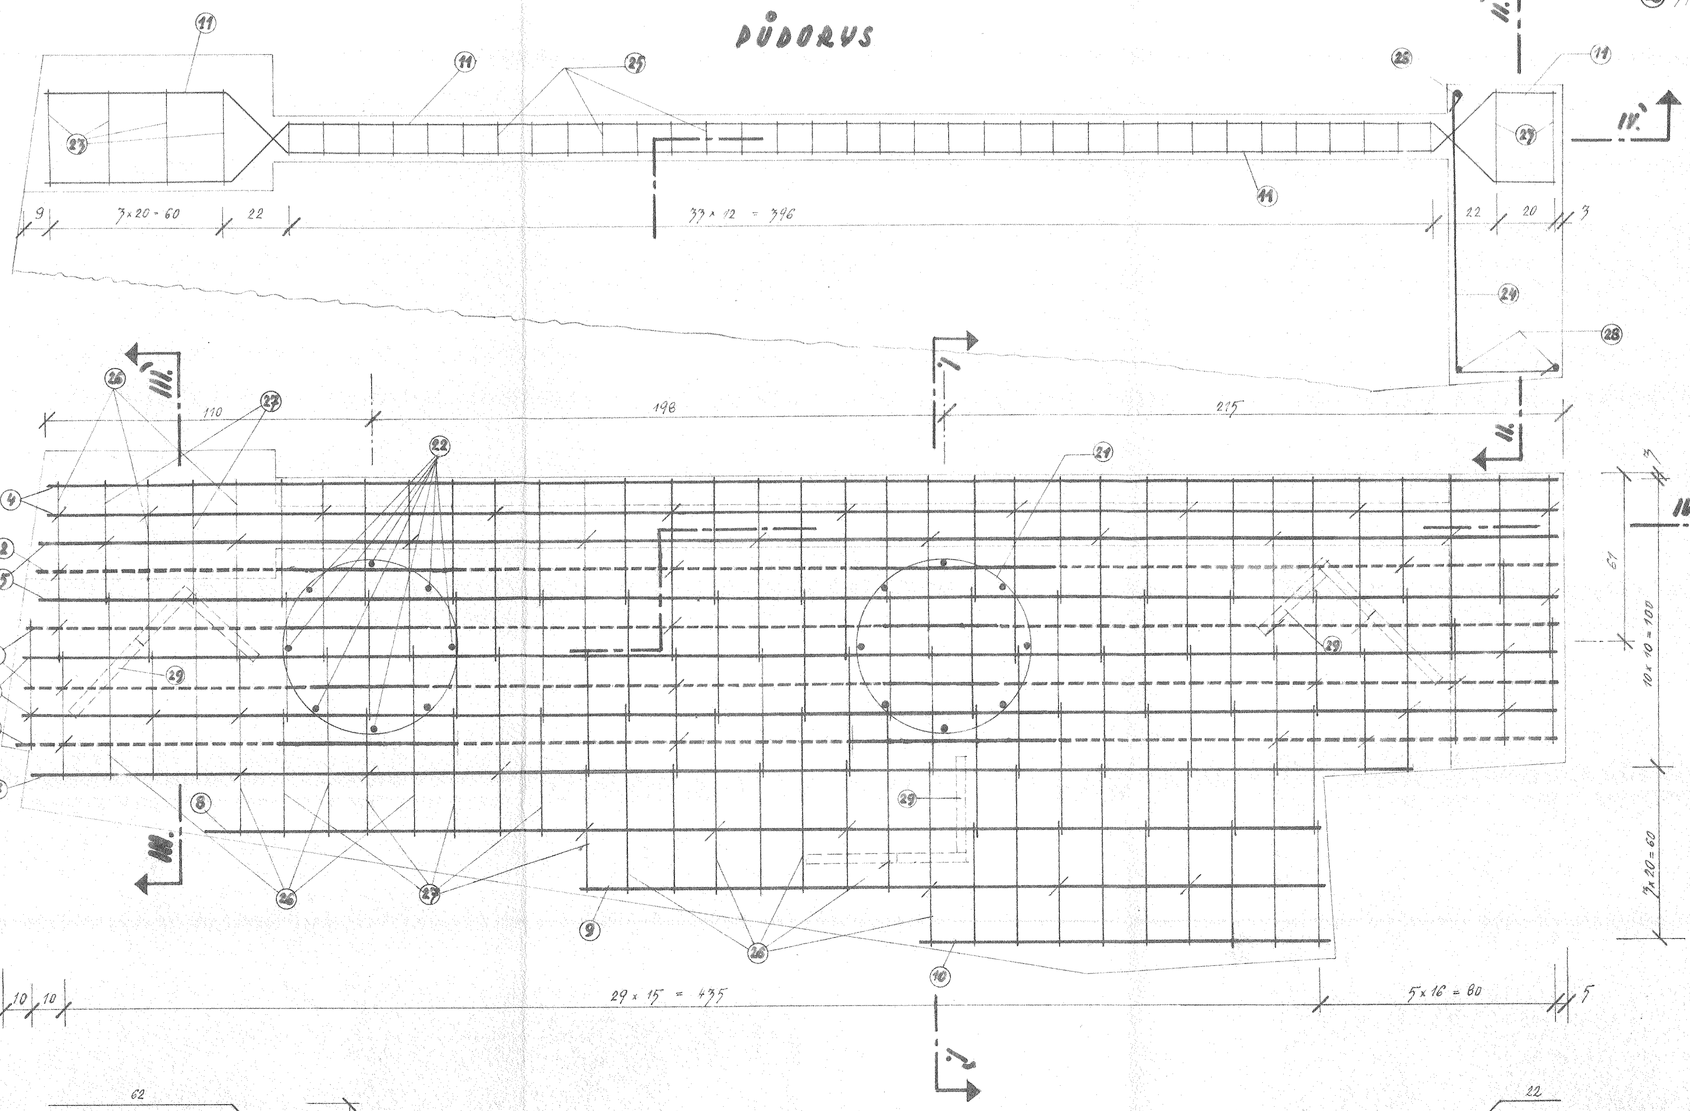

ŘEZ II-II.

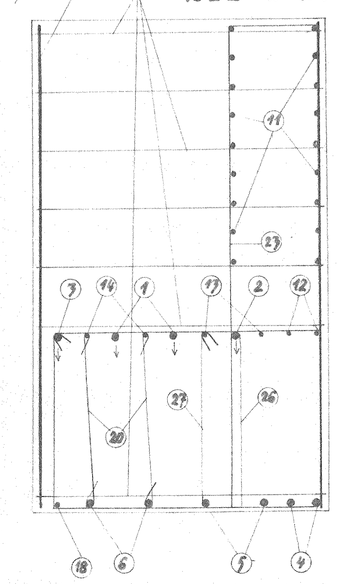

28 3 ϕ A III 16 dl. 165

27 6 ϕ A III 10 dl. 390

ŘEZ I-I.

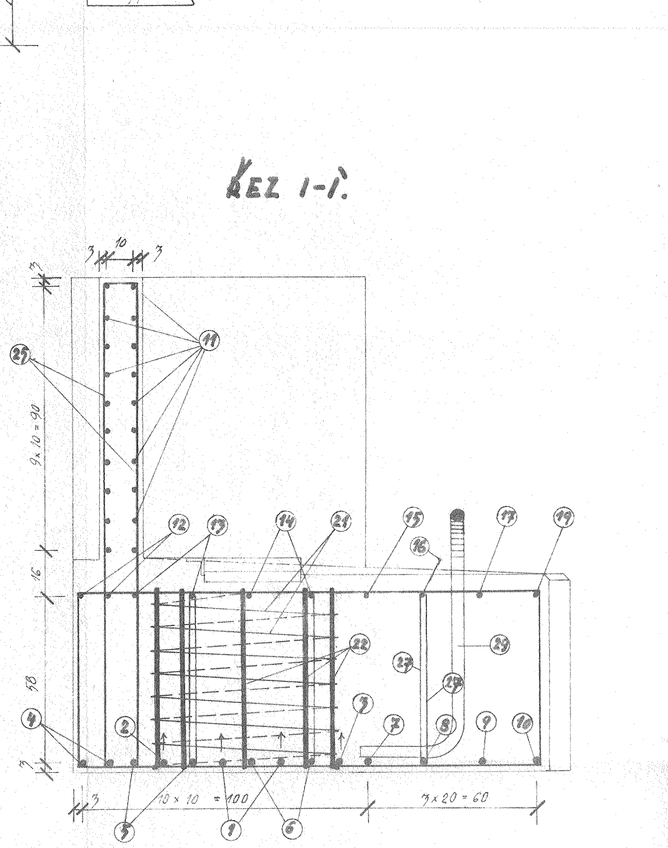

24 70 A III 10 dl. 155

ŘEZ III-III.

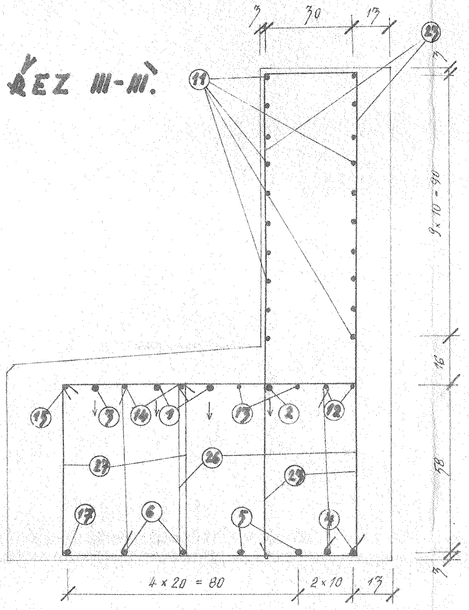

ZÁVĚSNÝ HÁK 1:10

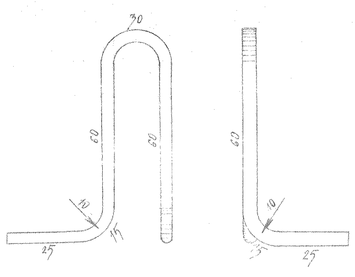

29 3 ϕ A II 40 dl. 230

11 20 ϕ A III 16 dl. 540
12 2 ϕ A III 16 dl. 520
13 2 ϕ A III 16 dl. 525
14 2 ϕ A III 16 dl. 530
15 1 ϕ A II 16 dl. 475
16 1 ϕ A II 16 dl. 335
17 1 ϕ A II 16 dl. 255
18 1 ϕ A III 16 dl. 220
19 1 ϕ A II 16 dl. 140

ŘEZ IV-IV.

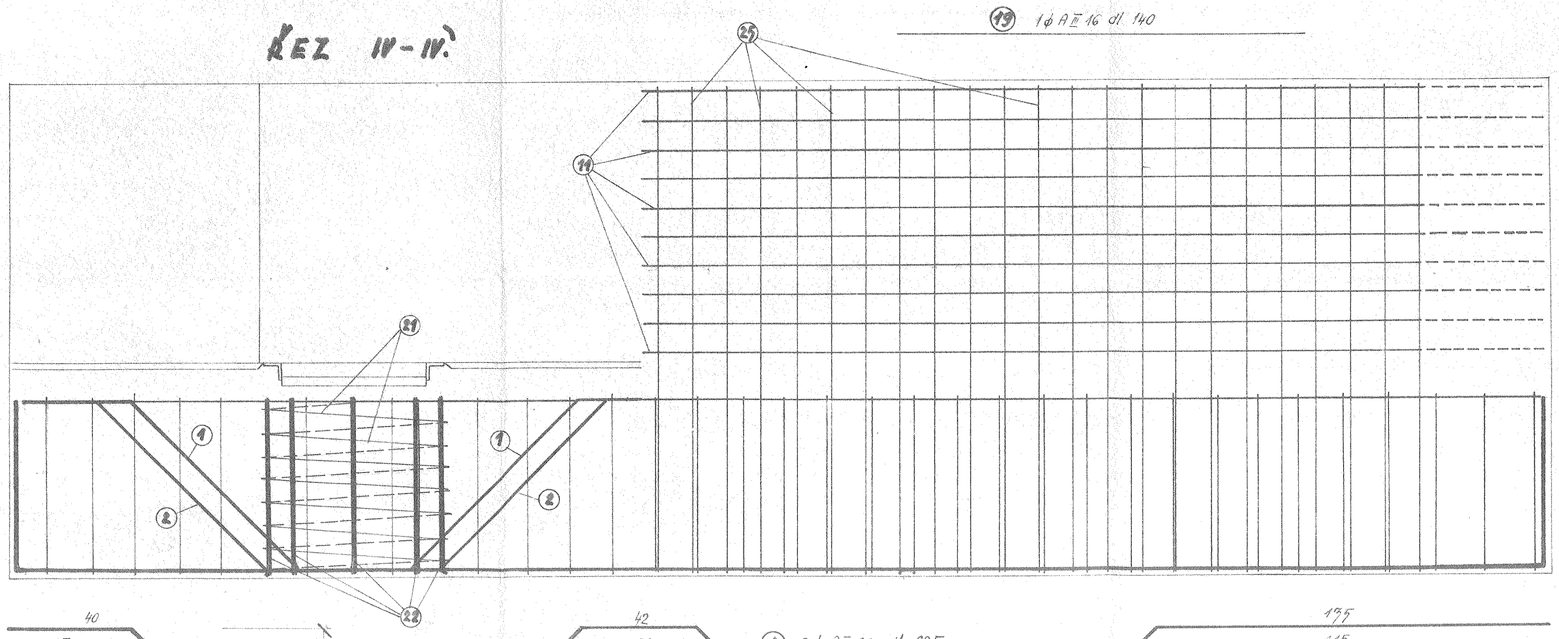

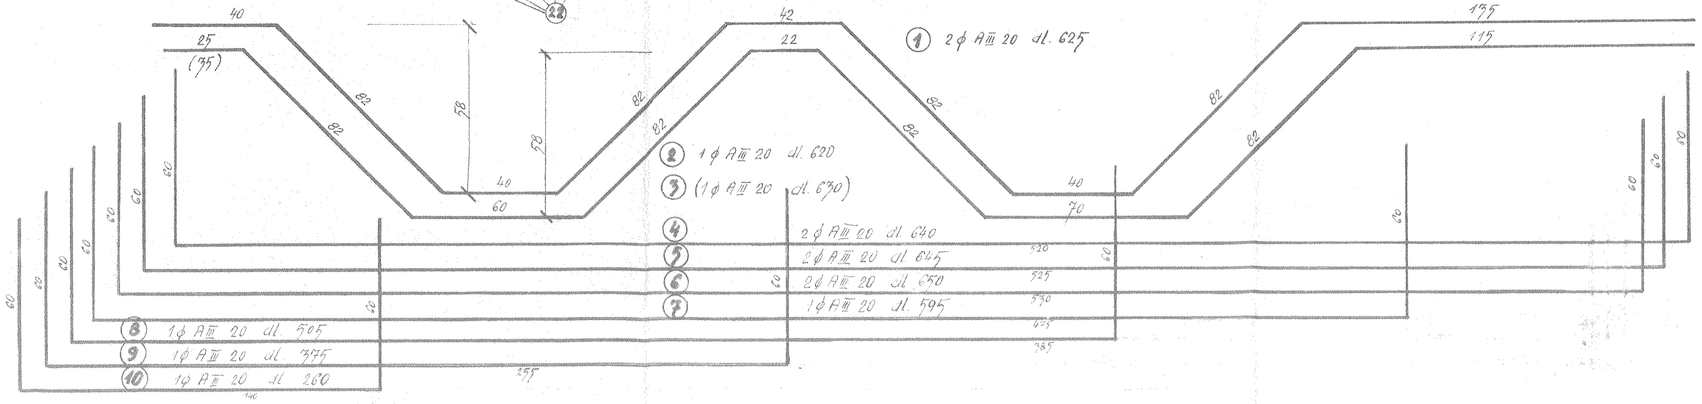
62
30
27
22
30
40
25
(75)
82
82
58
73
40
60
42
22
82
82
40
70
175
115
82
82
60
60
60