



Ausführungs-Plan des Pfeilers 1.


Schicht I. hoch 60 + 15 cm

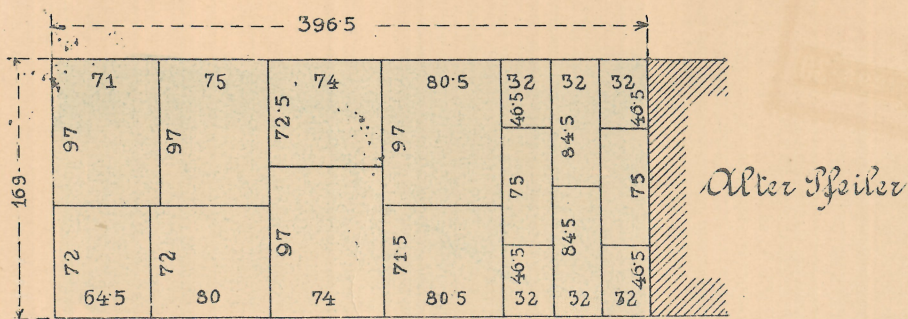


Schicht II. hoch 60 + 1 cm

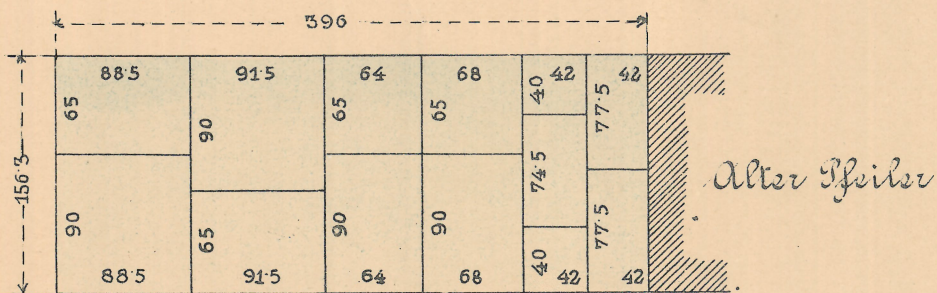



Schicht III. hoch 62 + 1 cm

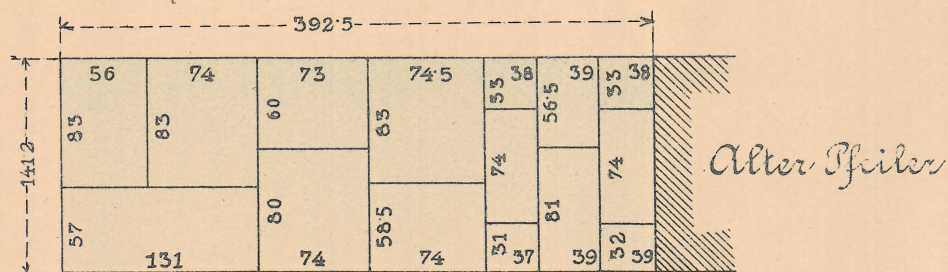

Schicht IV. hoch 63 + 1 cm

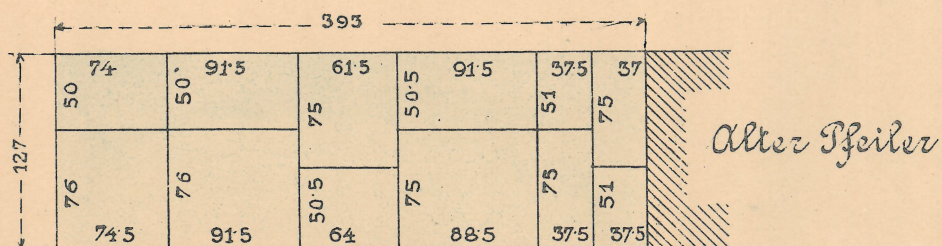

Kämpfgesims-schicht.

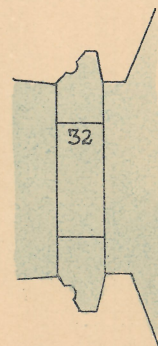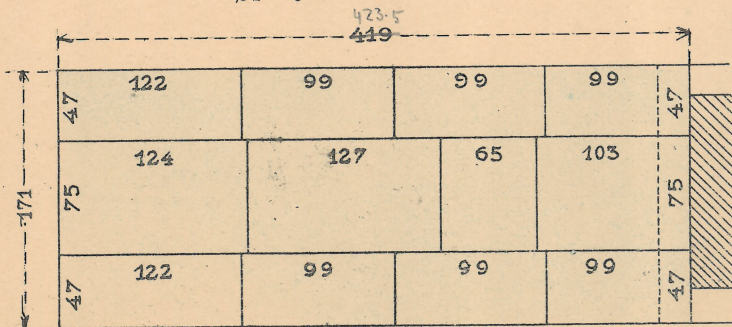

Maßstab 1:50

FRANZ KUNETA,
Architekt & Baumeister
PRAG-II., 313.

Handwritten signature of Franz Kuneta