Ausführungs-Plan des Pfeilers 6.

- J3.

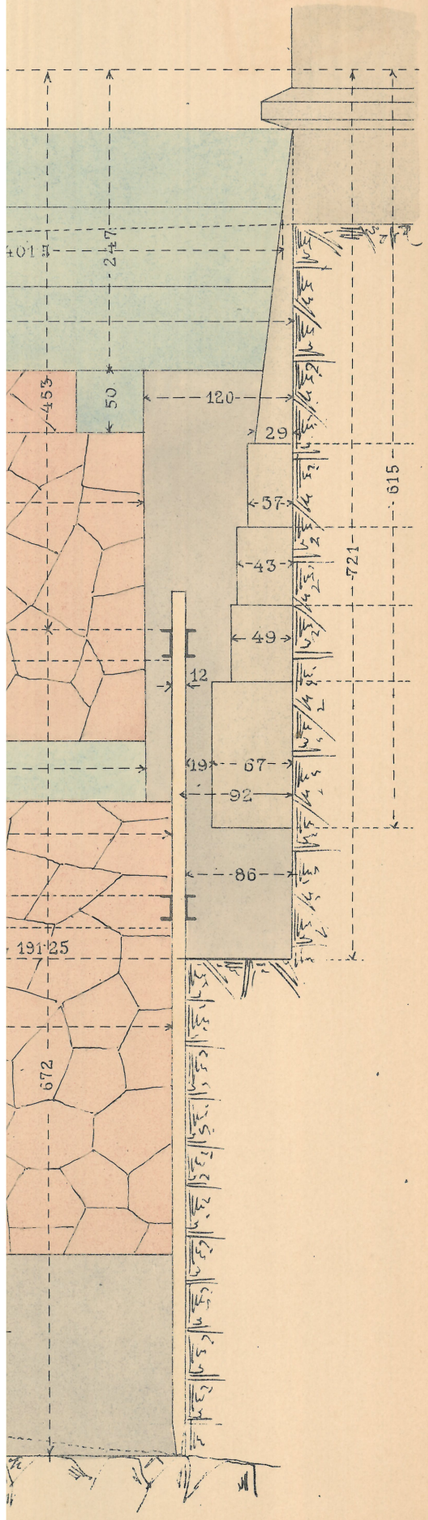

Grundriss der Baugrube.

J3.

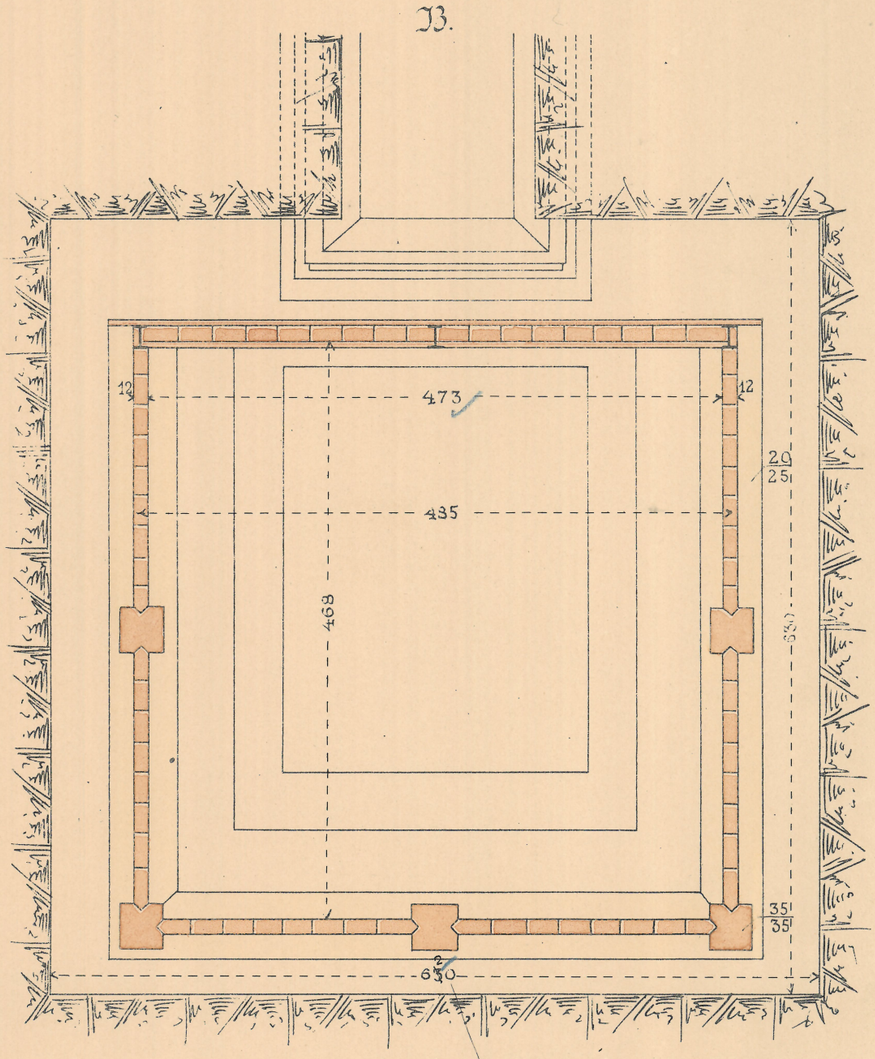

A B.O.P.N. 55

Massstab 1:50.

FRANZ KUNETA,
Architekt & Baumeister
PRAG-H., 313.