



# Ausführungs-Plan des Pfeilers

Schicht III.

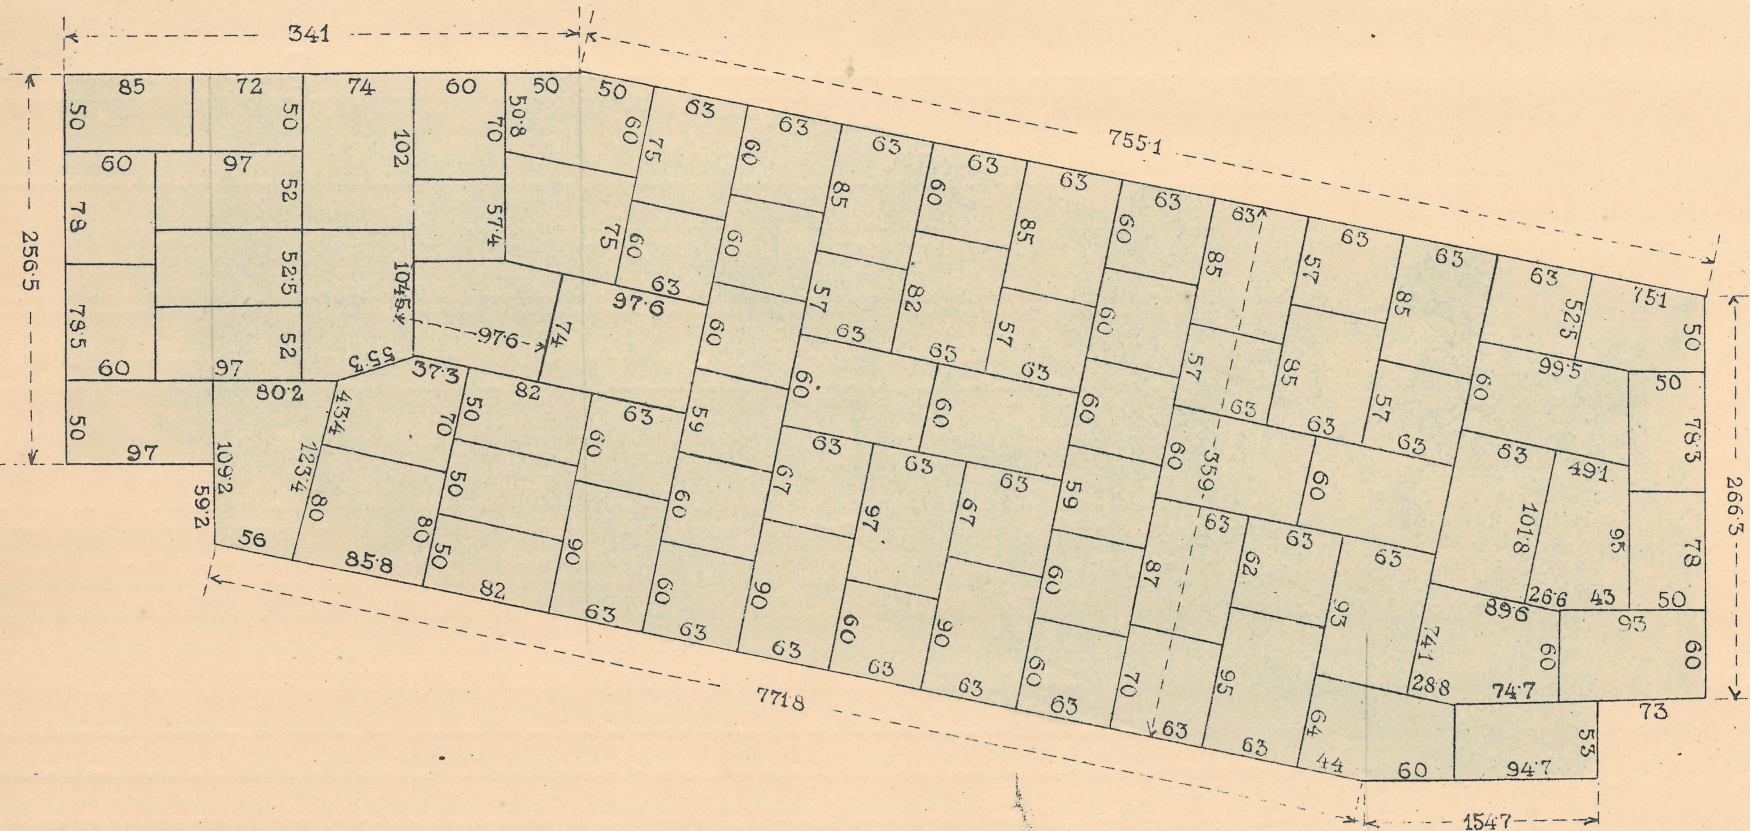

Strag, im November 1907.

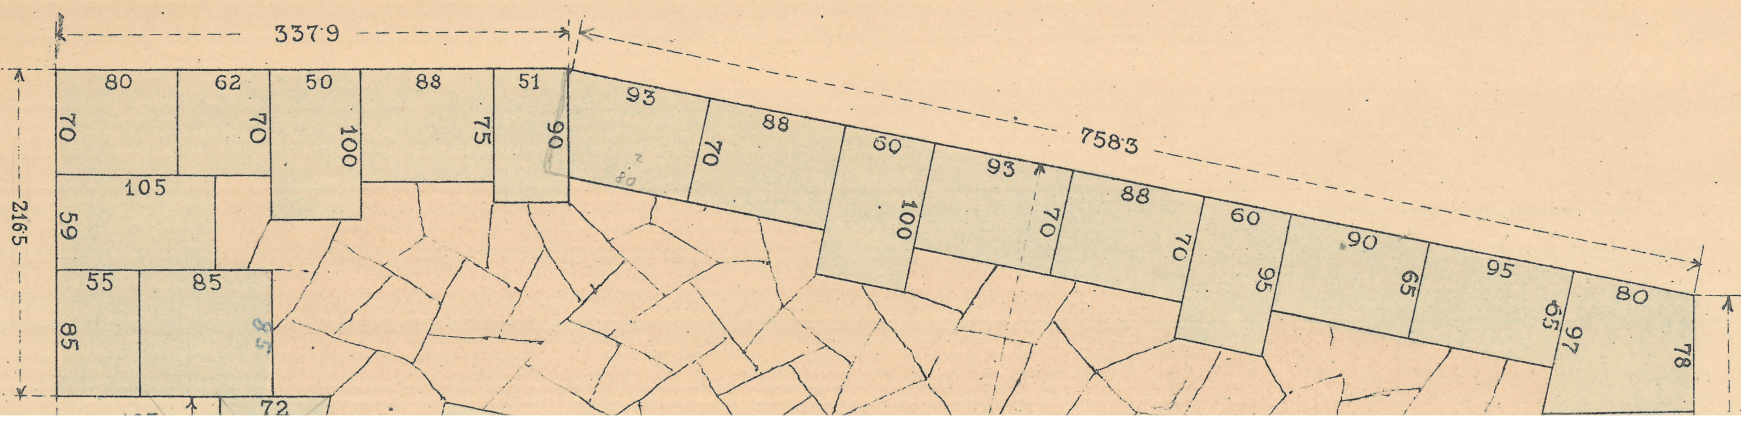

Maßstab 1:50.