



# Ueberführungs-Plan des Pfeilers 7 u. 8.

Schnitt 2-2.

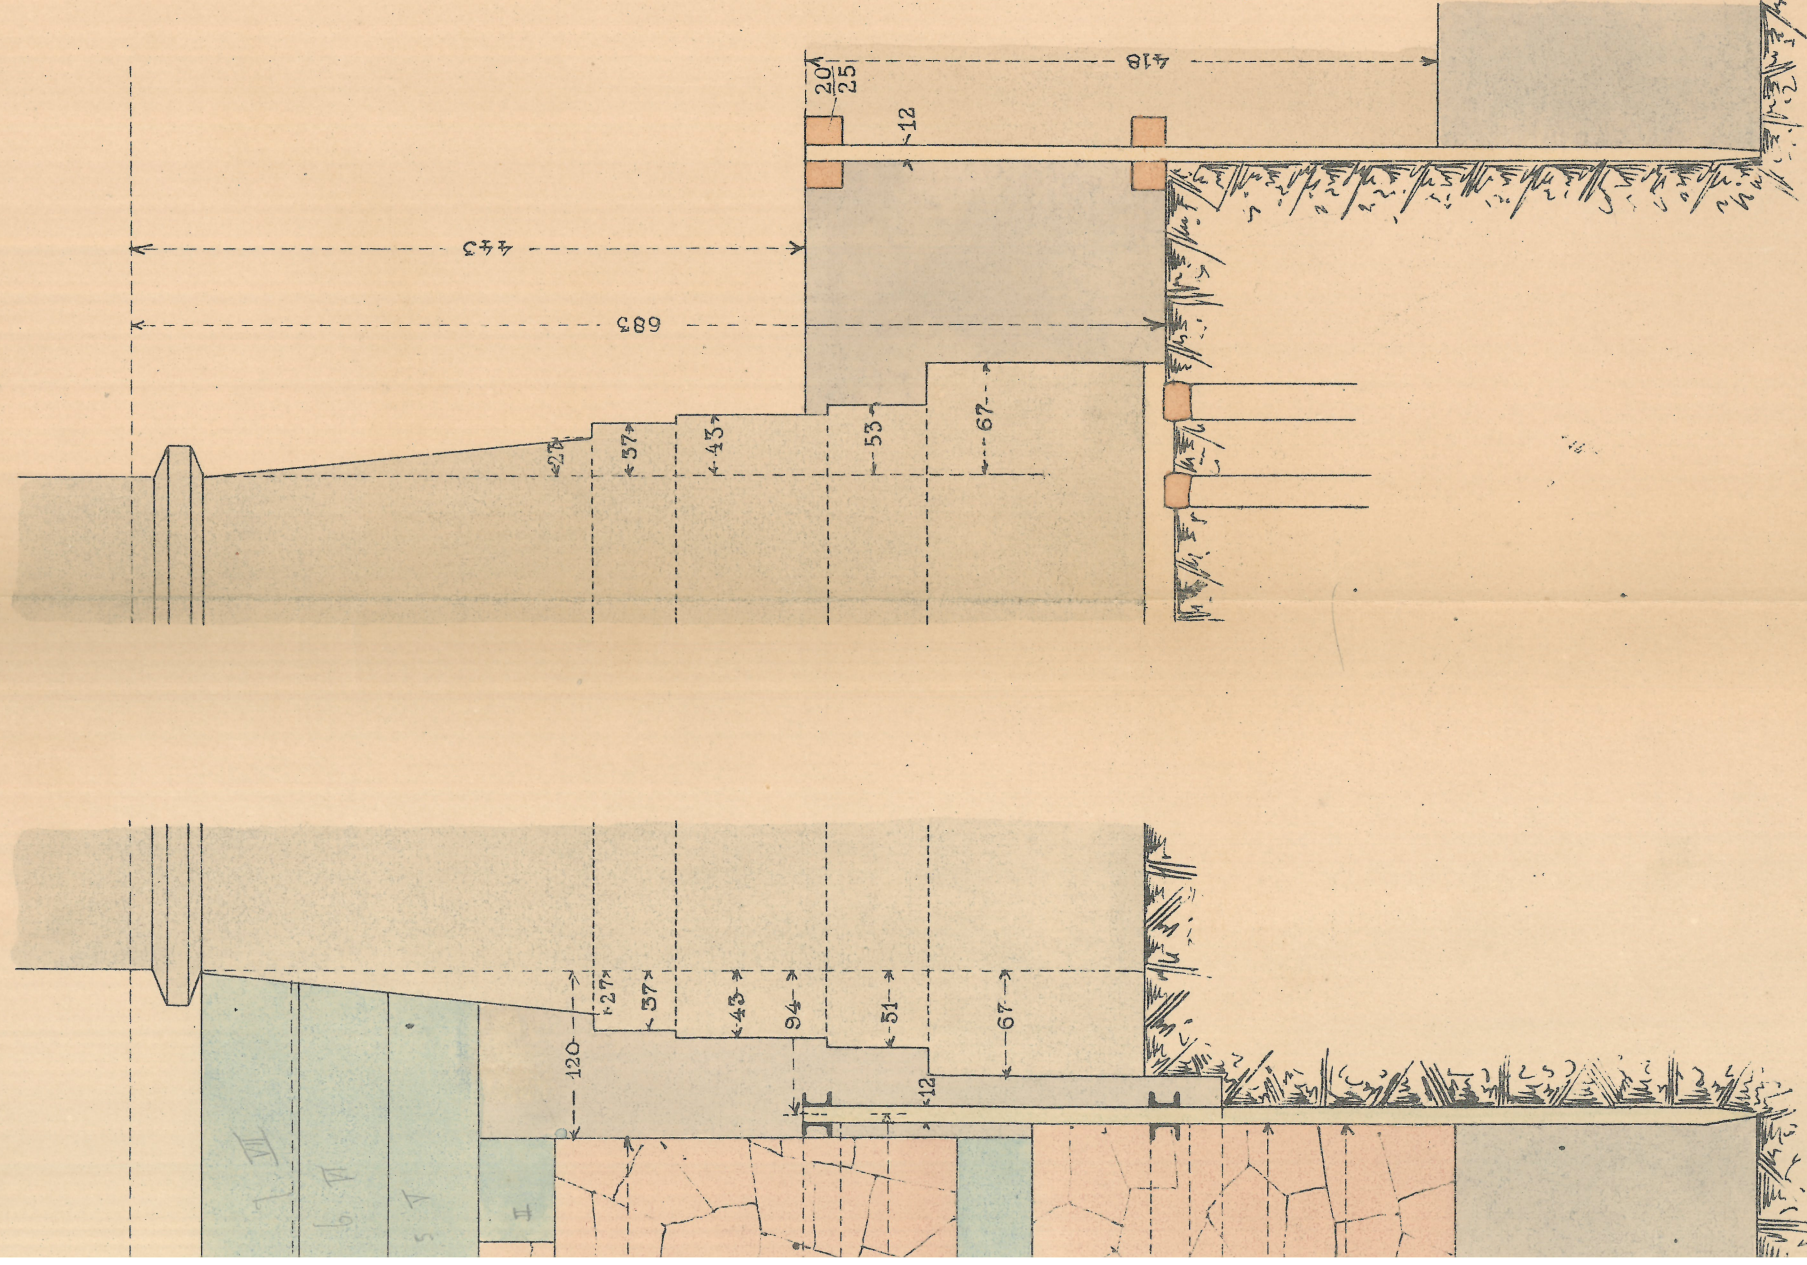

Schnitt 3-3.

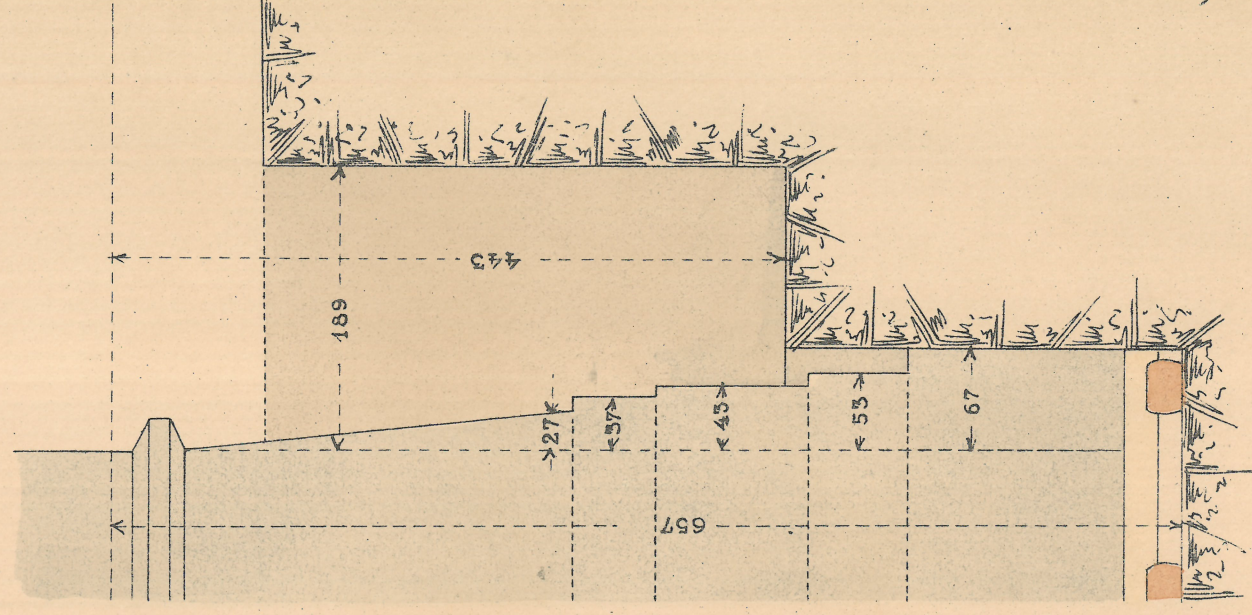

FRANZ KUNETA,  
Architekt & Baumeister  
PRAG-L., 313.

Maassstab 1:50.

*Handwritten signature:* Franz Kuneta