




Uisführungs-Plan des Pfeilers 3.

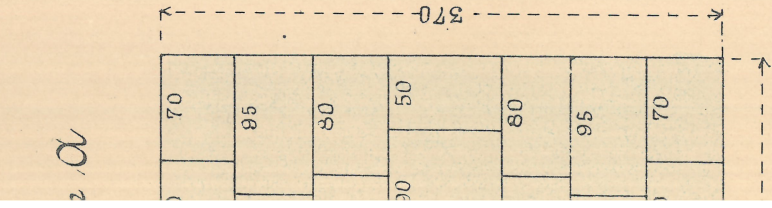


Schicht I. hoch 62+1cm

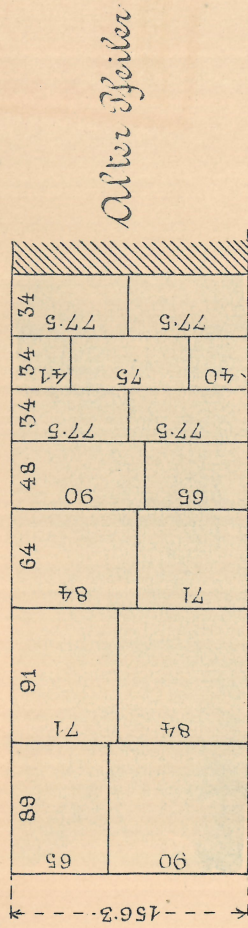


Schicht II. hoch 65+1cm

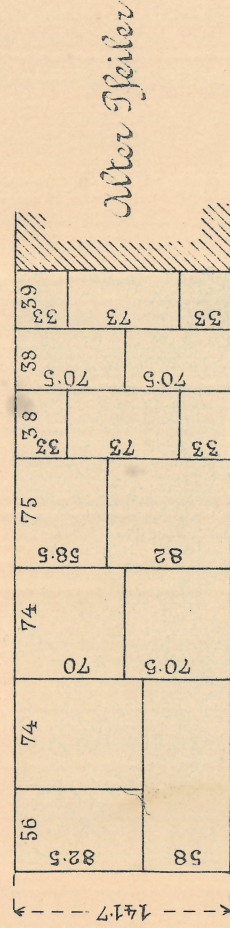


Schicht III hoch 65+1cm

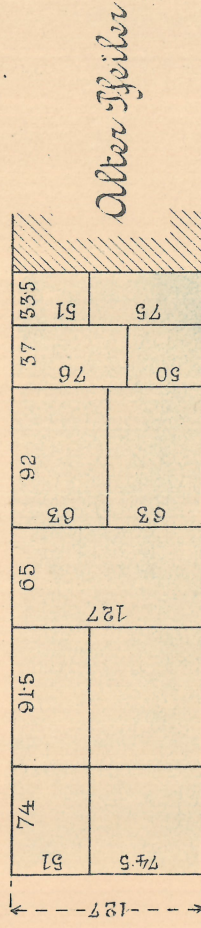

Kämpfergeinschichte

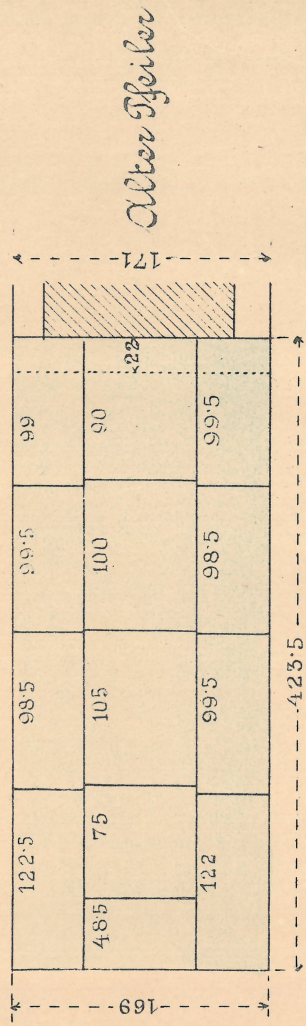

Gewölbfussquaderschicht.

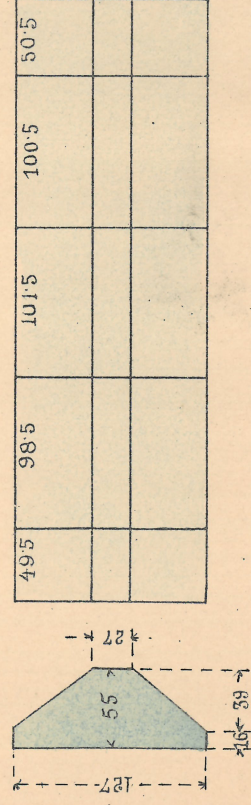

Maßstab 1:50

FRANZ KUNETA,
Architekt & Baumeister
1816-1883.

Wing Kuneta