



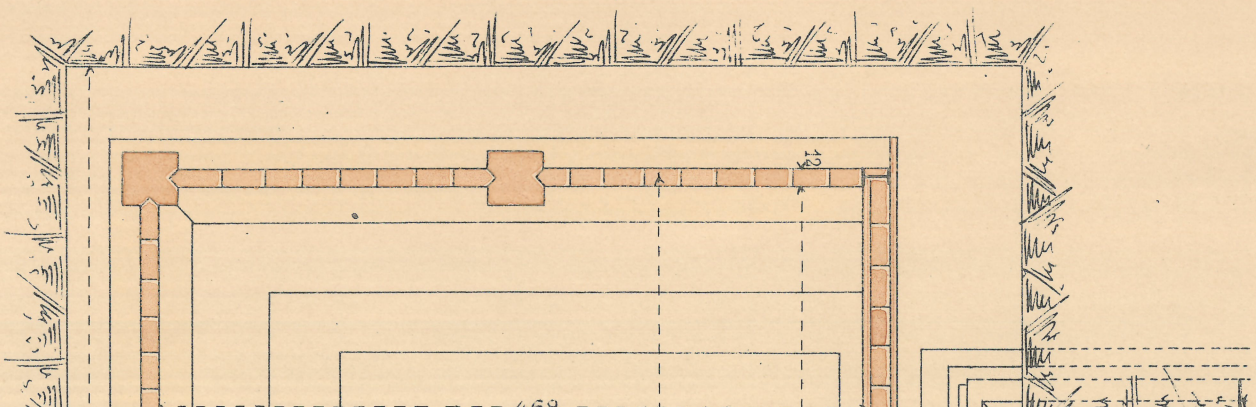

Ausführungs-Plan des Pfeilers

Schnitt A-B.

Grund

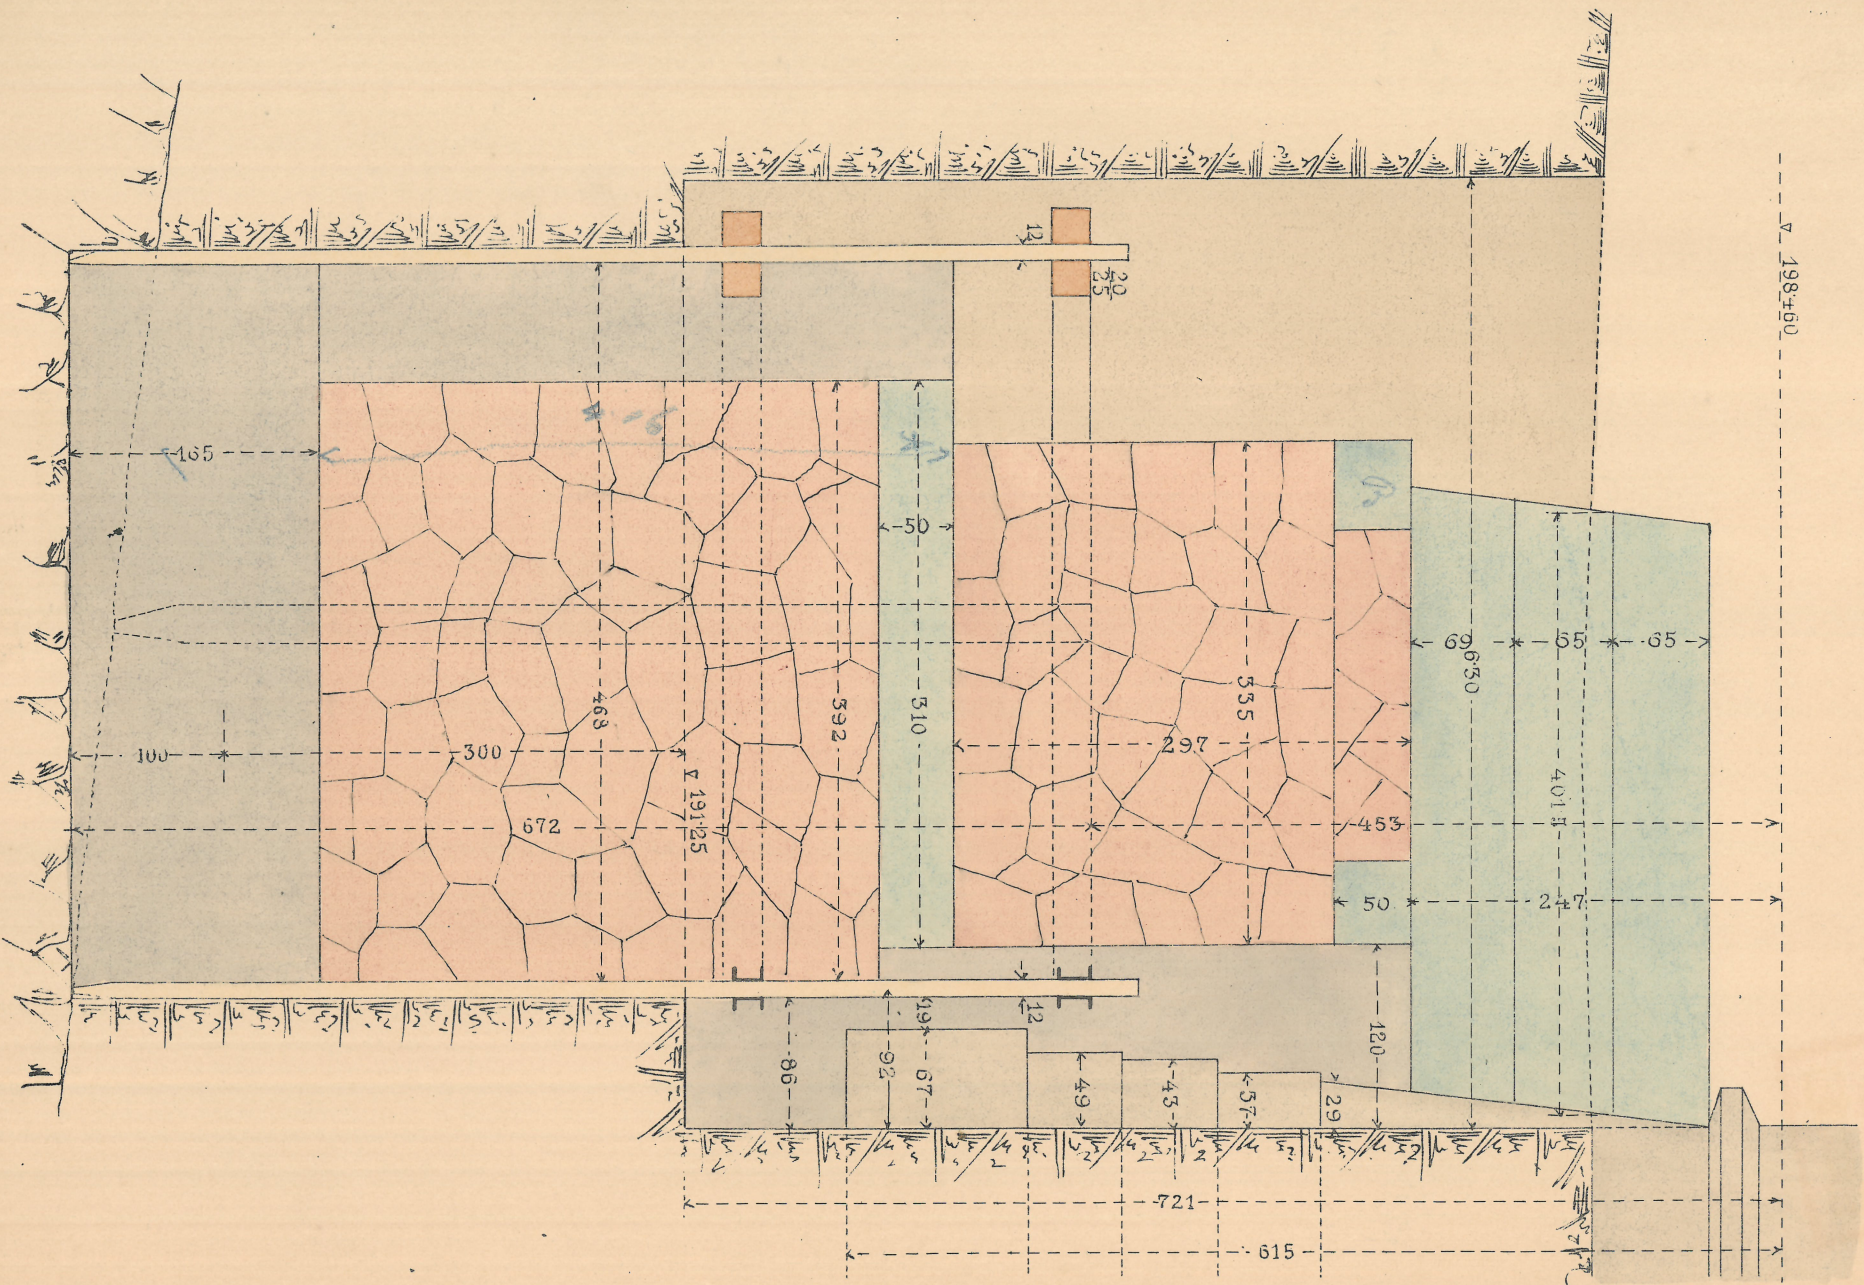

Gez. im November 1907