


# Verführungs-Plan des Pfeilers 7 u. 8.

Schnitt 5-5.

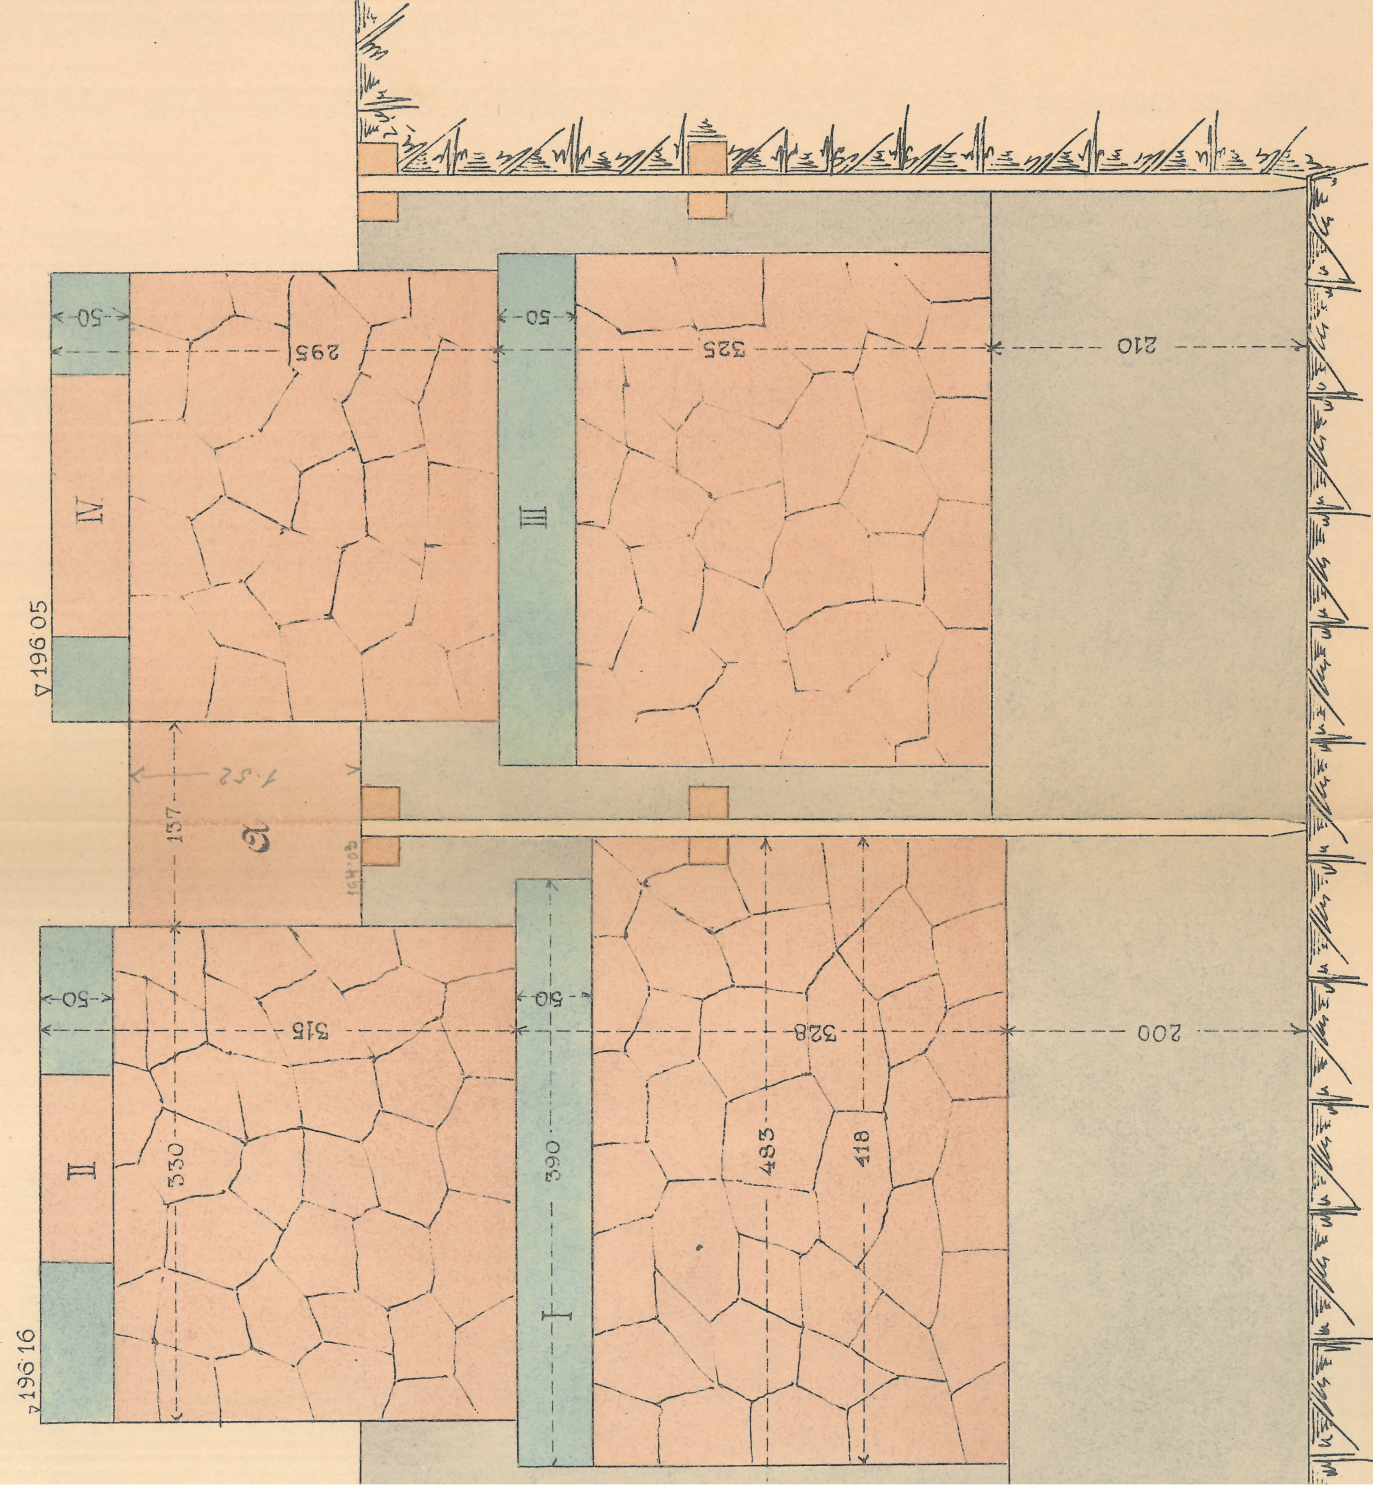

Maassstab 1:50.

FRANZ KUNETZ,  
Architekt & Baumeister  
PRAG-II, 313.

*Joseph Smolik*