


Ausführungs-Plan des Pfeilers

Grundriss

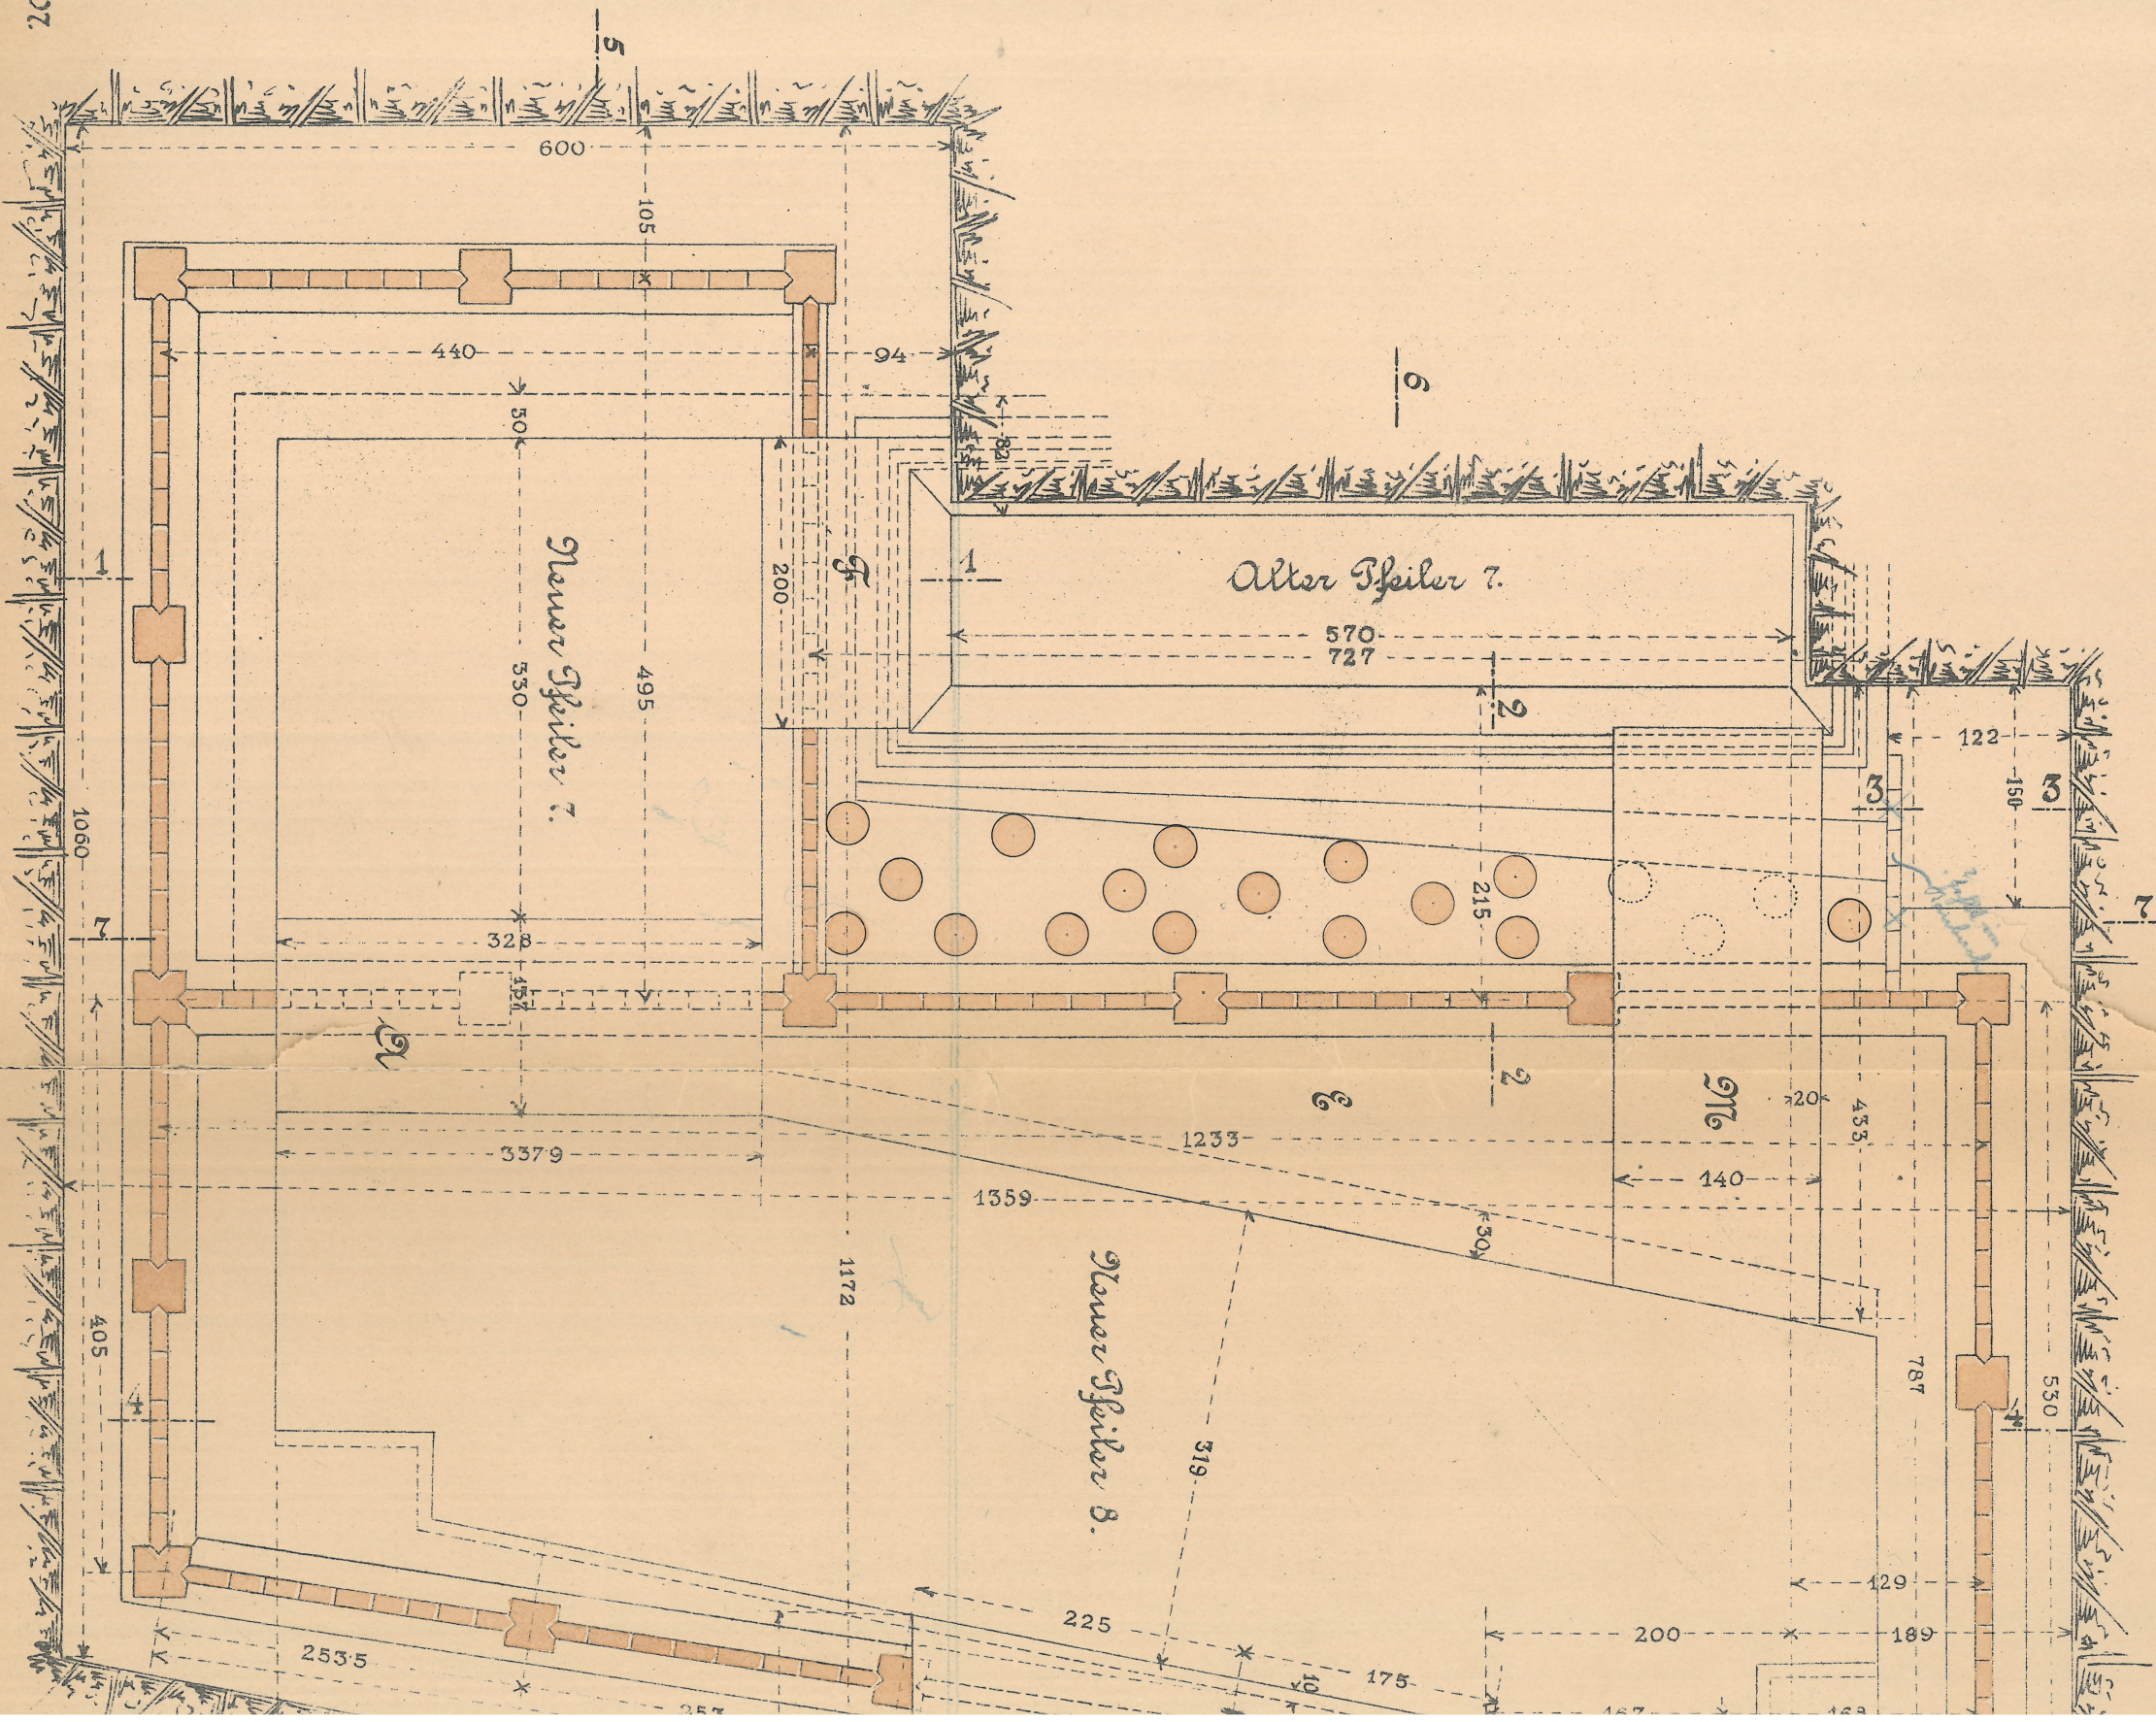

Gezeichnet November 1907.