


Ausführungs-Plan des Pfeilers 7 u. 8.



Schnitt 7-7.

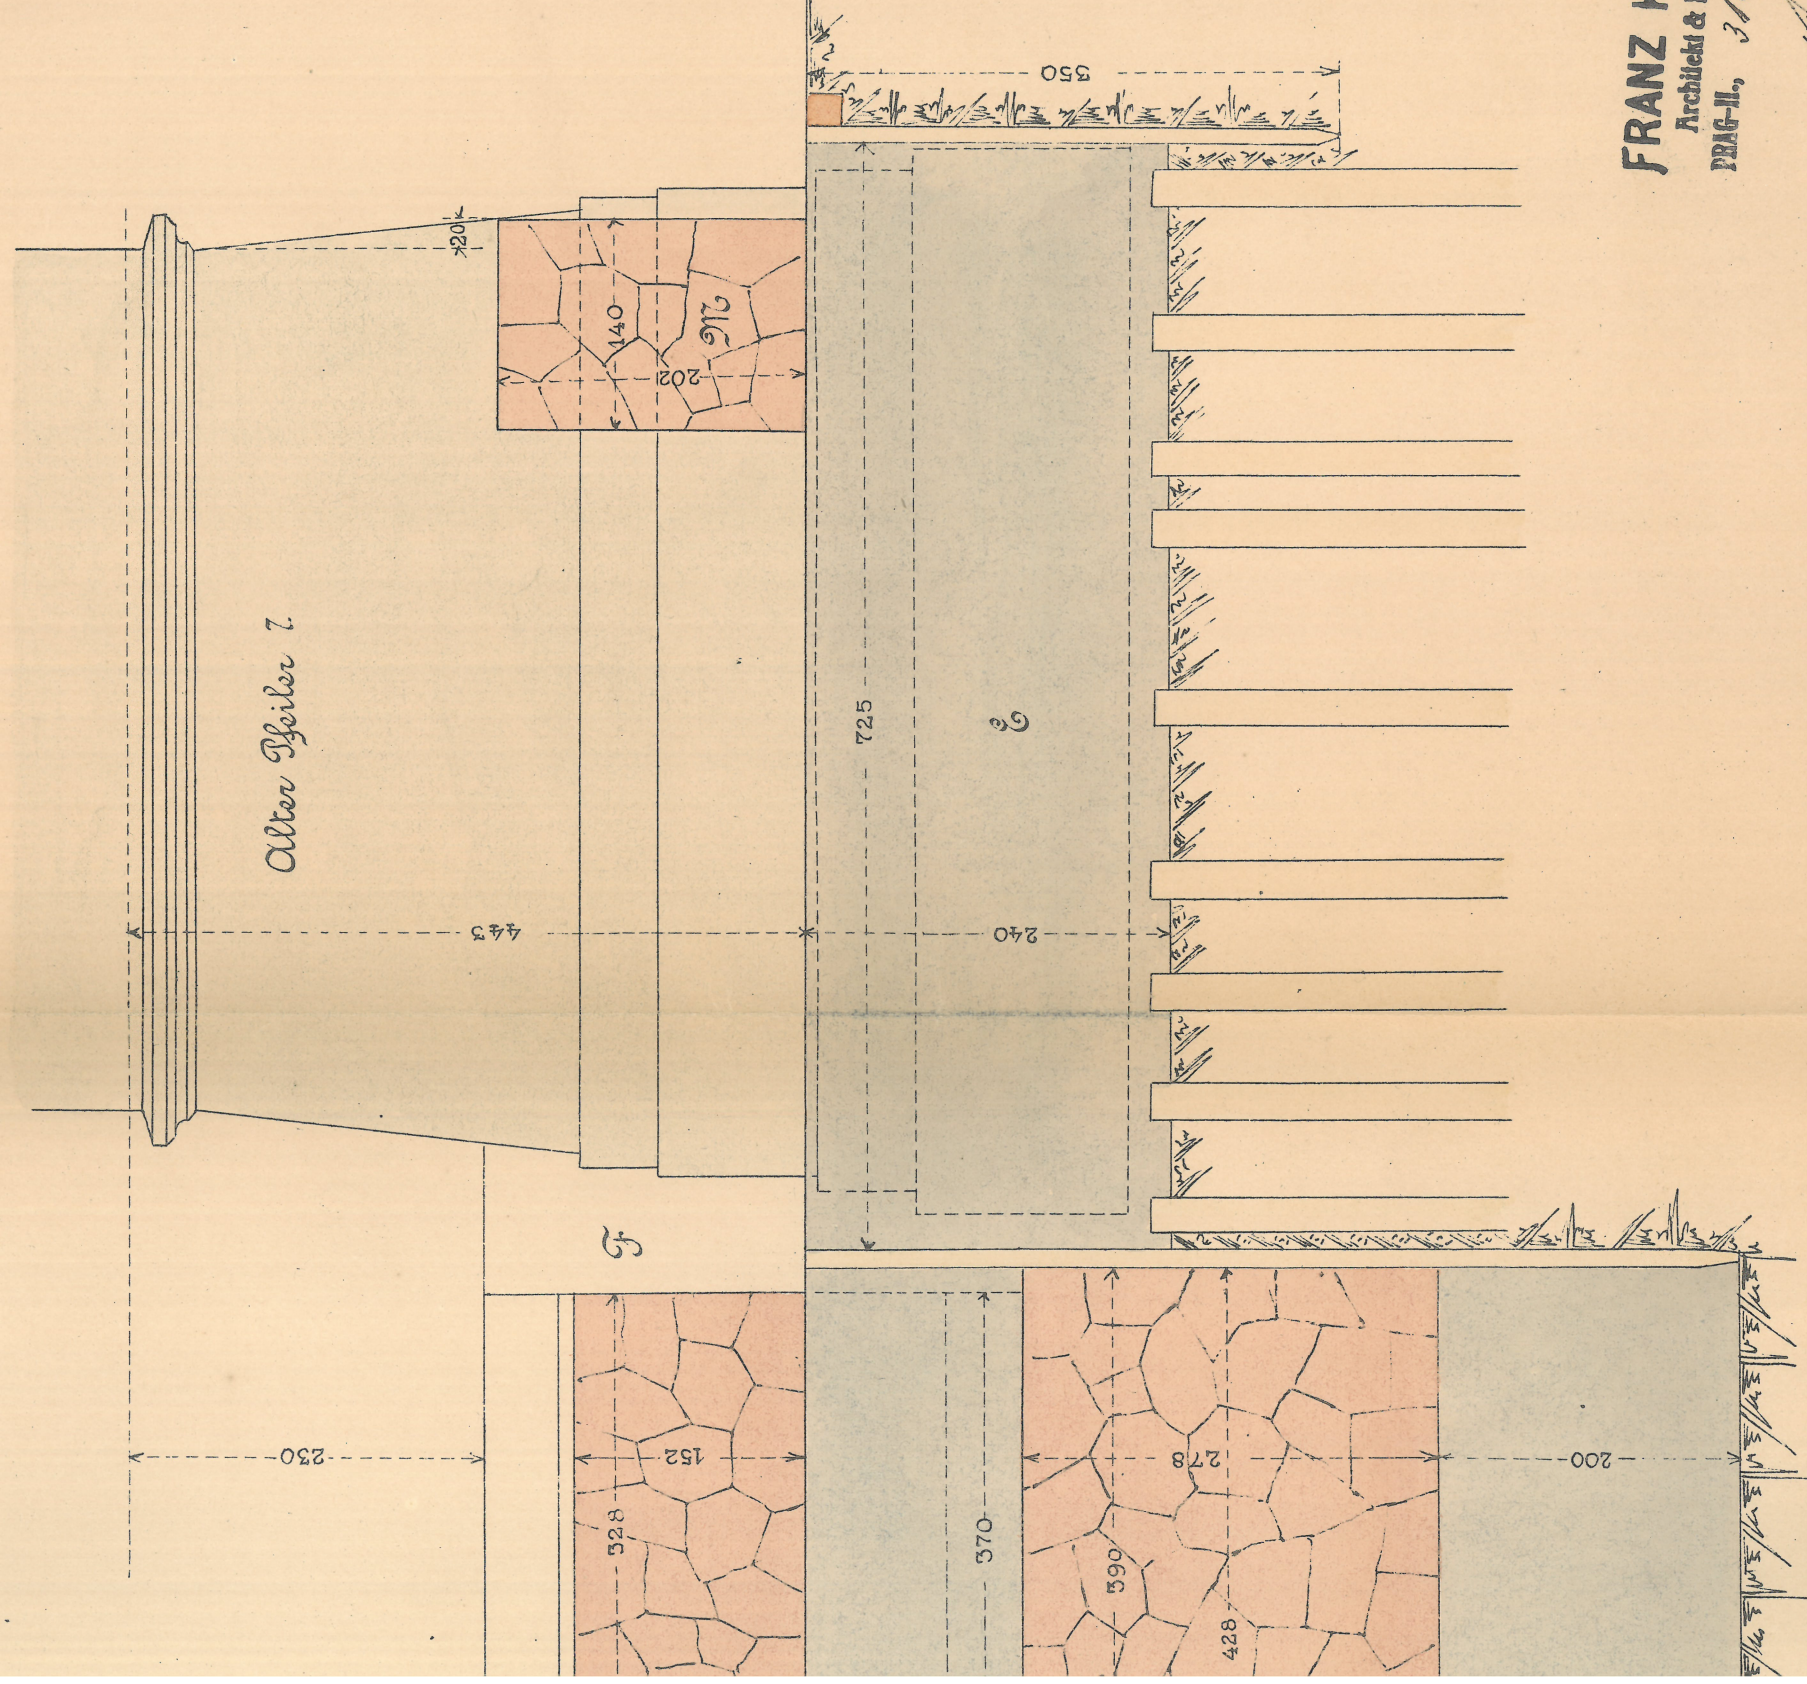

FRANZ KUNETA,
Architekt & Baumeister
PRAG-II., 313.

Franz Kuneta

Maßstab 1:50