


Entwurfungs-Plan des Theaters

Schnitt 5-5.

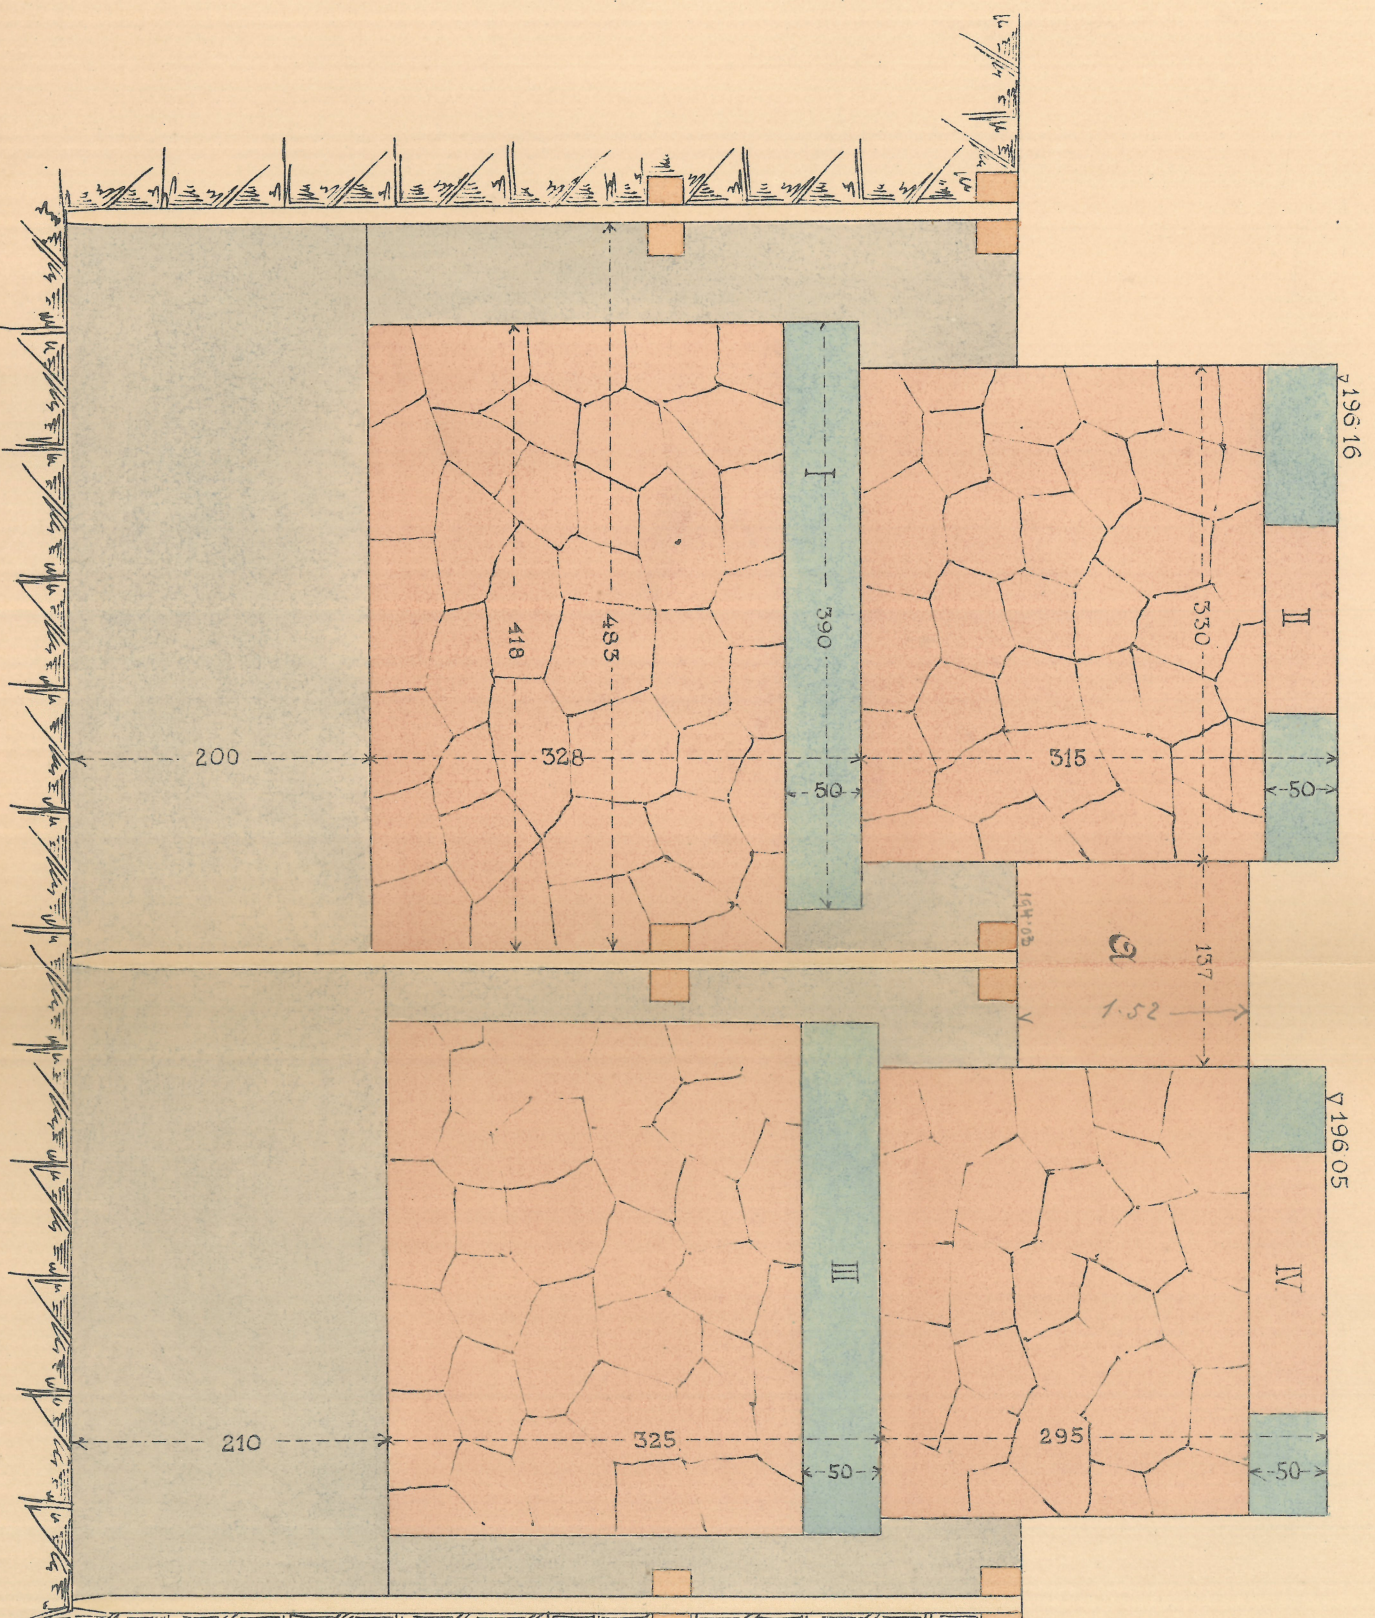

Tag, im November 1907

Maassstab 1:50.