





# Ausführungs-Plan des Pfeilers 8.

Schicht 7 u. 9.

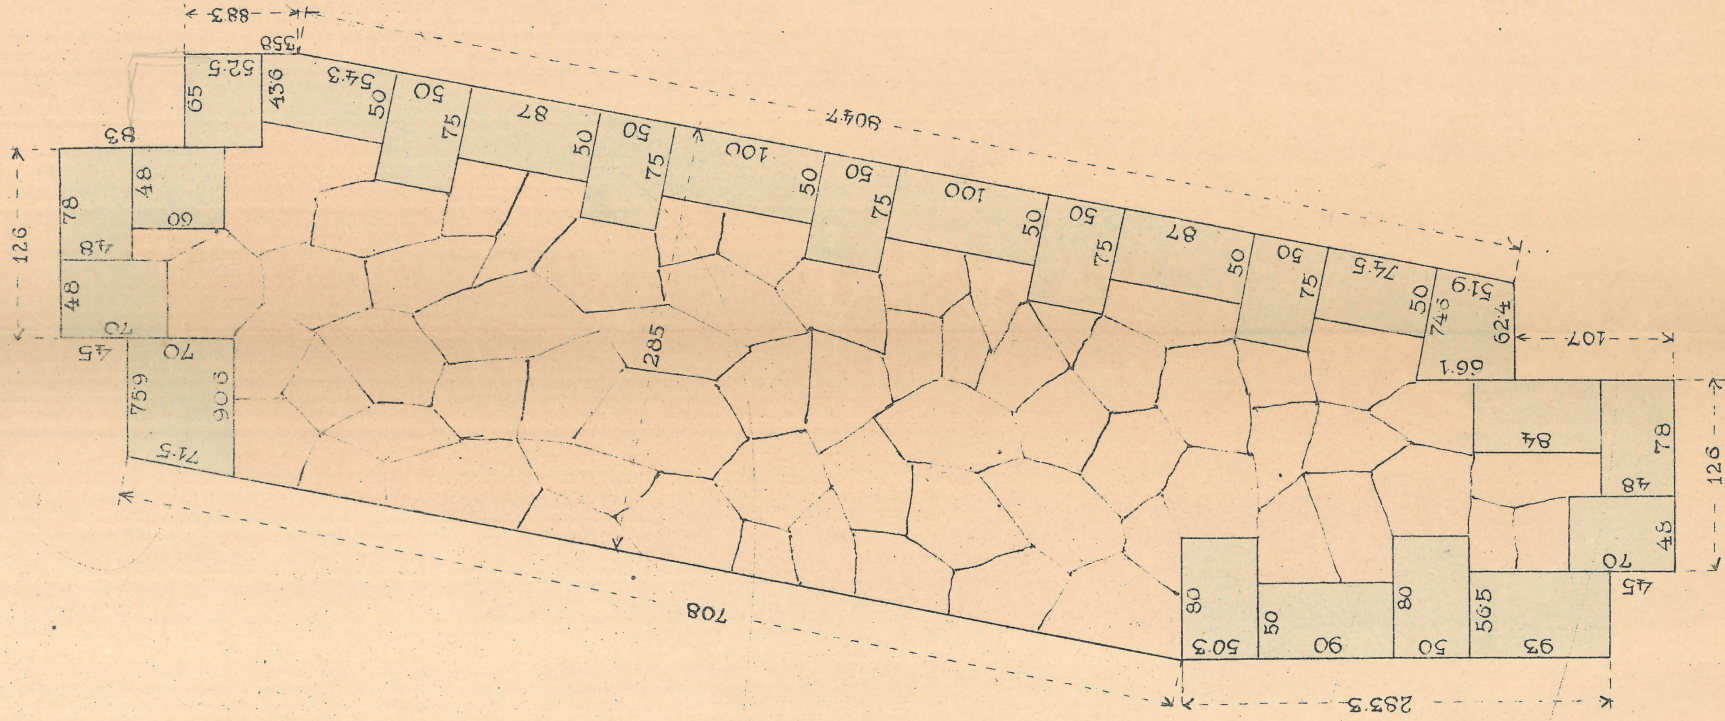

Schicht 5.

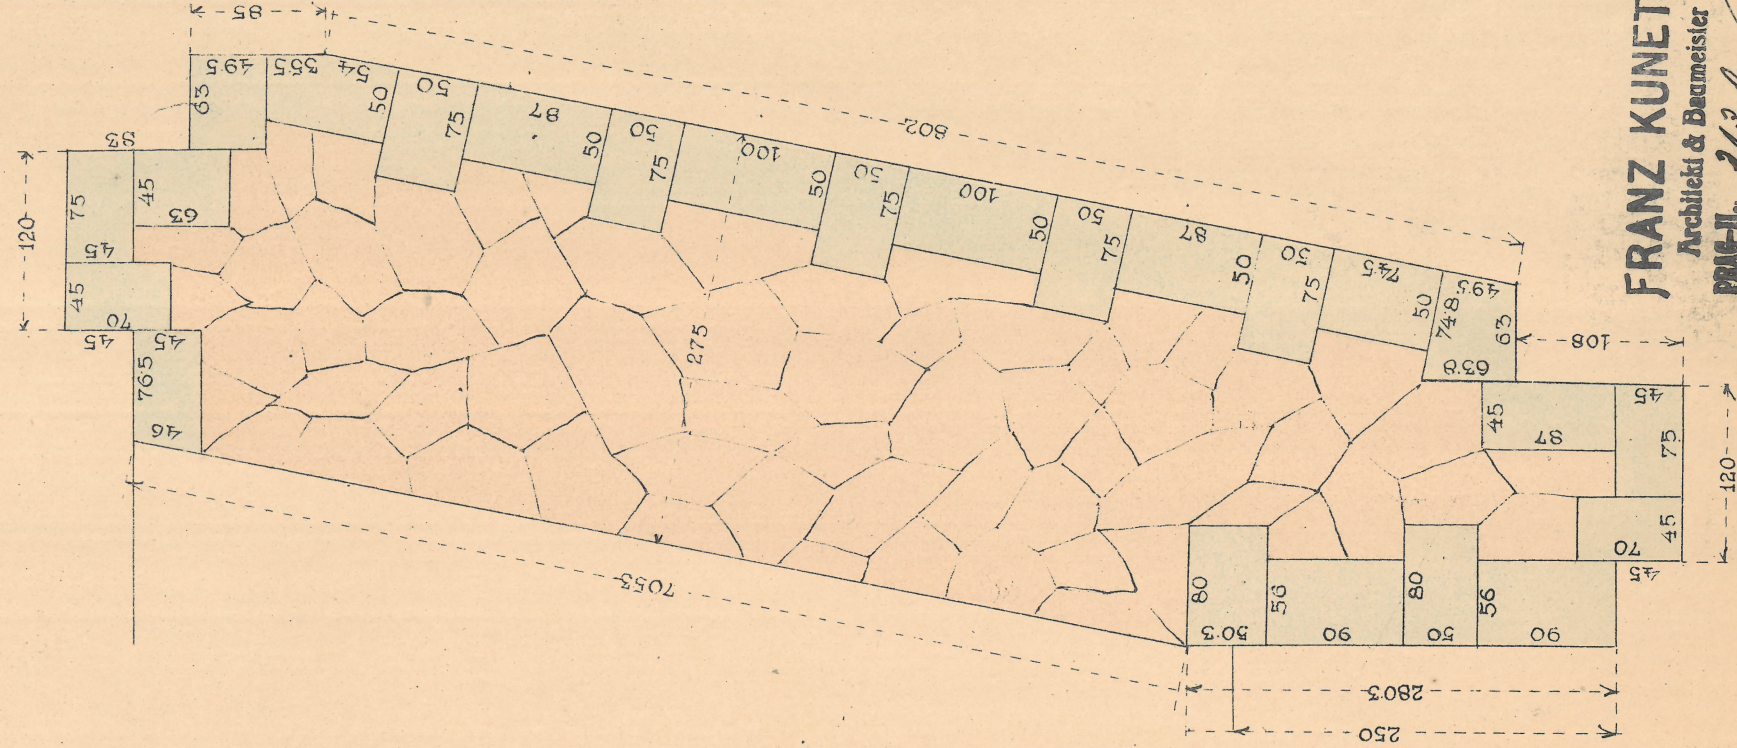

FRANZ KUNETA,

Architekt & Baumeister

Prag, 213

Maßstab 1:50.

*Spring*