

K. k. Österreichische Staatsbahnen.

K. k. Staatsbahndirection Prag.

Ad Nro. 6262/18903.

Linie: Prag - Smíchov.  
[Prager Verbindungsbahn]

Beilage: 5/b.

Vyšehradská opera  
(přemostění Vyšehradské tří.)

# PROJECT

für die

Erweiterung des Viaductes in Vyšehrad.

Wegbrücken und Lager der Eisenconstruktionen  
für die Ueberführung der Vyšehradské Strasse.

Katastralgemeinde:

K. k. Bezirkshauptmannschaft:



Prag im Mai 1903.

Per k. k. Staatsbahndirection  
Prag.

U. k. Staatsbahndirection Prag.

Schnitt a/b.

Stimmzettel Q-33.

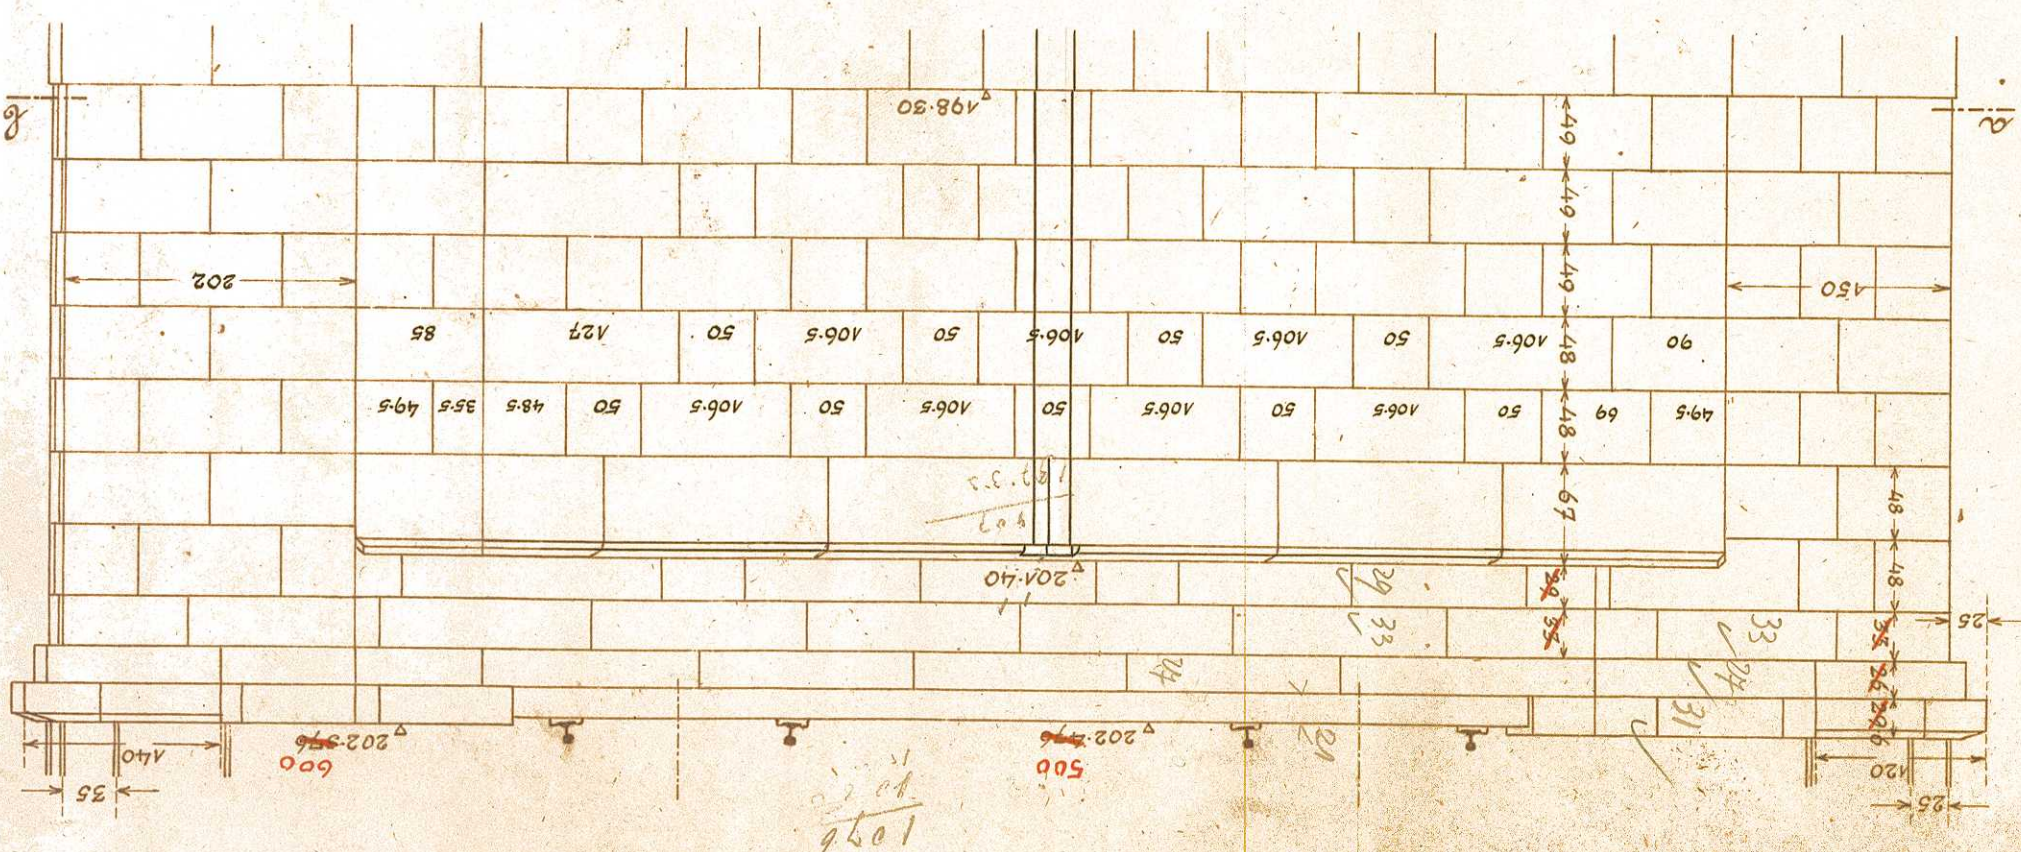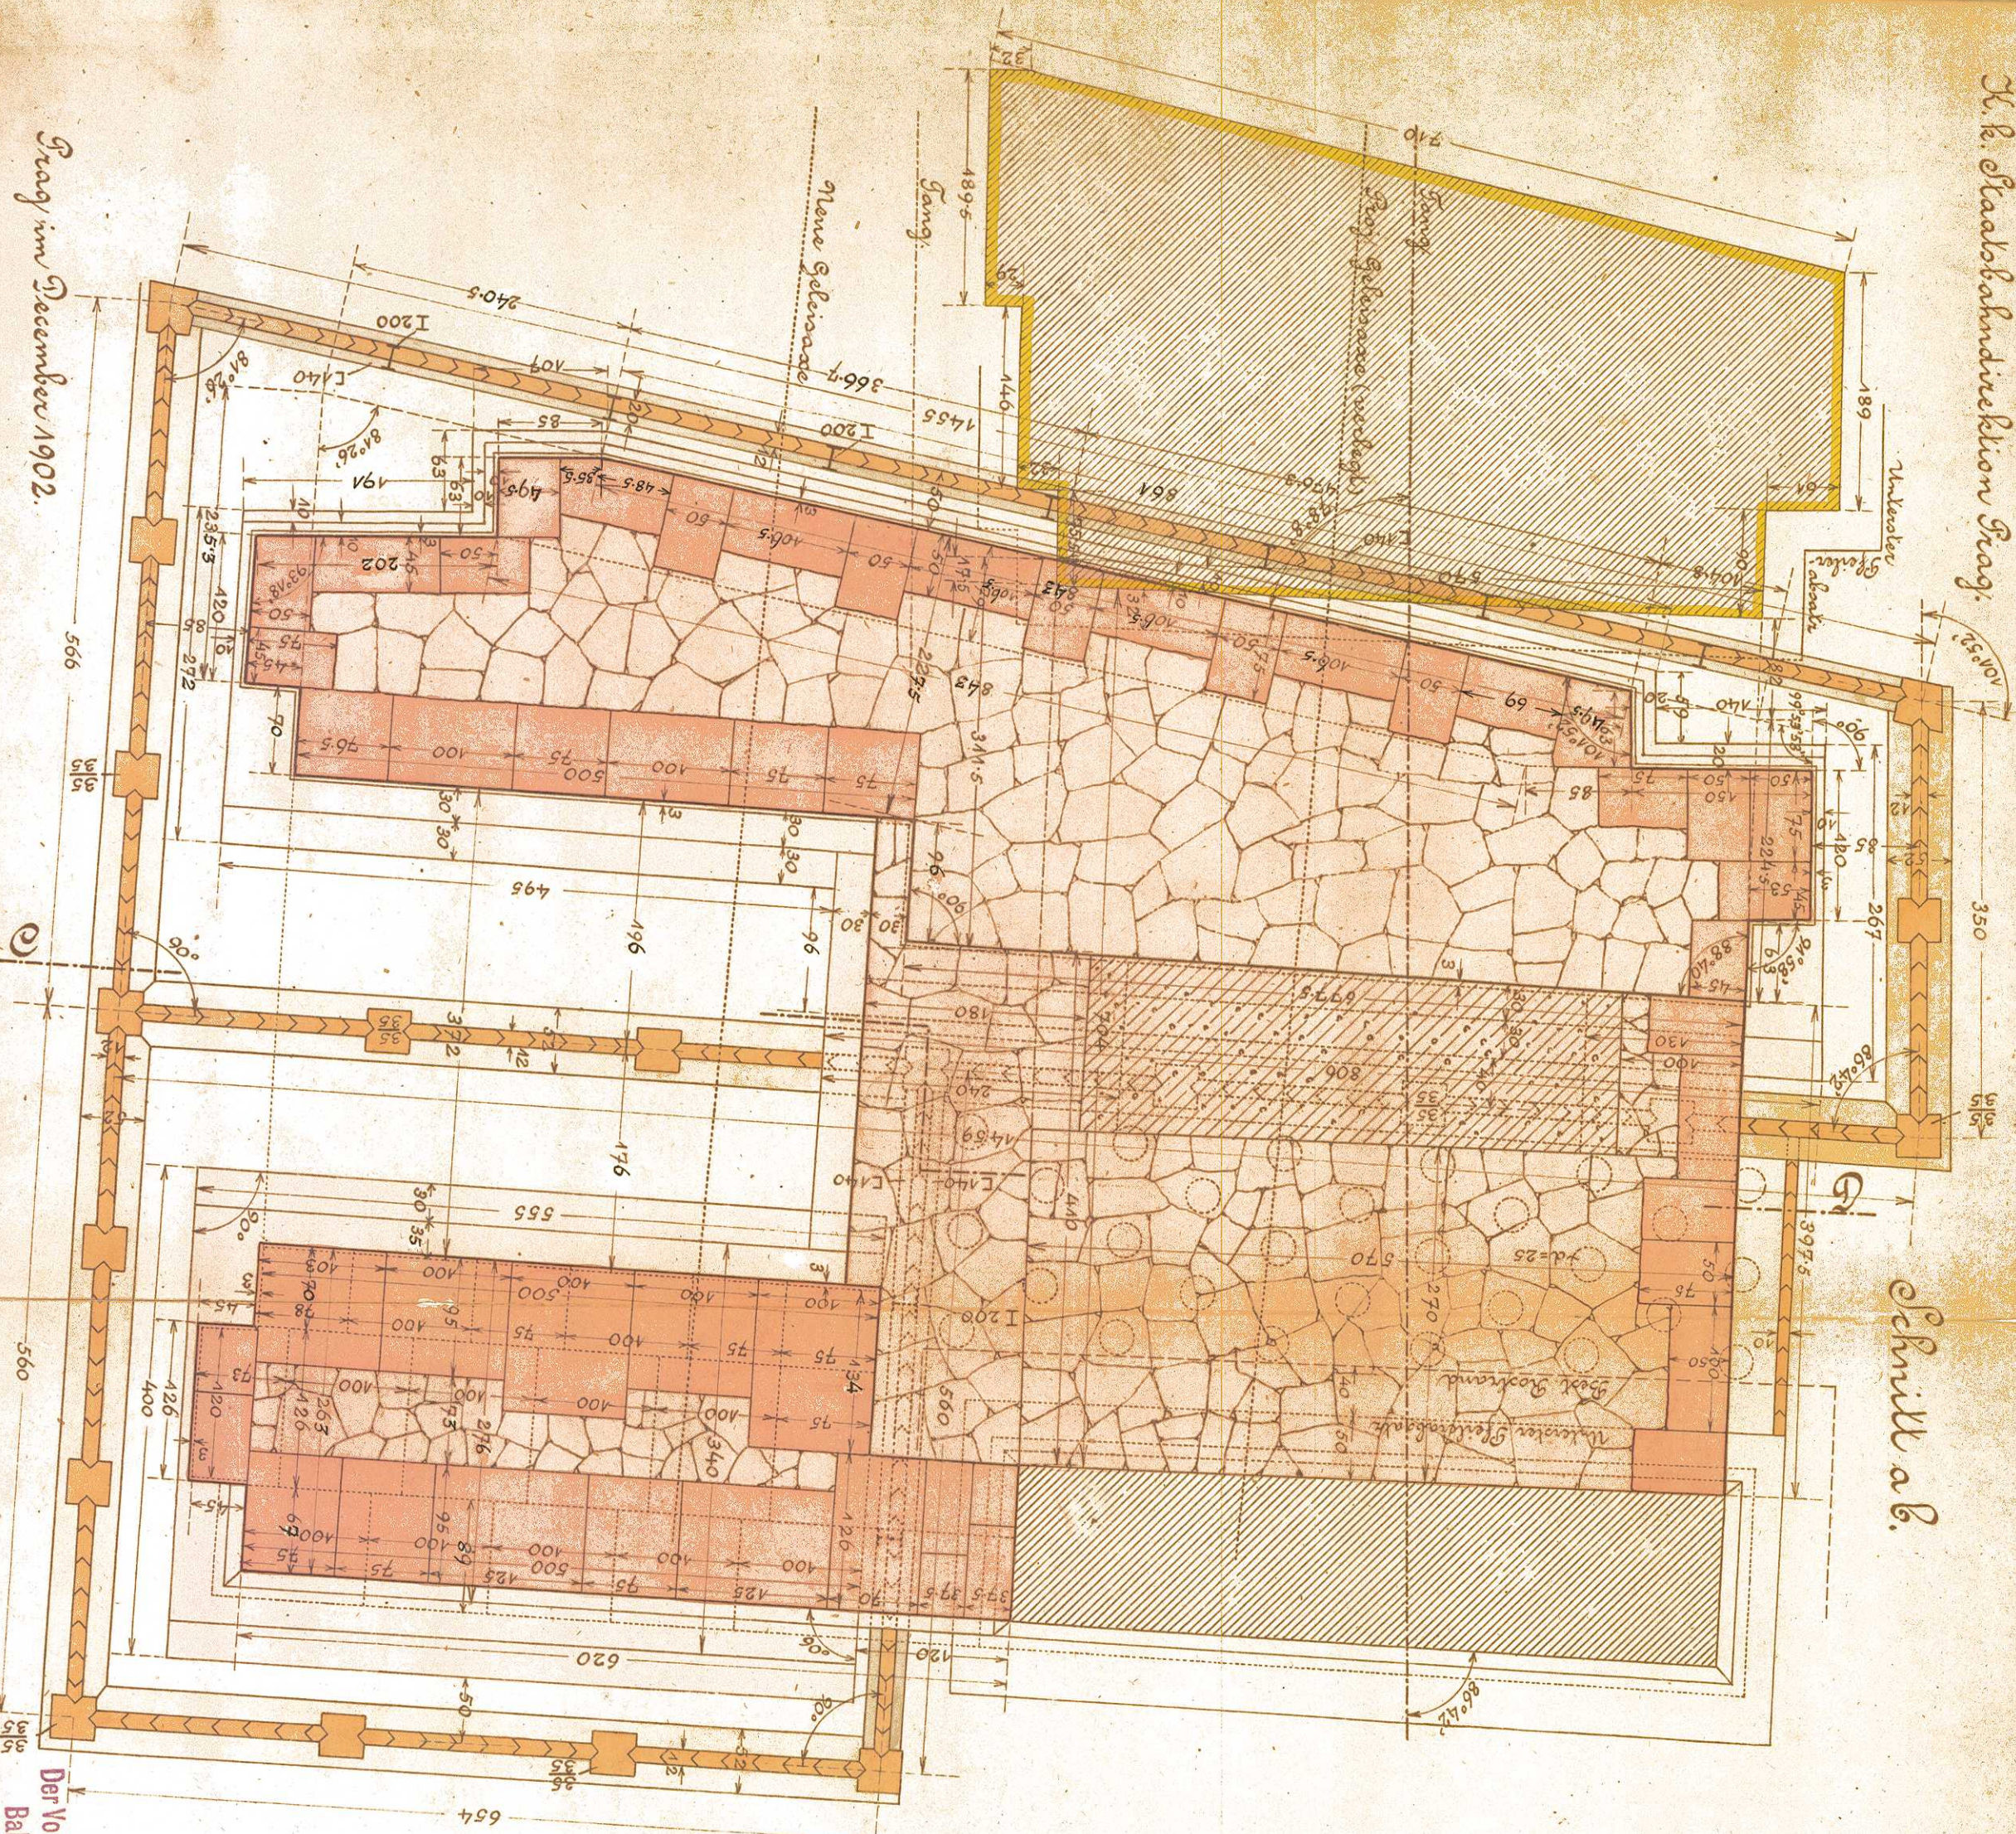

Der Vorstand der Abteilung für  
Bahnerhaltung und Bau  
Cöten in em.

1:50