



Chausseebauungs-Plan des Pfeilers

Schichte 6, 8 u. 10, hoch 4 + 1 cm.

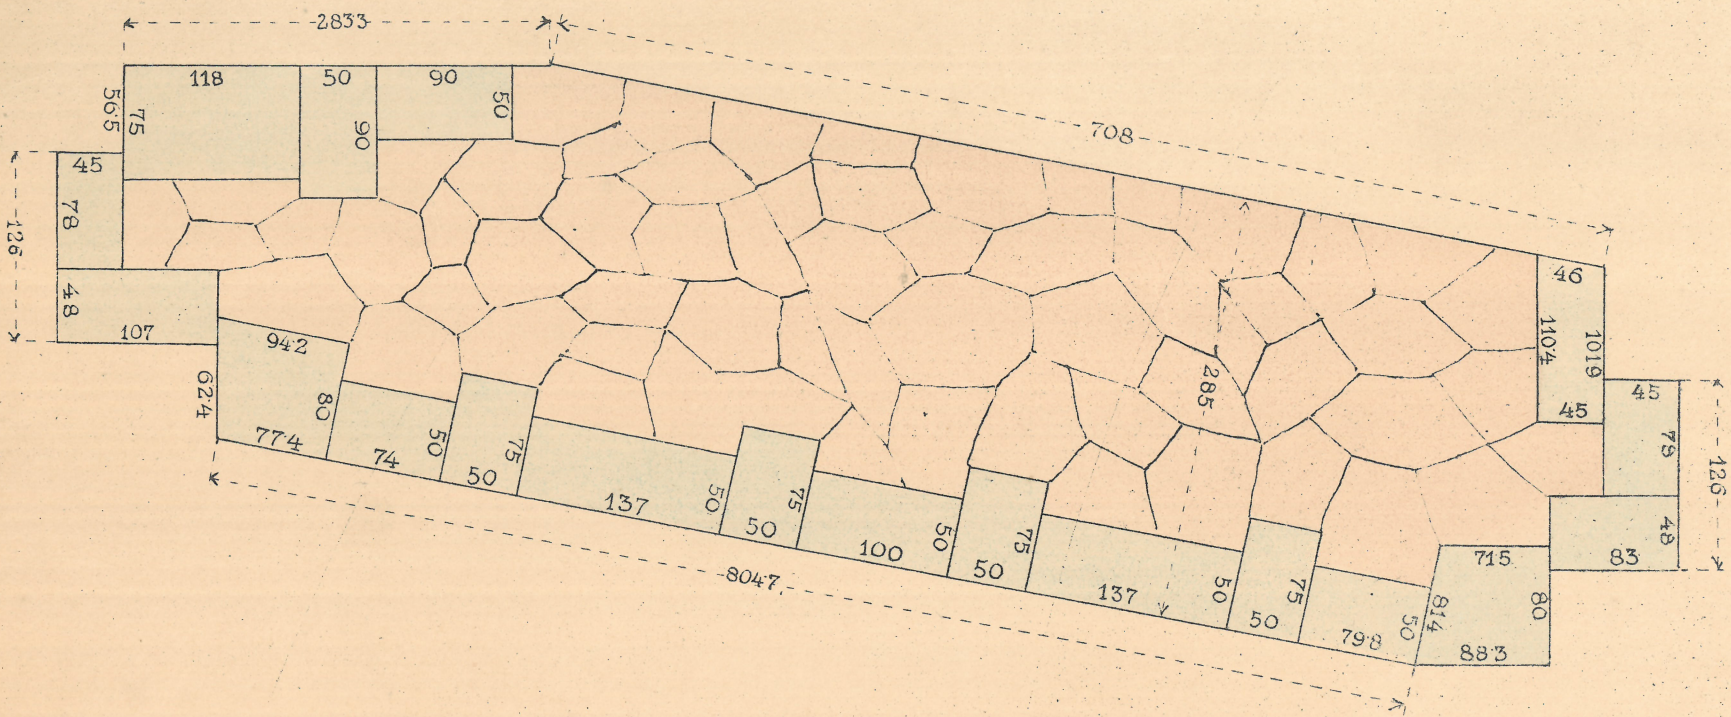

Tag, im November 1907.

Schichte 7 u. 9.

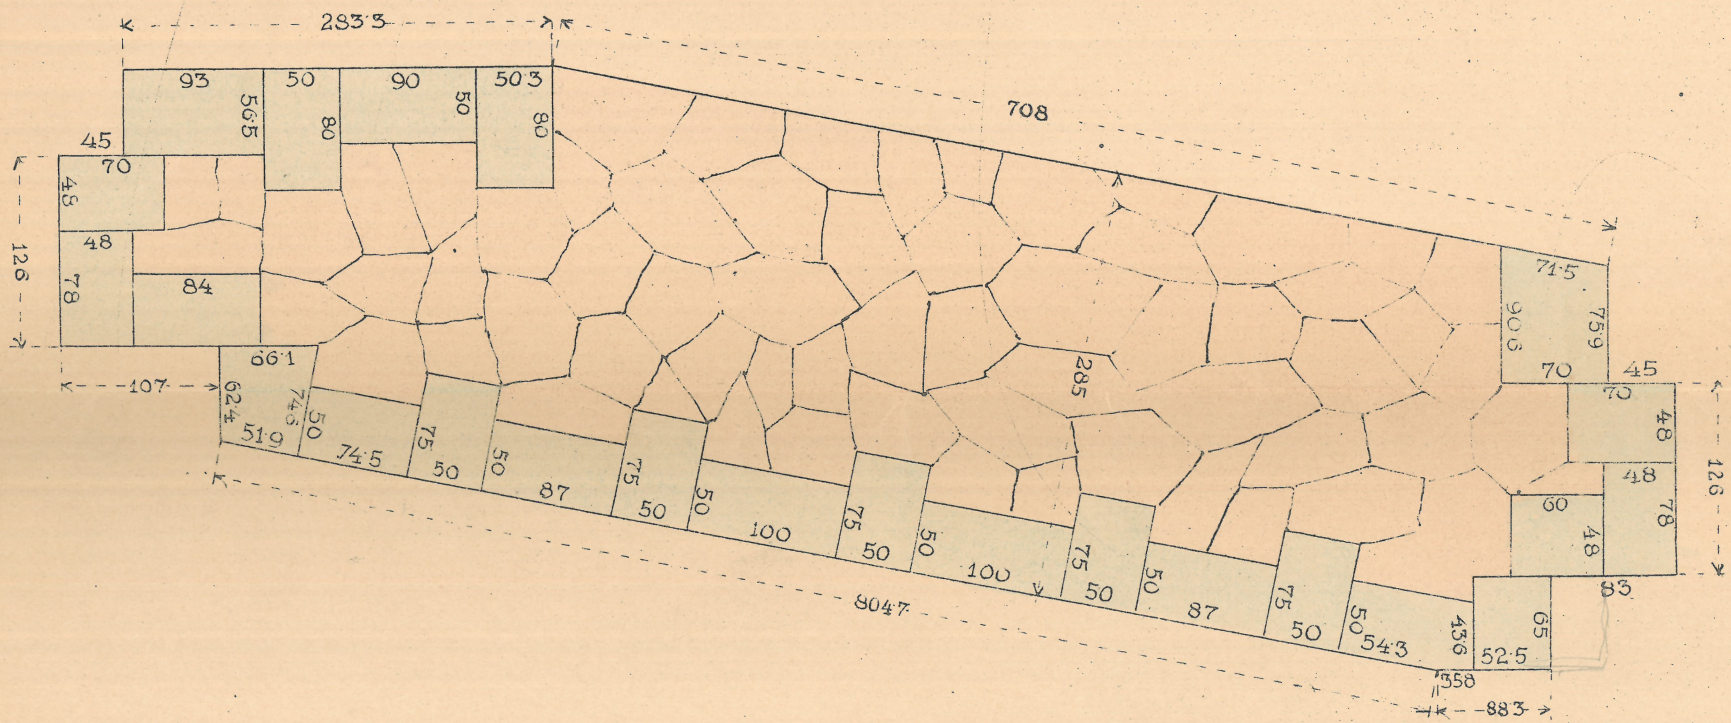

Maßstab 1:50.

