



# Ausführungs-Plan des Pfeilers O.


ile.

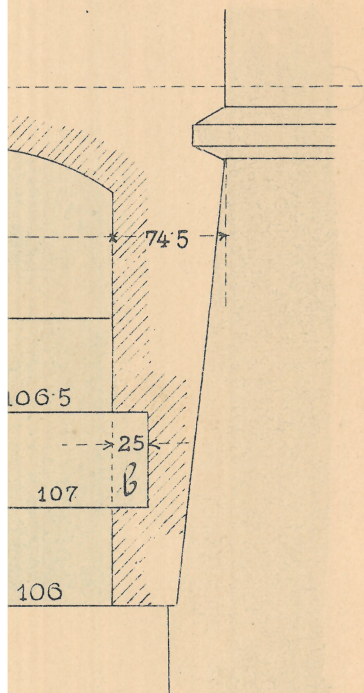



Schicht II.

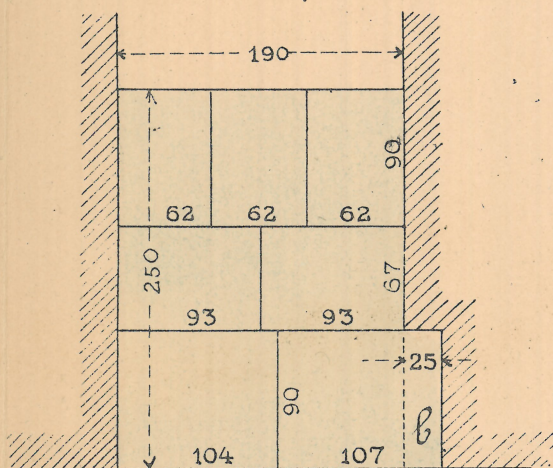

Schicht III.

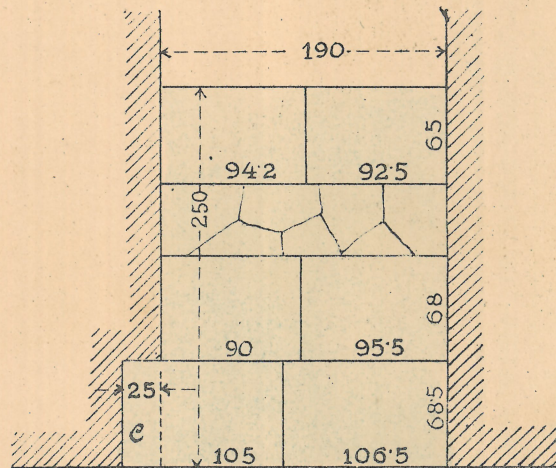

Gewölbfuss-Querschnitt.

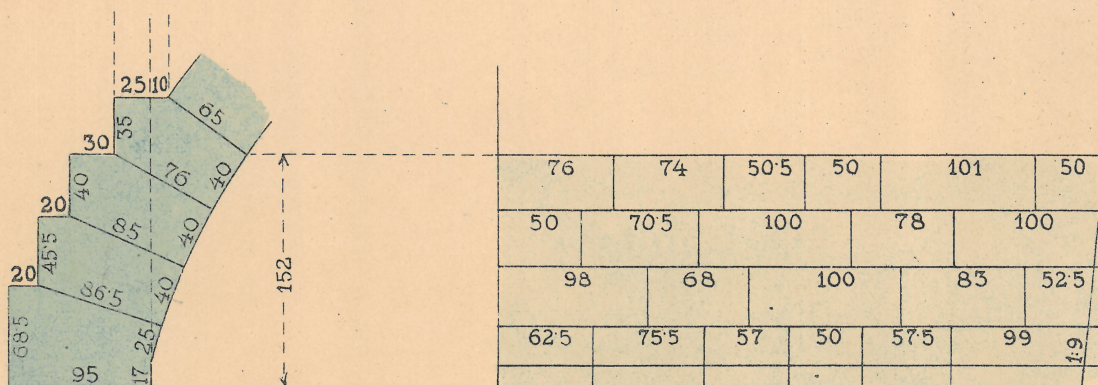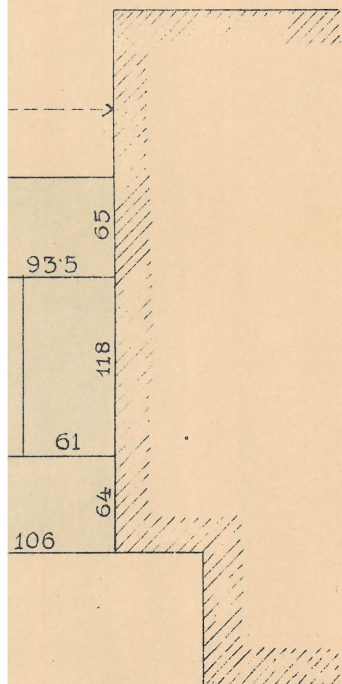

Maßstab 1:50.

FRANZ KUNETA,

Architekt & Baumeister

PRAG-II., 313.

*Frantz Kuneta*