



Ausführungs-Plan des Pfeilers 2.


Schicht I. hoch 61+1 cm

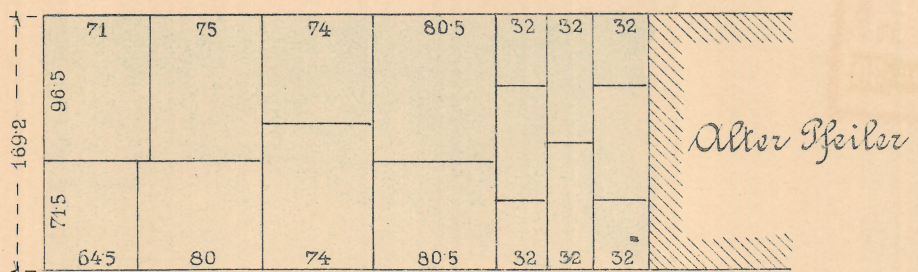


Schicht II hoch 61+1 cm

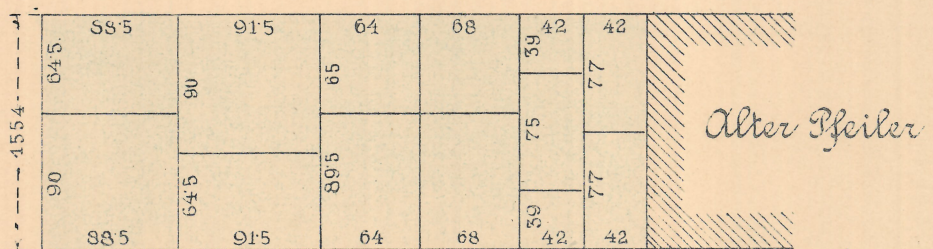


Schicht III hoch 61+1 cm

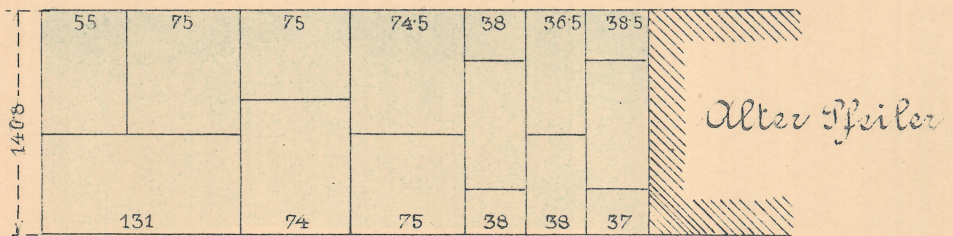

Schicht IV hoch 61+1 cm.

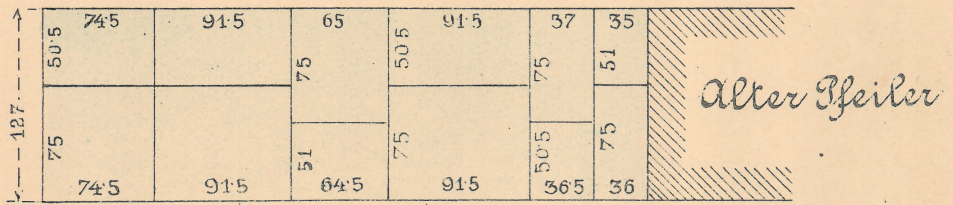

Kämpfergesimsschicht.

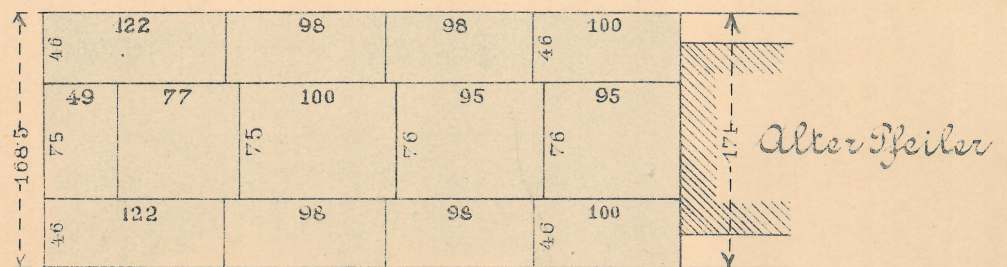

FRANZ KUNETA.

Architekt & Baumeister

313.

Maßstab 1:50.

franz Kuneta