Ausführungs-Plan des Pfeilers 4.

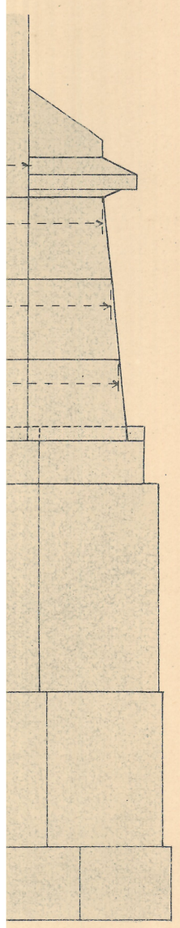

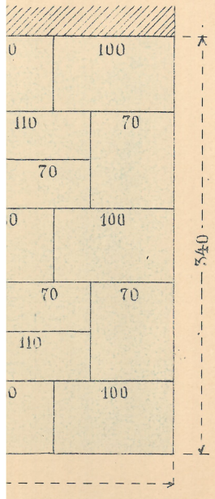

Quaderschichte B.

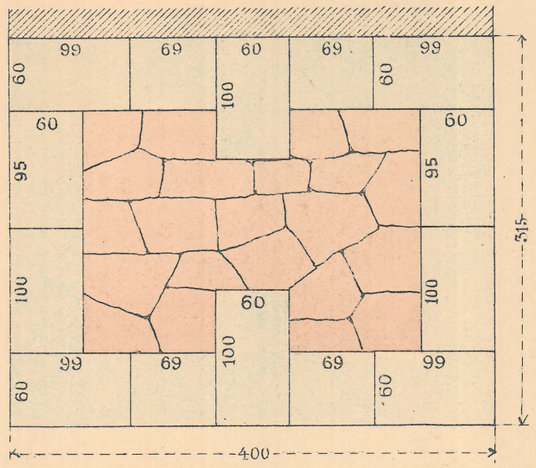

Pfeilermauerwerk rein Schichte C.

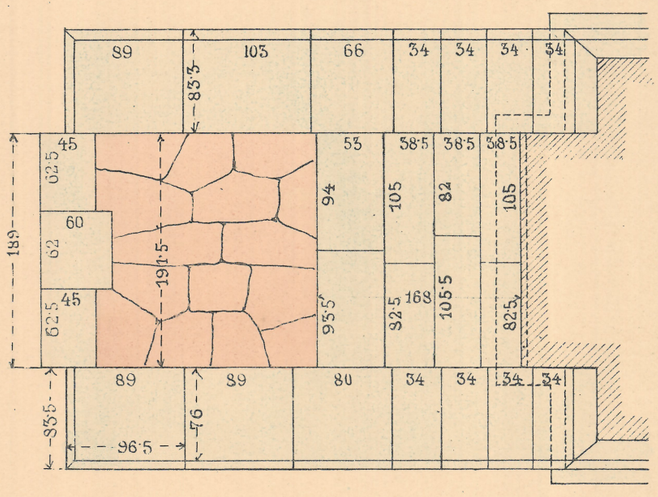

Pfeilermauerwerk rein Schichte D.

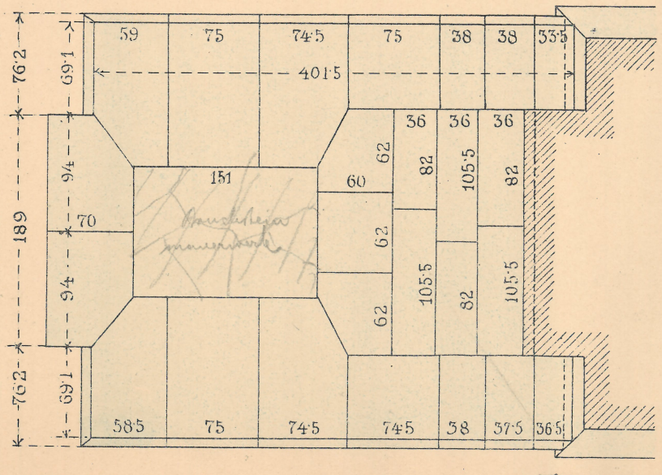

Massstab 1:50.

FRANZ KUNETA,
Architekt & Baumeister
PRAG-II., 313.