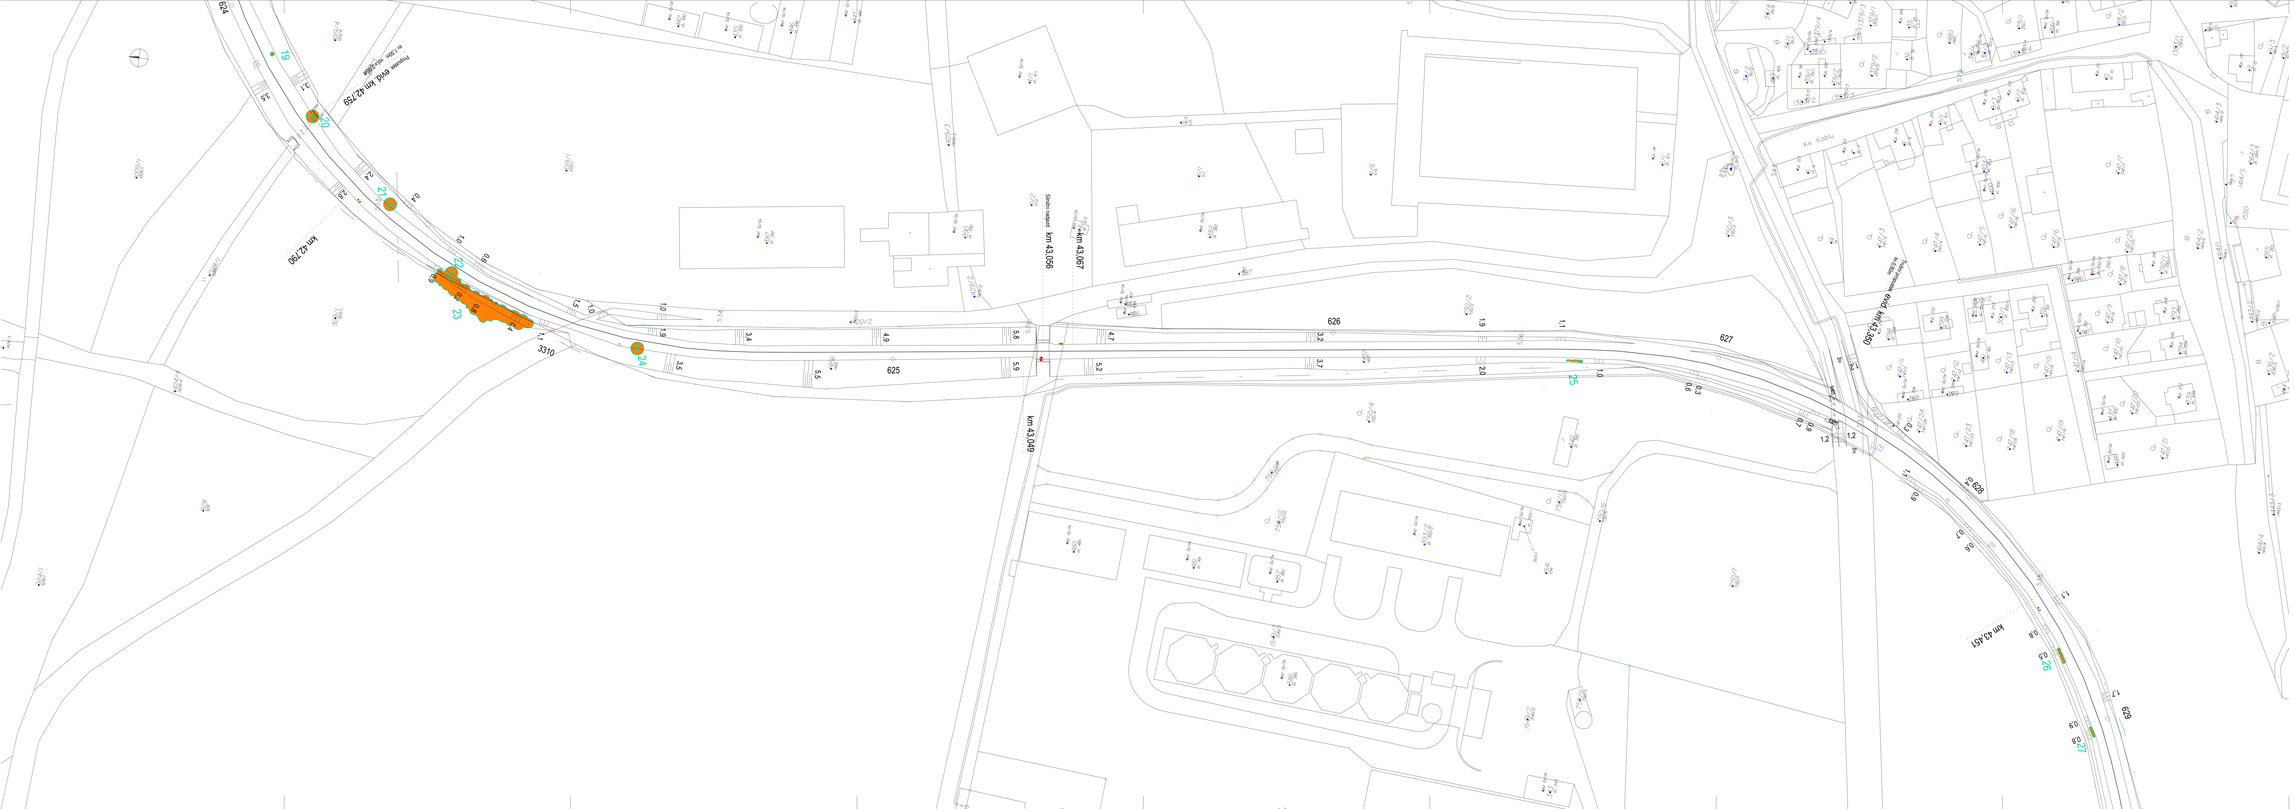

LEGENDA

- STROM GEODETICKY NEZAMĚŘENÝ
- MLÁDÝ STROMEK, KEŘ JAKO STROMEK
- POROST STROMŮ/STROMKŮ
- POROST KEŘŮ
- SOLITERNÍ KEŘ (PÁR KUSŮ PŮSOBÍCÍCH SOLITERNĚ)
- ROZVOLNĚNÉ KEŘE
- SKUPINA STROMŮ, VÍCEKMENŮ A KEŘŮ
- 1-40 OZNAČENÍ DŘEVIN (POŘADOVÉ ČÍSLO)
- K ODSTRANĚNÍ, KE KÁCENÍ
- HRANICE KATASTRU

03			
02			
01			
REVIZE	POPIS	DATUM	PODPIS

OBJEDNATEL:
SPRÁVA ŽELEZNIČNÍ DOPRAVNÍ CESTY, STÁTNÍ ORGANIZACE
DLAŽDĚNÁ 1003/7, 110 00 Praha 1
STAVEBNÍ SPRÁVA ZÁPAD, SOKOLOVSKÁ 1955/278, 190 00 Praha 9

SPRÁVA ŽELEZNIČNÍ DOPRAVNÍ CESTY

SAGASTA s.r.o.
SÍDLO: PŘEDNÁDRAŽÍ 2200/3, 370 01 ČESKÉ BUDĚJOVICE
IČ: 25914134 DIČ: CZ25914134

ODPOVĚDNÝ PROJEKTANT	VYPRACOVAL	KONTROLA	HIP
ING. JAN F. KŘÍŽEK	ING. JAN F. KŘÍŽEK	ING. EMIL ŠAŠEK	ING. STANISLAV PEŠINA
PODPIS	PODPIS	PODPIS	PODPIS

SAGASTA

STUPEŇ	Ps
ČÍSLO DOPRAVY	

STAVBA:
Výstavba PZS v km 42,145 (P1799), km 43,357 (P1800), km 43,988 (P1801) trati Rakovník – Bečov nad Teplou
Dendrologický průzkum

DOKUMENTACE	DUR-ŘTS
KATEGORIE	ZVL
MĚŘÍTKO	1:500
DATUM	04/2023
ČÍSLO ZAKÁZKY	2023/0

NÁZEV PŘÍLOHY:
Situace stavby v km 42,700 - km 43,500

ČÍSLO PŘÍLOHY	ČÍSLO LISTU
B.14	2

DOKUMENT JE CHRÁNĚN AUTORSKÝM ZÁKONEM. ŽÁDNÁ ČÁST NEBO JEHO OBSAH NESMÍ BÝT ZKOPÍROVÁNA NEBO ZPŘÍSTUPNĚNA TŘETÍM OSOBÁM BEZ PŘEDCHOZÍHO SOUHLASU ZHOTOVITELE.