



- LEGENDA:
- katastr nemovitostí
 - stávající stav
 - stávající sítě
 - demontáž, rušení
 - stávající sítě
 - vedení VN
 - zabezpečovací zařízení
 - sčítací vedení
 - trvalý zábor
 - trvalý zábor - ZPF
 - dočasný zábor do 1 roku
 - dočasný zábor do 1 roku - ZPF
 - věcné břemeno

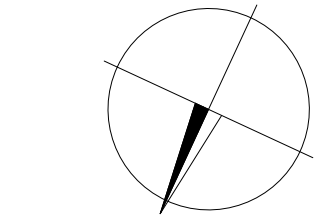

KLAD LISTŮ

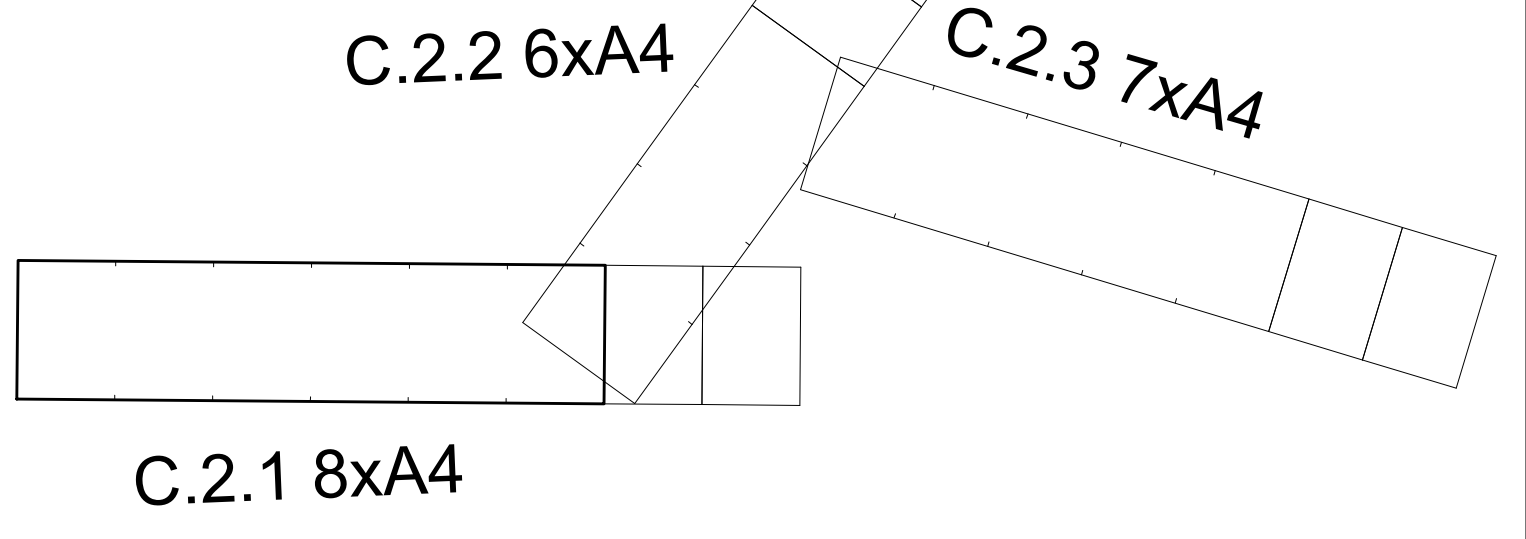

03	...	Revize TUDC - ÚATT - DLT	06/2020	
02	...	Dokumentace se zpracovanými připomínkami odborů SZDC, s.o.	05/2019	
REVIZE		POPS	DATUM	PODPIS

OBJEDNATEL	
SPRÁVA ŽELEZNIČNÍ DOPRAVNÍ CESTY, STÁTNÍ ORGANIZACE	
DIAŽDĚNÁ 1003/7, 110 OD PRAHA 1	
STAVEBNÍ SPRÁVA ŽÁPAD, SOKOLOVSKÁ 1955/278 190 OD PRAHA 9	

SAGASTA s.r.o.	ITSK	BpV
SÍDLO: NOVODVORSKÁ 1010/14, 142 OD PRAHA 4	ČÍSLO SOUPRAVY	
IČ: 045 98 555		
ODPOVĚDNÝ PROJEKTANT	VYPRACOVAL	KONTROLA
ING. STANISLAV RÝZNAR	KAREL SUJANŠKÝ	ING. EMIL ŠPÁČEK
PODPIS	PODPIS	PODPIS
OBSAH		
	ČÍSLO ZAKÁZKY	118 070
	DOKUMENTACE	DSP
	MĚŘÍTKO	1:1000
	DATUM	02/2019
	POČET FORMÁTŮ	8x4
NÁZEV PŘÍLOHY	ČÁST	ČÍSLO PŘÍLOHY
KOORDINAČNÍ SITUACE STAVBY	C.2	1
DOKUMENTACI LZE UŽÍVAT POUZE VE SMYSLU PŘÍSLUŠNÉ ÚMLUVY O DÍLO. VÝKRES, ČI JEHO ČÁST, MŮŽE BYT KOPÍROVÁN NEBO JINYM ZPŮSOBEM ROZŠÍŘOVÁN POUZE PO PŘEDCHOZÍM SOUHLASU SAGASTA s.r.o.		