


- LEGENDA:
- katastr nemovitostí
  - stávající stav
  - stávající síť
  - demontáž, rušení
  - stávající síť
  - vedení VN
  - zabezpečovací zařízení
  - sčítací vedení
  - trvalý zábor
  - trvalý zábor - ZPF
  - dočasný zábor do 1 roku
  - dočasný zábor do 1 roku - ZPF
  - věcné břemeno

KLAD LISTŮ

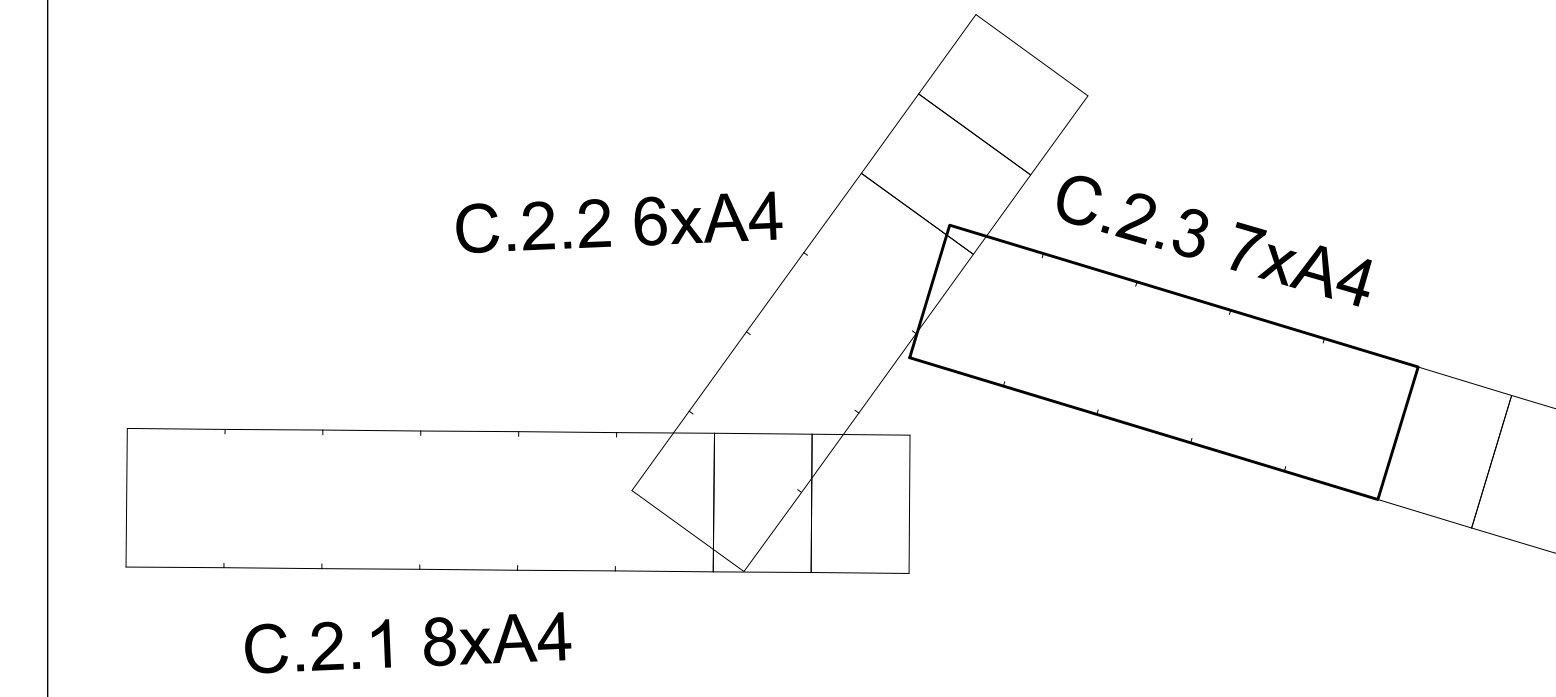

03	...	Revize TUDC - ÚATT - DLT	06/2020	
02	...	Dokumentace se zpracováními připomínkami odborů SŽDC, s.o.	05/2019	
01	...	POPS	DATUM	PODPIS

OBEDNATEL

SPRÁVA ŽELEZNIČNÍ DOPRAVNÍ CESTY, STÁTNÍ ORGANIZACE  
DLÁŽEŇNÁ 1003/7, 110 00 PRAHA 1

STAVEBNÍ SPRÁVA ZÁPAD, SOKOLOVSKÁ 1955/278 190 00 PRAHA 9

**SAGASTA s.r.o.**  
SÍDLA: NOVODVORSKÁ 1010/14, 142 00 PRAHA 4  
IČ: 045 98 555 DIČ: CZ045 98 555

ODPOVĚDNÝ PROJEKTANT	VYPRACOVAL	KONTROLA	HIP
ING. STANISLAV RÝZNAR	KAREL SLIVANSKÝ	ING. EMIL ŠPAČEK	ING. STANISLAV RÝZNAR
PODPIS	PODPIS	PODPIS	PODPIS

OBSAH

Výstavba PZS v km 42,145 (P1799) trati  
Rakovník – Bečov nad Teplou

NÁZEV PŘÍLOHY

**KOORDINAČNÍ SITUACE STAVBY**

DOKUMENTACE LZE UŽÍVAT POUZE VE SMYSLU PŘÍSLUŠNÉ SMLOUVY O DÍLO, VYKRES, O JEHO ČÁST, MŮŽE BYT KOPIROVÁN NEBO JINÝM ZPŮSOBEM ROZŠŘOVÁN POUZE PO PŘEDCHOZÍM SOUHLASU SAGASTA s.r.o.

JTSK	BpV
ČÍSLO SOUPRAVY	
ČÍSLO ZAKÁZKY	118 070
DOKUMENTACE	DSP
MĚŘÍTKO	1:1000
DATUM	02/2019
POČET FORMÁTŮ	7x4
ČÁST	ČÍSLO PŘÍLOHY
C.2	3