


PODÉLNÝ ŘEZ 1 - 1 ROZVODNOU 110 kV PROVIZORNÍHO NAPAJEČE

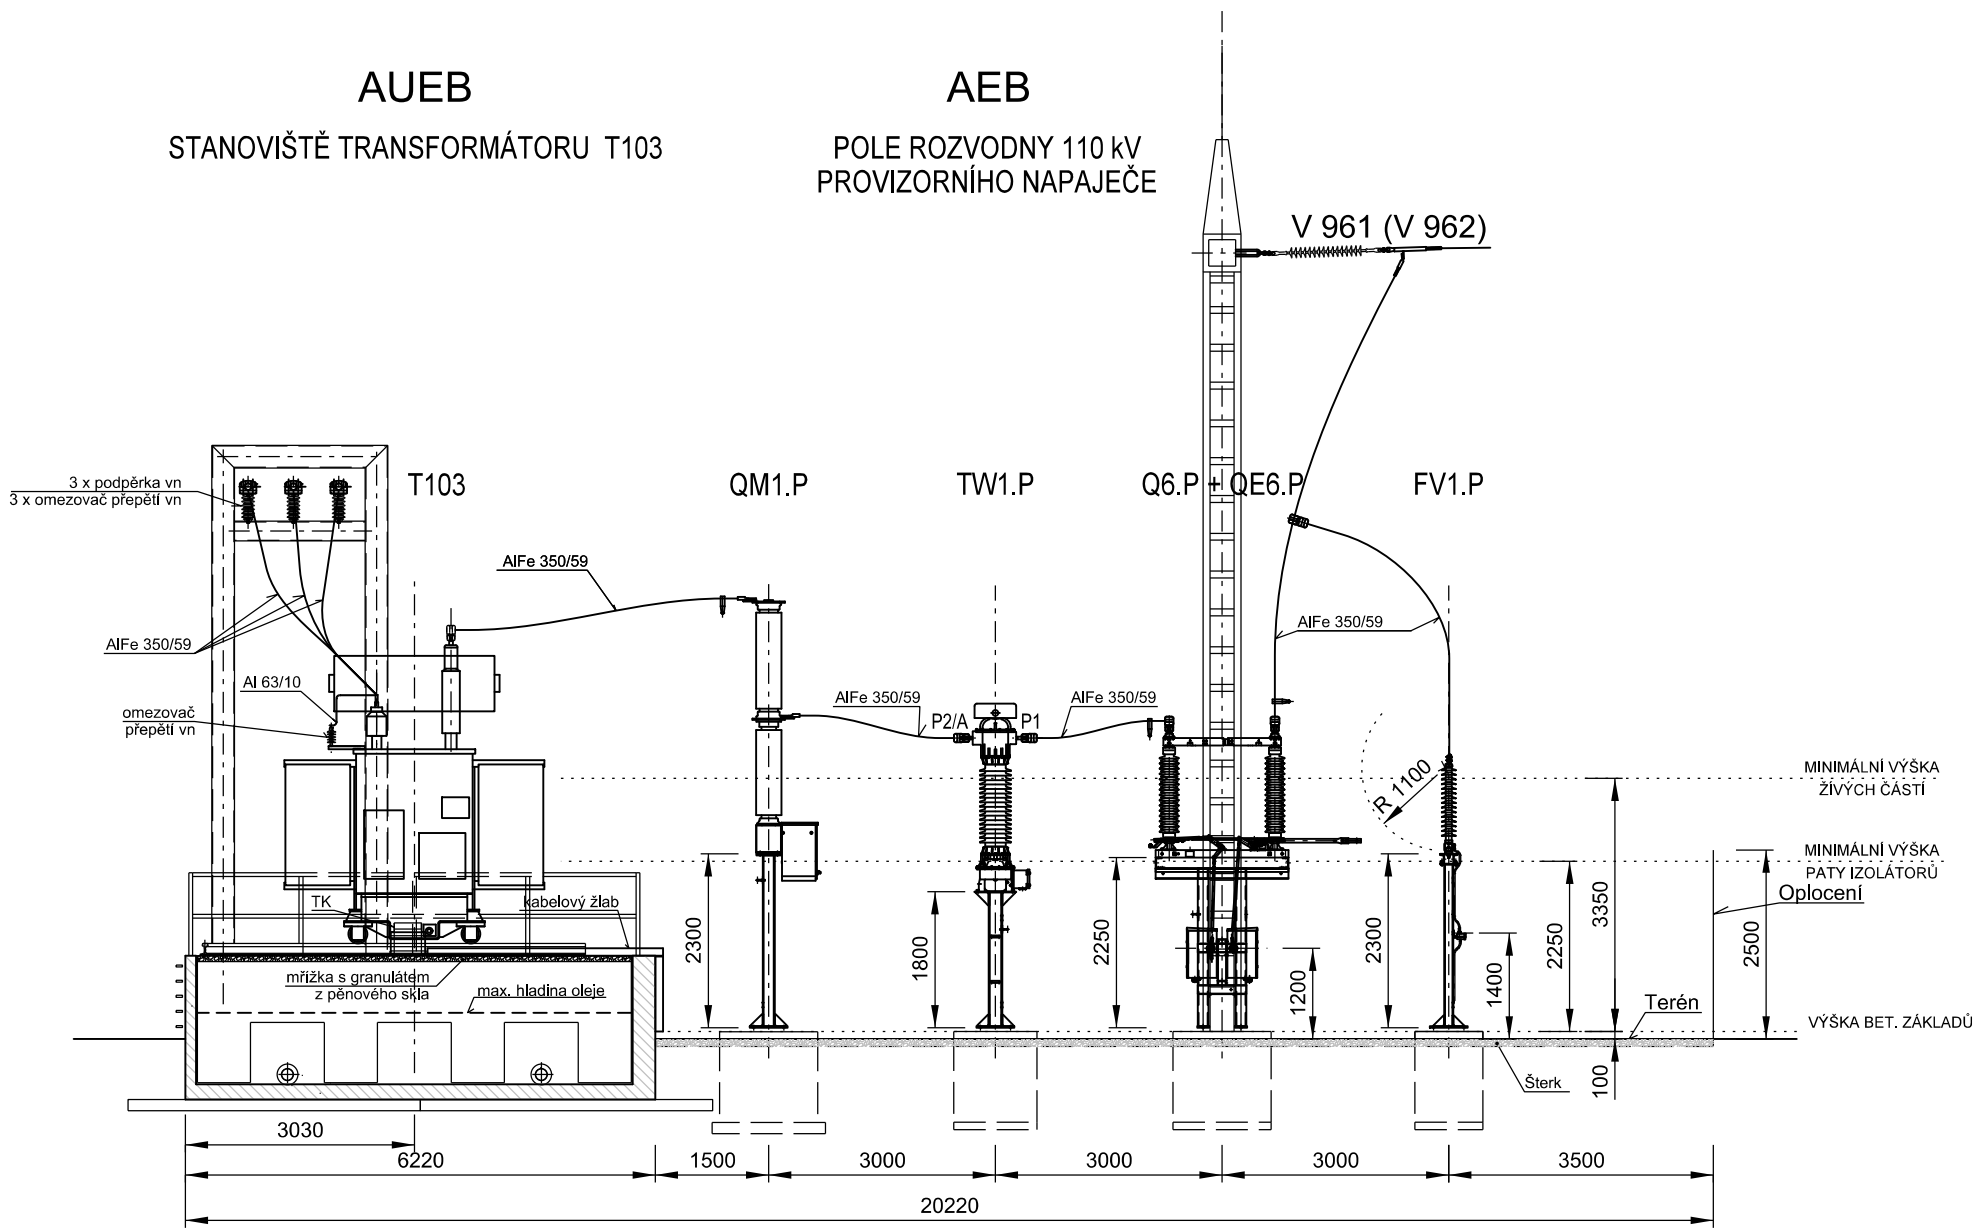

Číslo změny:	Obsah změny:	Datum změny:
01	-	-
02	-	-
03	-	-

Objednatel:



Správa železniční dopravní cesty

Správa železniční dopravní cesty, státní organizace
Dlážděná 1003/7, 110 00 Praha 1

Stavební správa západ
Sokolovská 278, 190 00 Praha 9

Zhotovitel:



SUDOP PRAHA



Elektrizace
Železnic
Praha a.s.

SPOLEČNOST "EŽ+SP TNS Rostoklaty"
SUDOP PRAHA a.s.
Olšanská 1a, 130 80 Praha 3
tel.: +420 267 094 111
e-mail: praha@sudop.cz

EŽ Praha a.s.
nám. Hrdinů 1693/4a
140 00 Praha 4 - Nusle
e-mail: marketing@elzel.cz

Hlavní inženýr projektu:

ING. MIROSLAV NEZKUSIL

Asistent hlavního inženýra:

-

Projektant:



SUDOP PRAHA

SUDOP PRAHA a.s.
Olšanská 1a, 130 80 Praha 3
tel.: +420 267 094 111
e-mail: praha@sudop.cz

Středisko:
ELEKTROTECHNIKY, TRAKCE, SDĚLOVACÍ A ZABEZPEČOVACÍ TECHNIKY

Vedoucí střediska:  ING. MARTIN RAIBR	Odpovědný projektant SO, IO, PS:  ING. JIŘÍ VELEBIL	Vypracoval:  ING. JIŘÍ VELEBIL	Kontroloval:  ING. MIROSLAV NEZKUSIL
---	---	---	---

Název akce:

Zvýšení trakčního výkonu TNS, TNS Rostoklaty

Číslo smlouvy:
16 077 208

Projektový stupeň:
PD

Datum:
02/2017

Část:
TECHNOLOGICKÁ ČÁST
SILNOPROUDÁ TECHNOLOGIE VČ.DŘT
TECHNOLOGIE ROZVODEN VVN/VN

Číslo částí:
D.3.2

Název přílohy:
**PODÉLNÝ ŘEZ RPOZVODNY 110 kV
PROVIZORNÍHO NAPAJEČE TNS ROSTOKLATY**

Měřítko:
1 : 100

Počet formátů:
3 x A4

Číslo přílohy:
11

DOKUMENT LZE UŽÍVAT POUZE VE SMYSLU PŘÍSLUŠNÉ SMLOUVY O DÍLO, ŽÁDNÁ JEHO ČÁST NEMŮŽE BÝT DLE ZÁKONA č.121/2000 Sb., KOPÍROVÁNA NEBO JINÝM ZPŮSOBEM ROZŠÍŘOVÁNA. BEZ SOUHLASU SUDOP PRAHA a.s.