


trať Český Brod - Úvaly

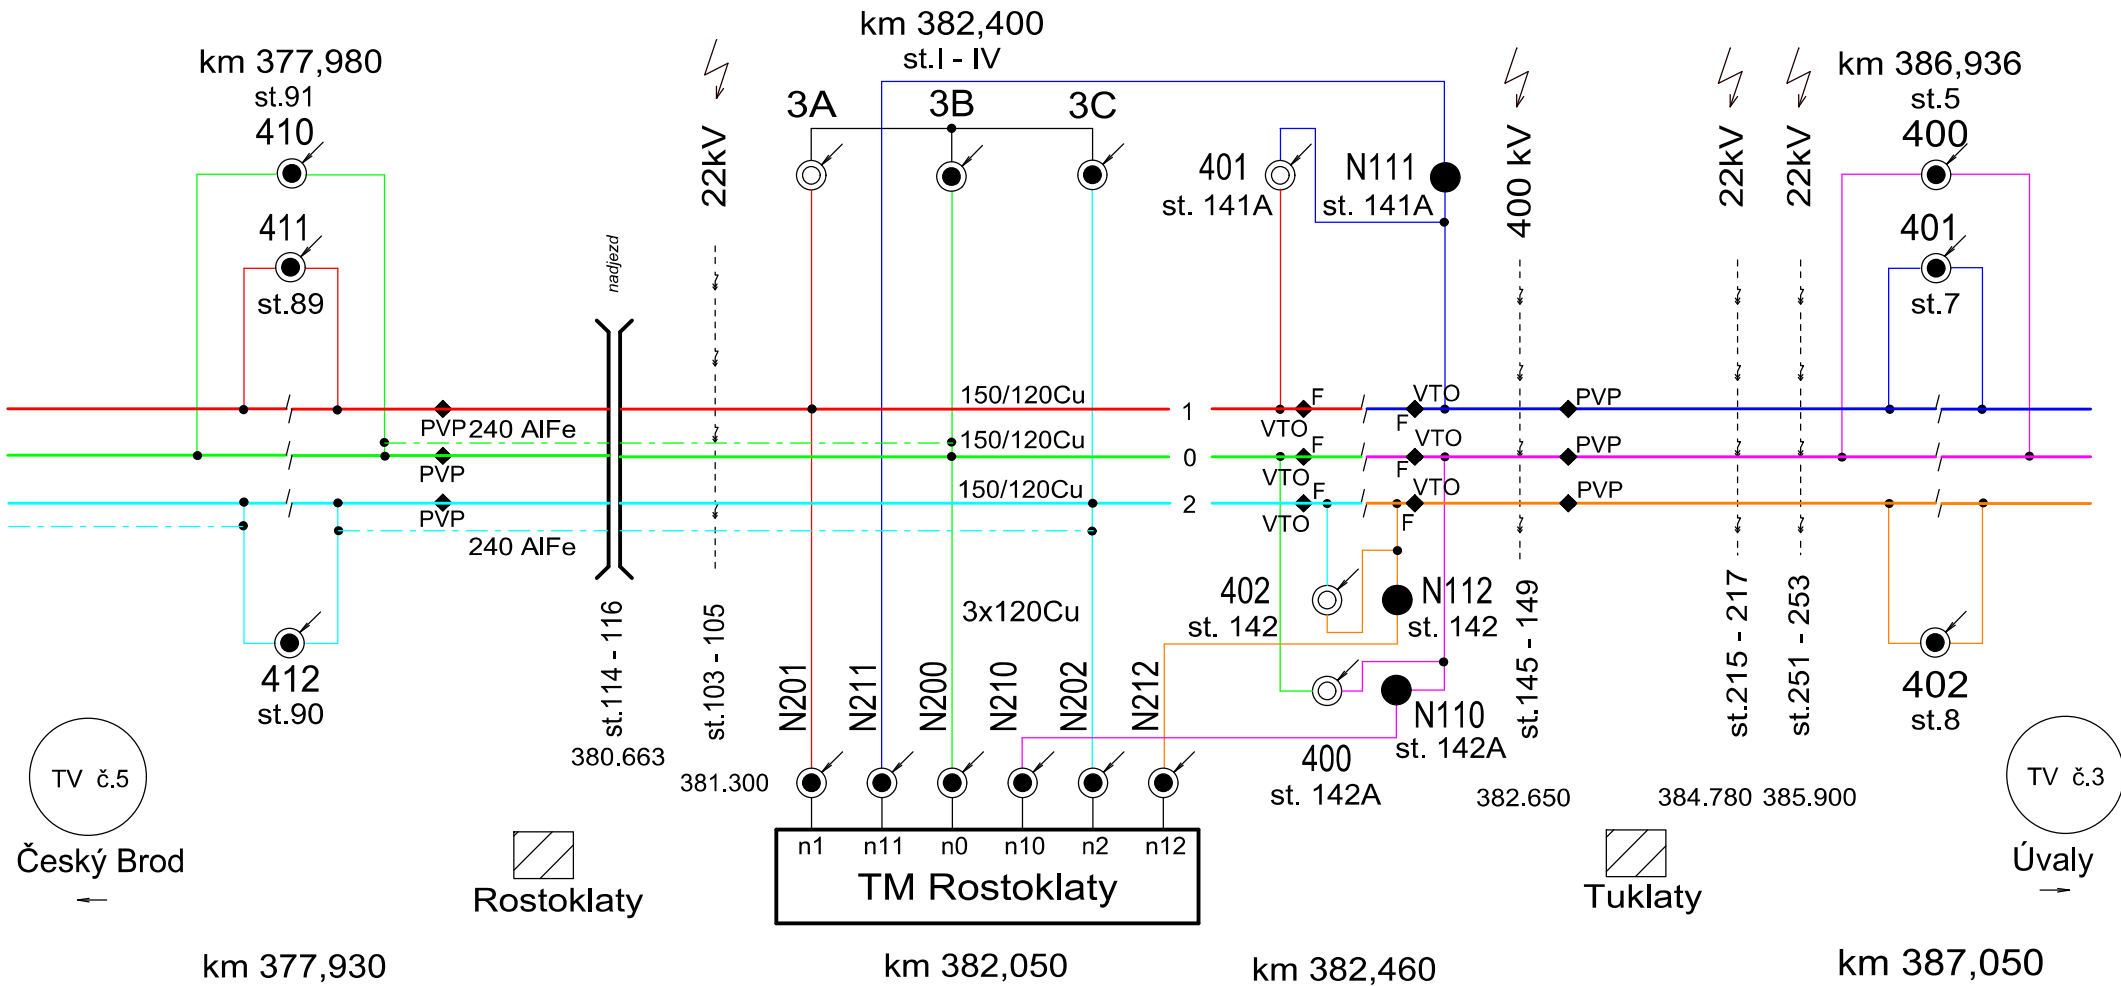

Číslo změny:		Obsah změny:		Datum změny:	
01		PO ZAPRACOVÁNÍ PŘÍPOMÍNEK		02/2017	
02		-		-	
03		-		-	

Objednatel:		Správa železniční dopravní cesty, státní organizace	
		Dlážděná 1003/7, 110 00 Praha 1	
		Stavební správa západ	
		Sokolovská 278, 190 00 Praha 9	

Zhotovitel:		SPOLEČNOST "EŽ+SP TNS Rostoklaty"	
		SUDOP PRAHA a.s.	
		Olšanská 1a, 130 80 Praha 3	
		tel.: +420 267 094 111	
		e-mail: praha@sudop.cz	
		EŽ Praha a.s.	
		nám. Hrdinů 1693/4a	
		140 00 Praha 4 - Nusle	
		e-mail: marketing@elzel.cz	
Hlavní inženýr projektu:		Asistent hlavního inženýra:	
ING. MIROSLAV NEZKUSIL		-	

Projektant:		SUDOP PRAHA a.s.	
		Olšanská 1a, 130 80 Praha 3	
		tel.: +420 267 094 111	
		e-mail: praha@sudop.cz	

Středisko:		208 STR. ELEKTROTECHNIKY, TRAKCE, SDĚLOVACÍ A ZABEZPEČOVACÍ TECHNIKY	
Vedoucí střediska:		Odpovědný projektant SO, IO, PS:	
ING. MARTIN RAIBR		ING. PAVEL HAUŠILD	
		Vyraboval:	
		ING. PAVEL HAUŠILD	
		Kontroloval:	
		ING. JIŘÍ STRÁKA	
Název akce:		Číslo smlouvy:	
		16 077 208	
Zvýšení trakčního výkonu TNS, TNS Rostoklaty		Projektový stupeň:	
Část:		PD	
Trakční vedení		Datum:	
		02/2017	
Název přílohy:		Číslo částí:	
		E.3.1	
		Měřitko:	
		-	
		Počet formátů:	
		2 x A4	
Schema napájení a dělení – nový stav		Číslo přílohy:	
		2	

DOKUMENT LZE UŽÍVAT POUZE VE SVÝCH PŘÍSLUŠNÝCH SMLUVNÍCH OBLASTÍCH. ŽÁDNÁ JEHO ČÁST NEMŮŽE BYT DLE ZÁKONA Č. 121/2000 Sb. KOPÍROVÁNA NEBO JINÝM ZPŮSOBEM ROZŠÍŘOVÁNA. BEZ SOUHLASU SUDOP PRAHA a.s.