
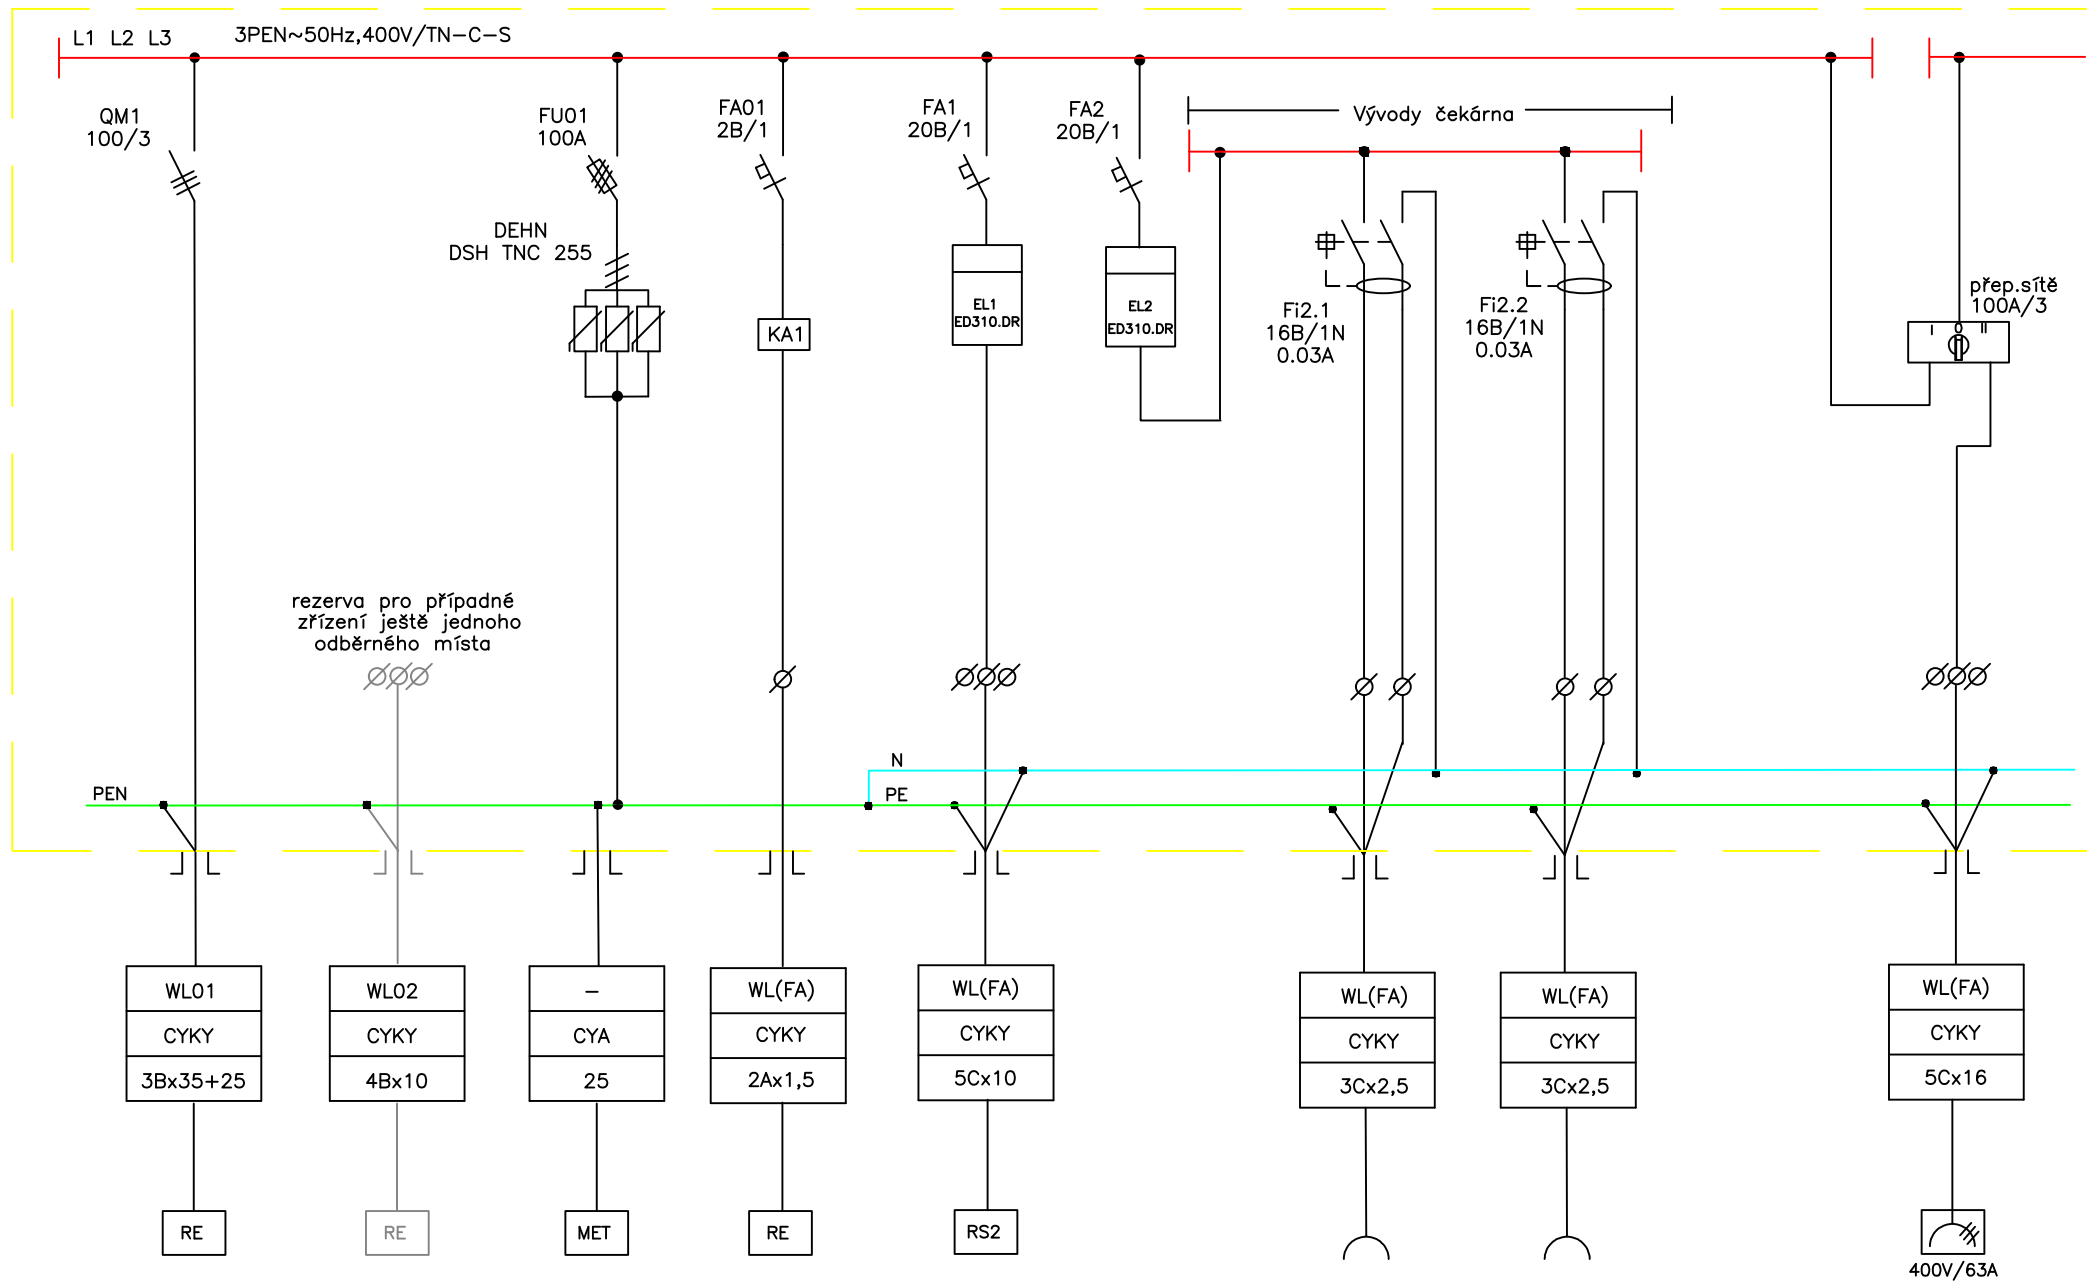



Rozváděč: OCEP zápusťný 1350x810x125 In =125A
Stupeň krytí: IP30
Dveře: plechové plně, jednokřídlé se zámkem FAB
Podstavec: NE
Konstrukce: uchycení DIN lišty a montážních plechy
Vstupy a výstupy vedení: spoden / vrchem

TATO DOKUMENTACE JE ZPRACOVÁNA VÝHRADNĚ JAKO PŘÍLOHA K ŽADOSTI O STAVEBNÍ POVOLENÍ A NENÍ URČENA JAKO PROJEKTOVÁ DOKUMENTACE PRO PROVÁDĚNÍ STAVBY, JEJÍŽ ROZSAH UVÁDÍ PŘÍLOHA č. 6 K VYHL. č.499/2006 sb.


ZMĚNA	c		PROVEDL		DATUM		POPS	
	b							
	a							
VYPRACOVAL		ODP. PROJEKTANT	INVESTOR		MILAN TRÁVNÍČEK Vaníčková 22, Olomouc tel: 604 957 033			
Milan Trávníček		Milan Trávníček	Správa železnic státní organizace Dlážděná 1003/7 1100 00 Praha1–Nové město					
								
PROJEKT					DATUM		03/2021	
Oprava výpravní budovy stanice Nová ulice Olomouc					FORMÁT		A4	
PŘÍLOHA		PROFESNÍ ČÁST			STUPEŇ		realizace	
D.1.4.		Zařízení silnoproudých rozvodů			MĚŘITKO		—	
NÁZEV					Č. P.		Č. V.	
SCHEMA ROZVADĚČE RH							5	




OZNAČENÍ	RE	RE	ZŽ	RE	RS2		Z1	Z2		PŘ63	
UMÍSTNĚNÍ	—	—	—	RH	OP01		OP04	OP04		fasáda	
POZNÁMKA	RH	RH	ochr. uzmnění	blokování	pronájem		Z230V	Z230V		záloha z NZ	
ZMĚNY:	VÝKRES: ROZVADĚČ RH			ČÁST: PŘEHLEDOVÉ SCHEMA			ARCH. ČÍSLO:			LIST: 2/9	

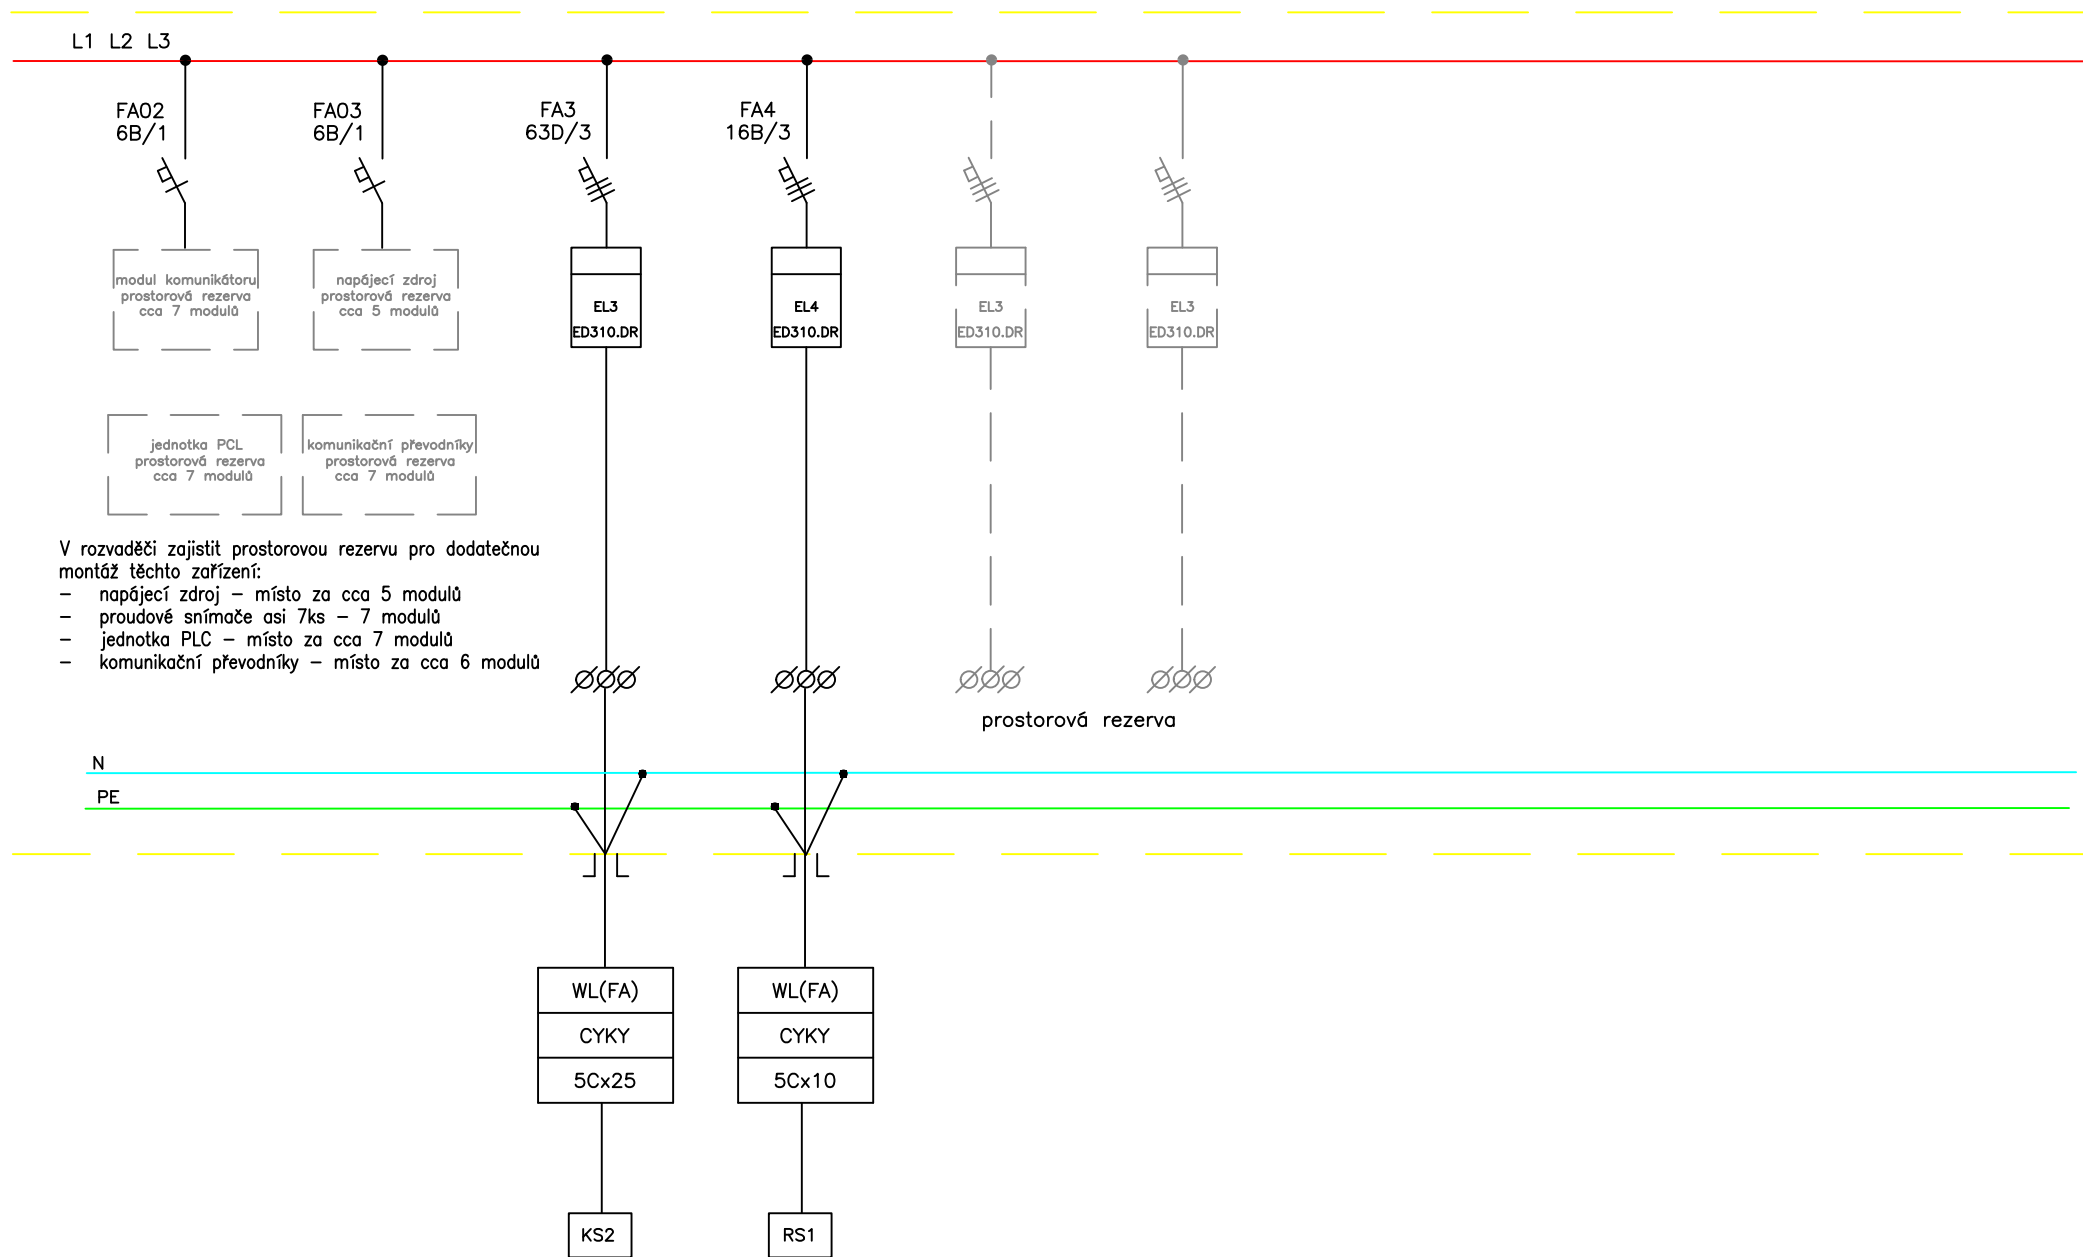

OZNAČENÍ			KS2	RS1						
UMÍSTNĚNÍ	rozsaděč		fasáda	OP07						
POZNÁMKA	komunikátor		STS365	sdělovací m.						
ZMĚNY:	VÝKRES: ROZVADĚČ RH			ČÁST: PŘEHLEDOVÉ SCHEMA			ARCH. ČÍSLO:			LIST: 3/9

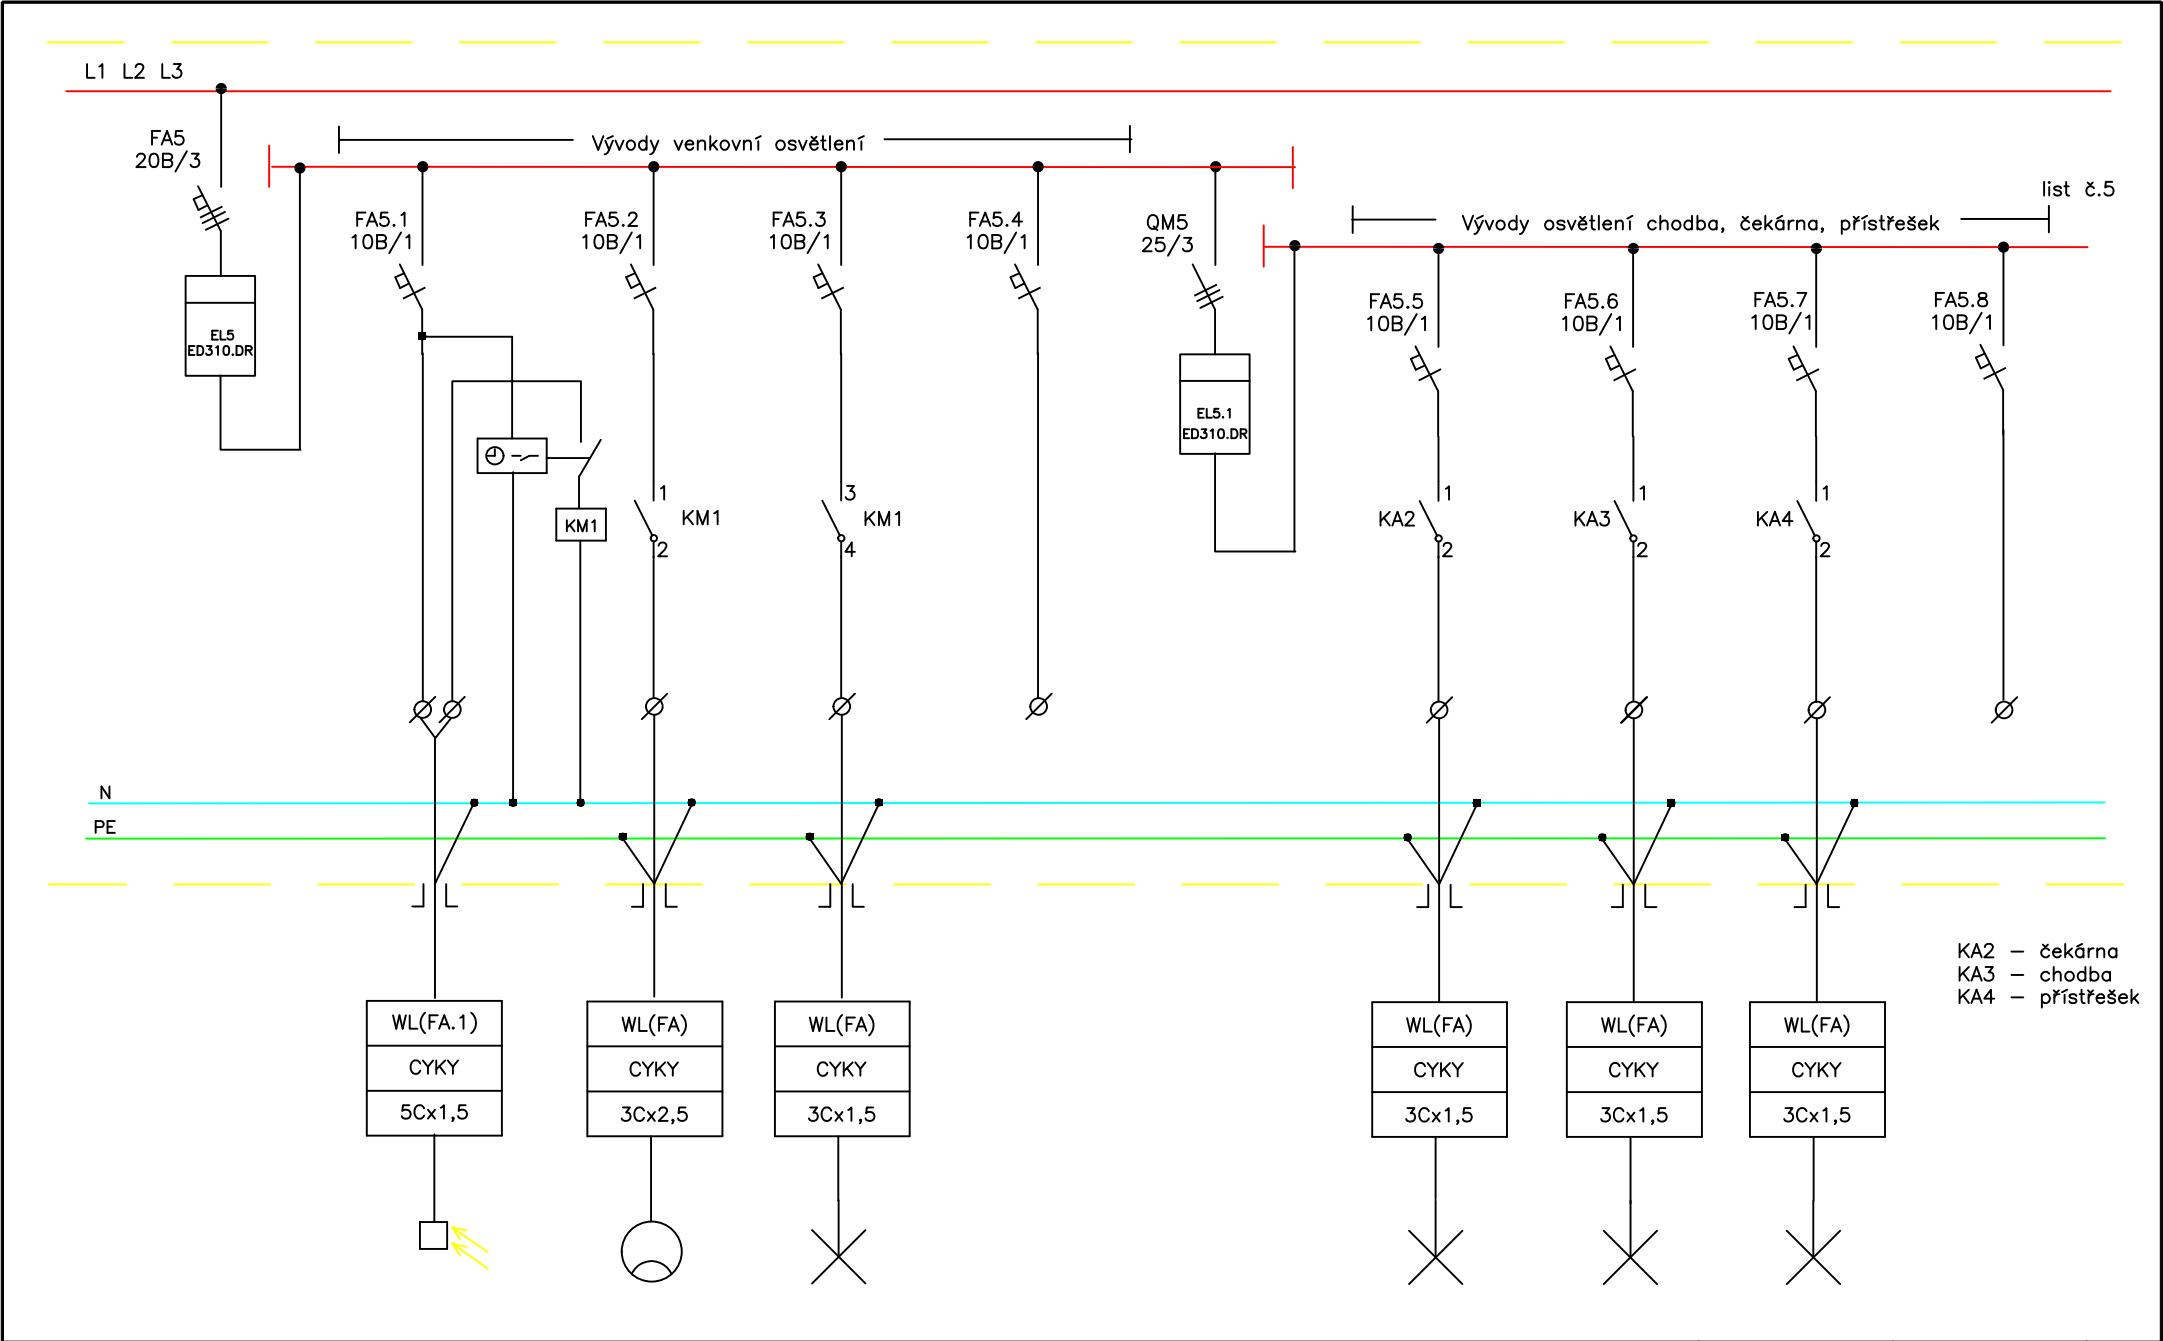


OZNAČENÍ		S0UM	S1	S2	-		S3	S4	S5	-	
UMÍSTNĚNÍ		fasáda	fasáda	fasáda	-		OP04	OP11	OP10	-	
POZNÁMKA		soumrak. spínač	venkovní osvětlení	venkovní štíty	rezerva		osvětlení	osvětlení	osvětlení	rezerva	
ZMĚNY:	VÝKRES: ROZVADĚČ RH			ČÁST: PŘEHLEDOVÉ SCHEMA			ARCH. ČÍSLO:			LIST: 4/9	

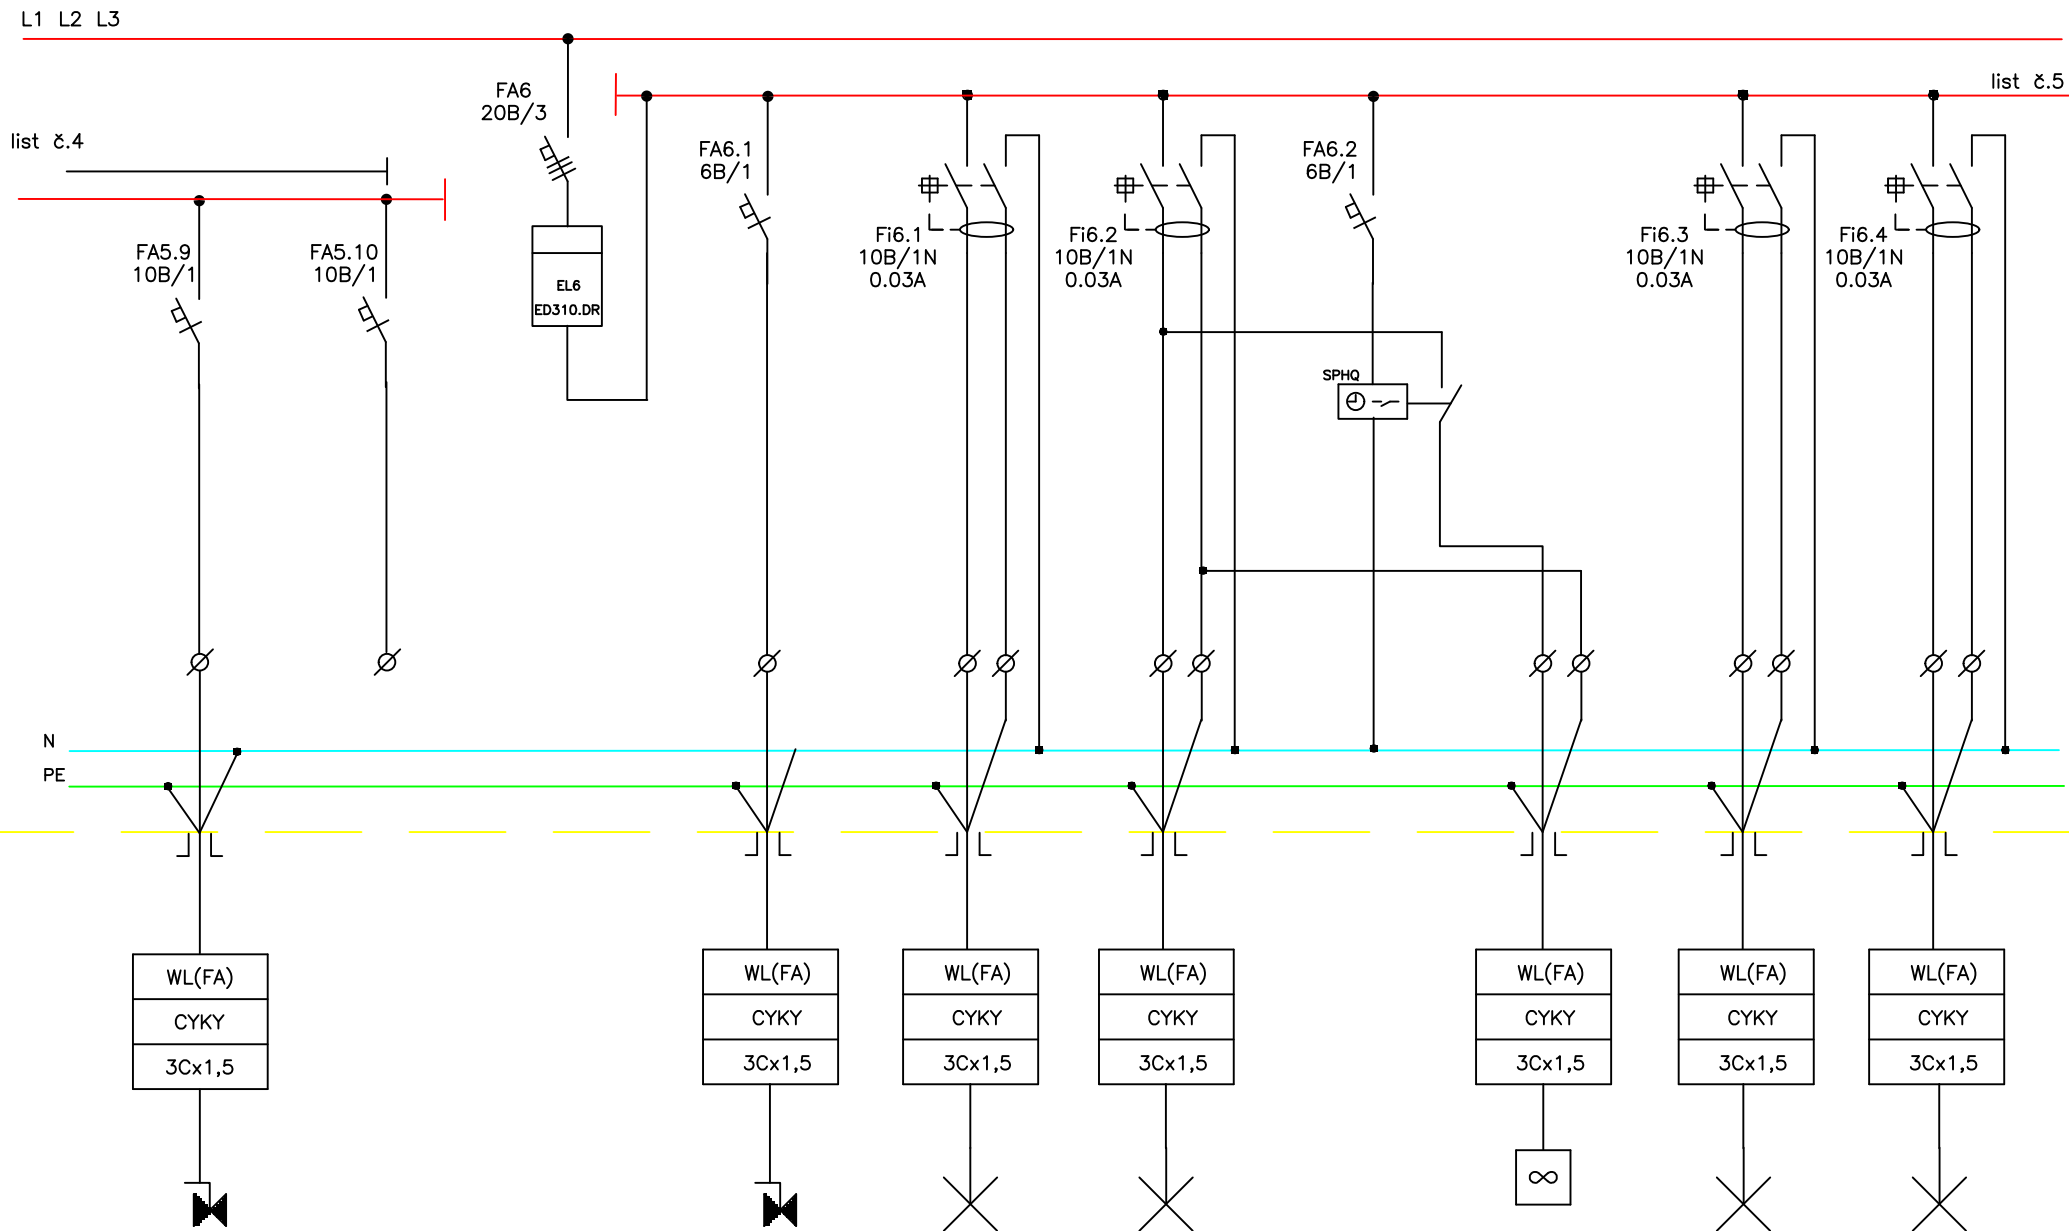

ZARÍZENÍ	N01	–		N02	S6	S7		EV1	S8	S9	
UMÍSTNĚNÍ	OP04, OP11	–		OP12, 1P09	OP09, OP12, 1P09	kotelna		kotelna	sklep	půda	
POZNÁMKA	nouzové osvětlení	rezerva		osvětlení	osvětlení	osvětlení		ventilátor kotelna	osvětlení	osvětlení	
ZMĚNY:	VÝKRES: ROZVADĚČ RH			ČÁST: PŘEHLEDOVÉ SCHEMA						LIST: 5/9	

list č.4

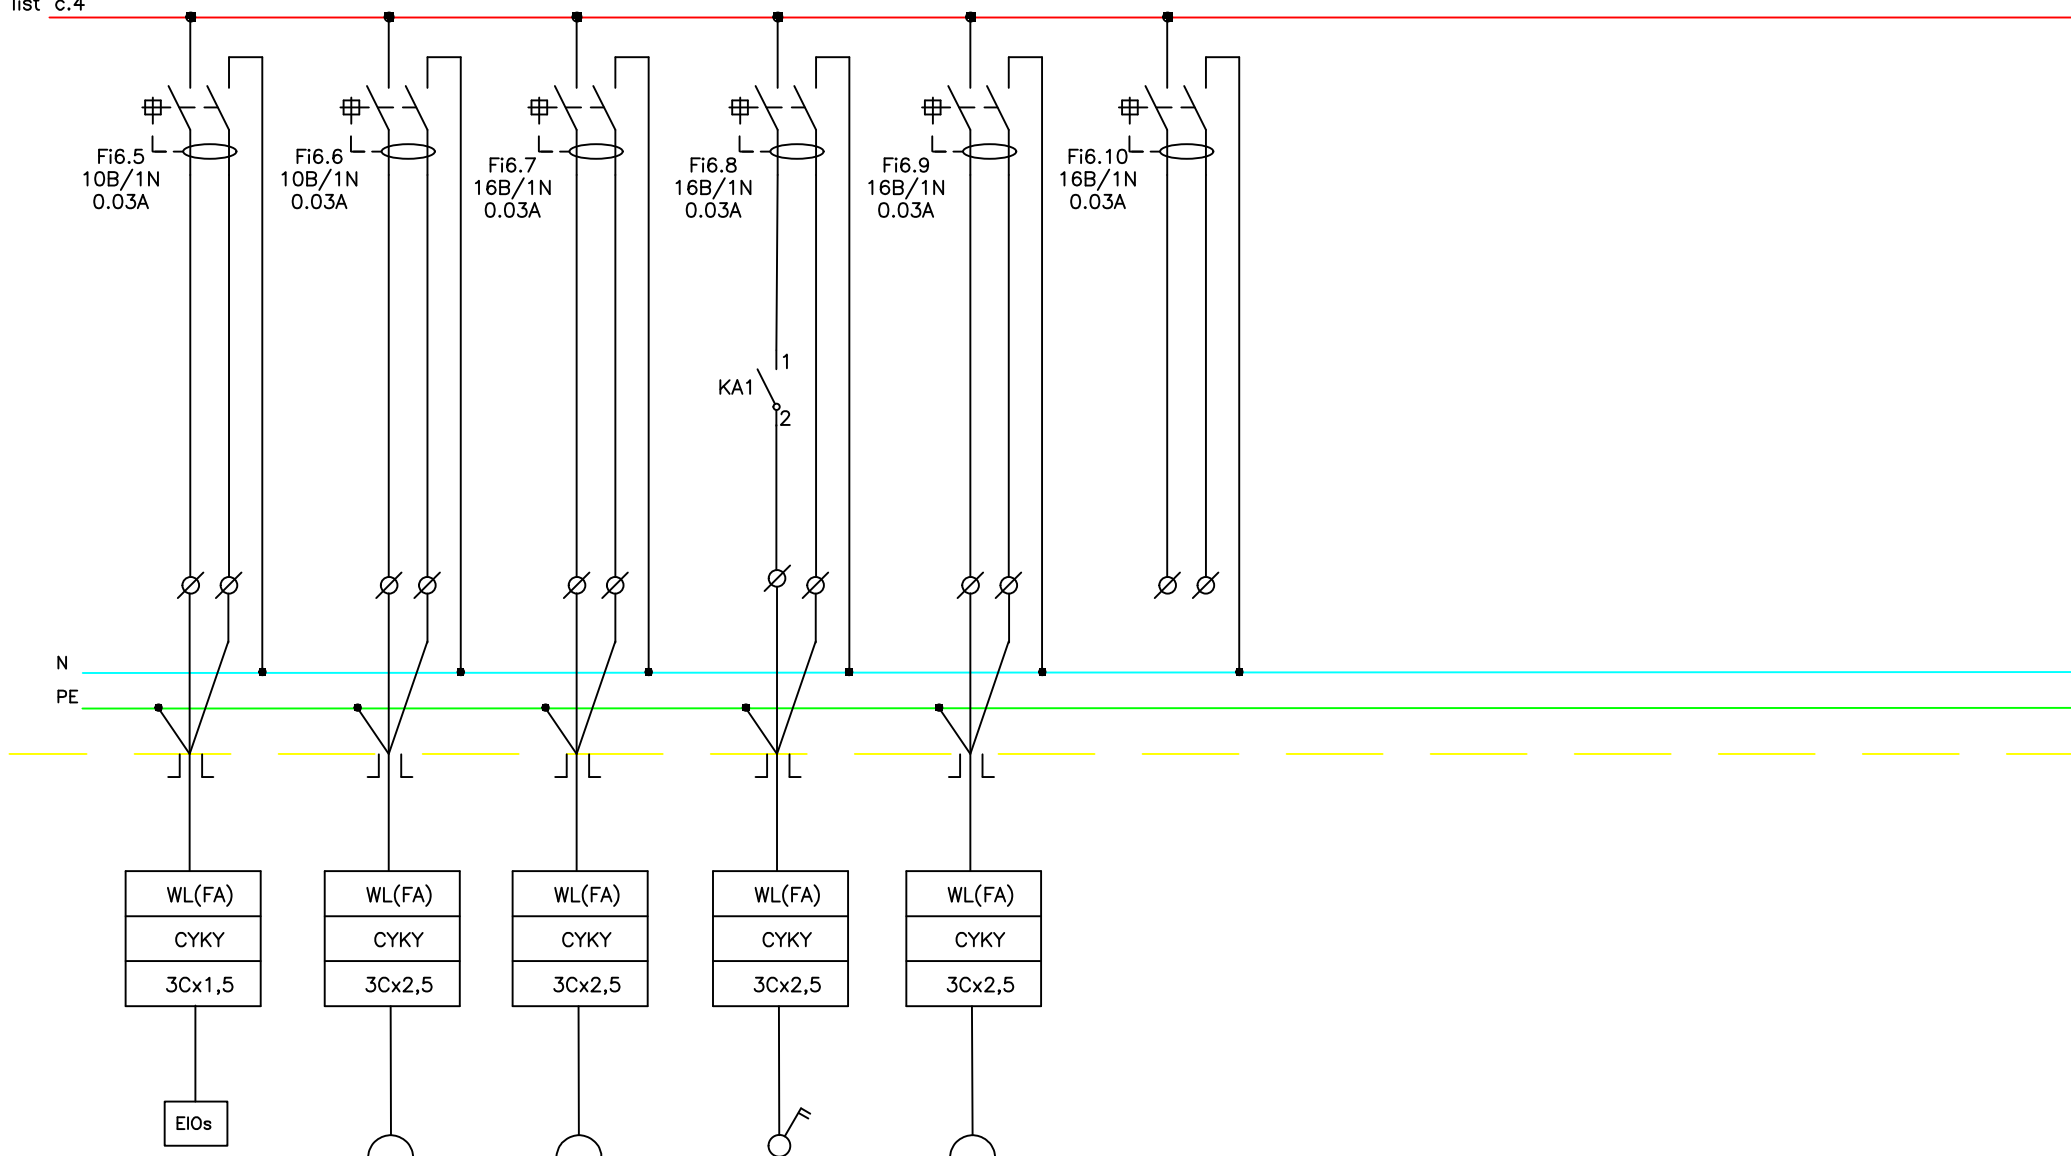


ZAŘÍZENÍ	EIOs	ZPK	Z10	OHV	Z					
UMÍSTNĚNÍ	kotelna	kotelna	kotelna	kotelna	sklep, půda					
POZNÁMKA	elektroosmóza	Z230V kotel	Z230V	ohříváč vody	Z230V	rezerva				
ZMĚNY:	VÝKRES: ROZVADĚČ RH			ČÁST: PŘEHLEDOVÉ SCHEMA			LIST: 6/9			


L1 L2 L3

3PEN~50Hz,400V/TN-C-S


list č.8

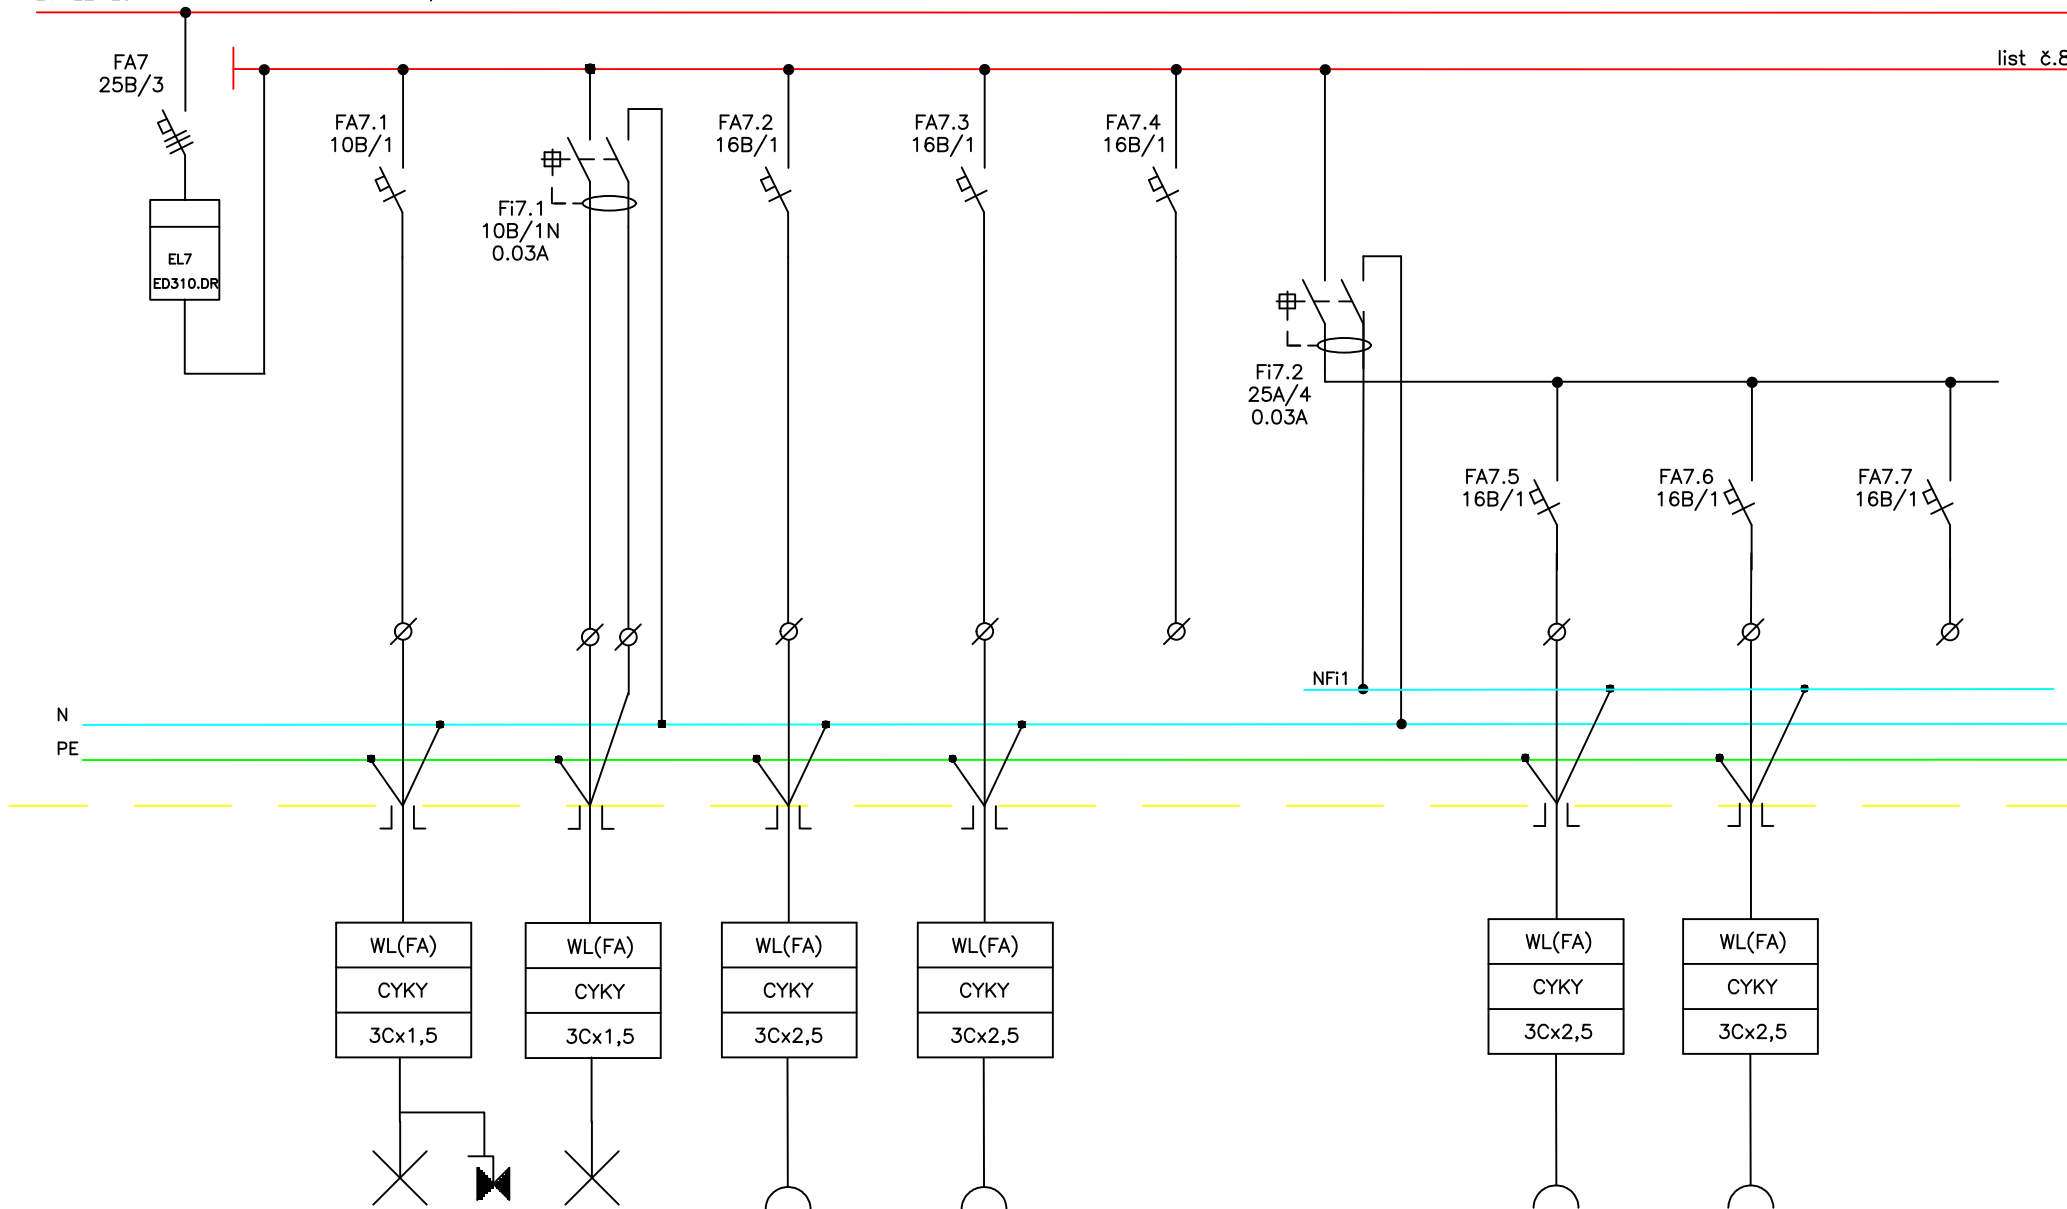

ZAŘÍZENÍ		S10 + NO3	S11 + EV2	Z3	Z4			Z5	Z6		
UMÍSTNĚNÍ		OP05	OP06 + soc.zař.	OP05	OP06			OP05	OP06 + soc.zař.		
POZNÁMKA		osvětlení	osvětlení	Z230 PC	Z230 PC	rezerva		Z230 běžné	Z230 běžné	rezerva	
ZMĚNY:	VÝKRES: ROZVADĚČ RH			ČÁST: PŘEHLEDOVÉ SCHEMA				LIST: 7/9			

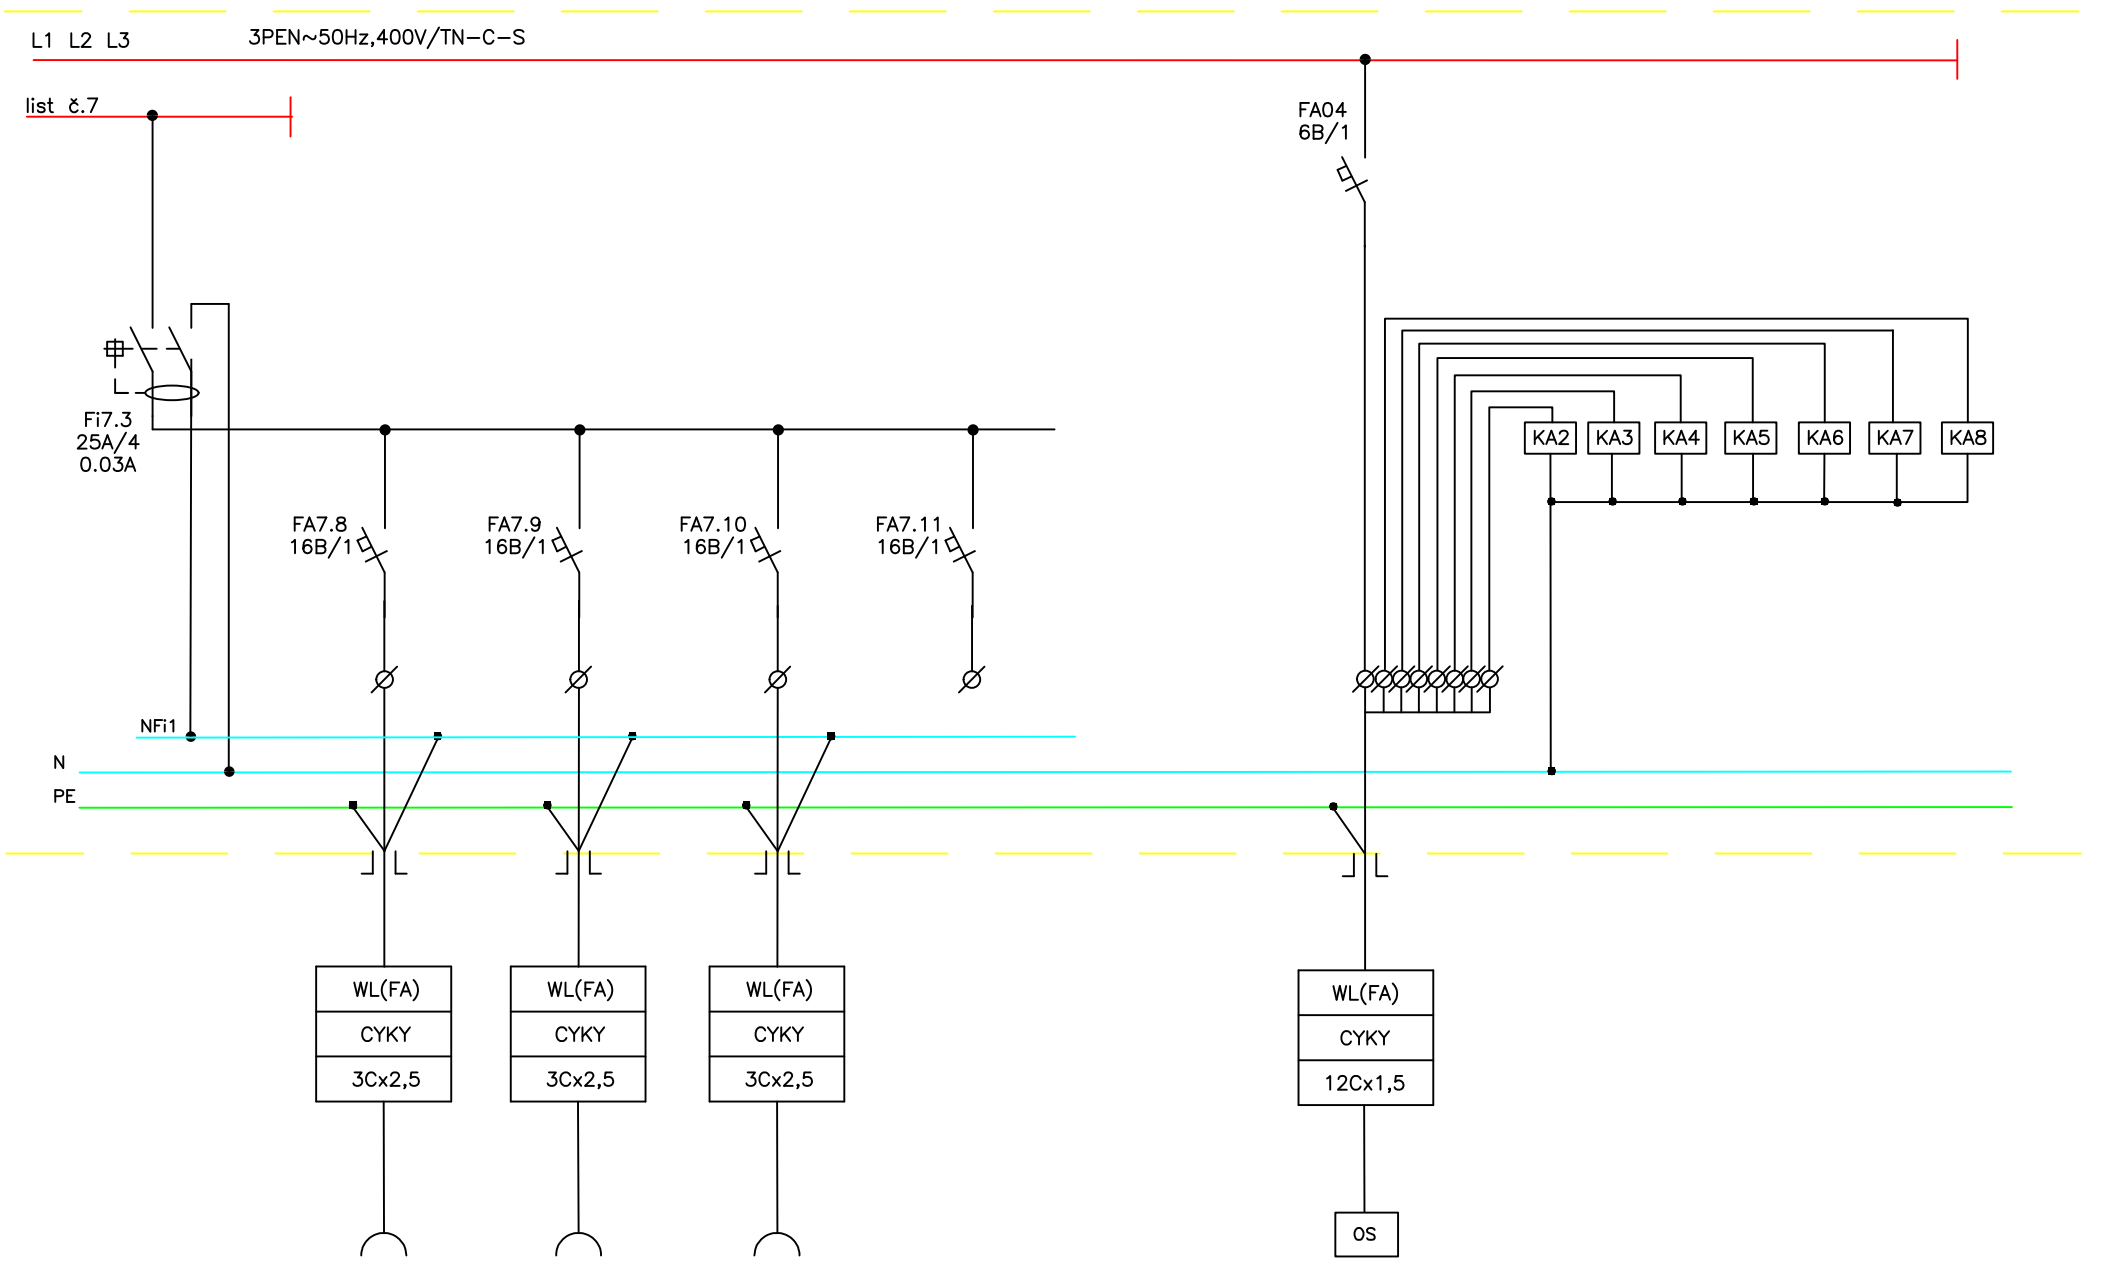

ZAŘÍZENÍ		Z7	Z8	Z9			OS			
UMÍSTNĚNÍ		OP05	OP05	OP05			OP05			
POZNÁMKA		Z230 linka	Z230 linka	Z230 linka	rezerva		ovládání osvětlení			
ZMĚNY:	VÝKRES: ROZVADĚČ RH			ČÁST: PŘEHLEDOVÉ SCHEMA			LIST: 8/9			

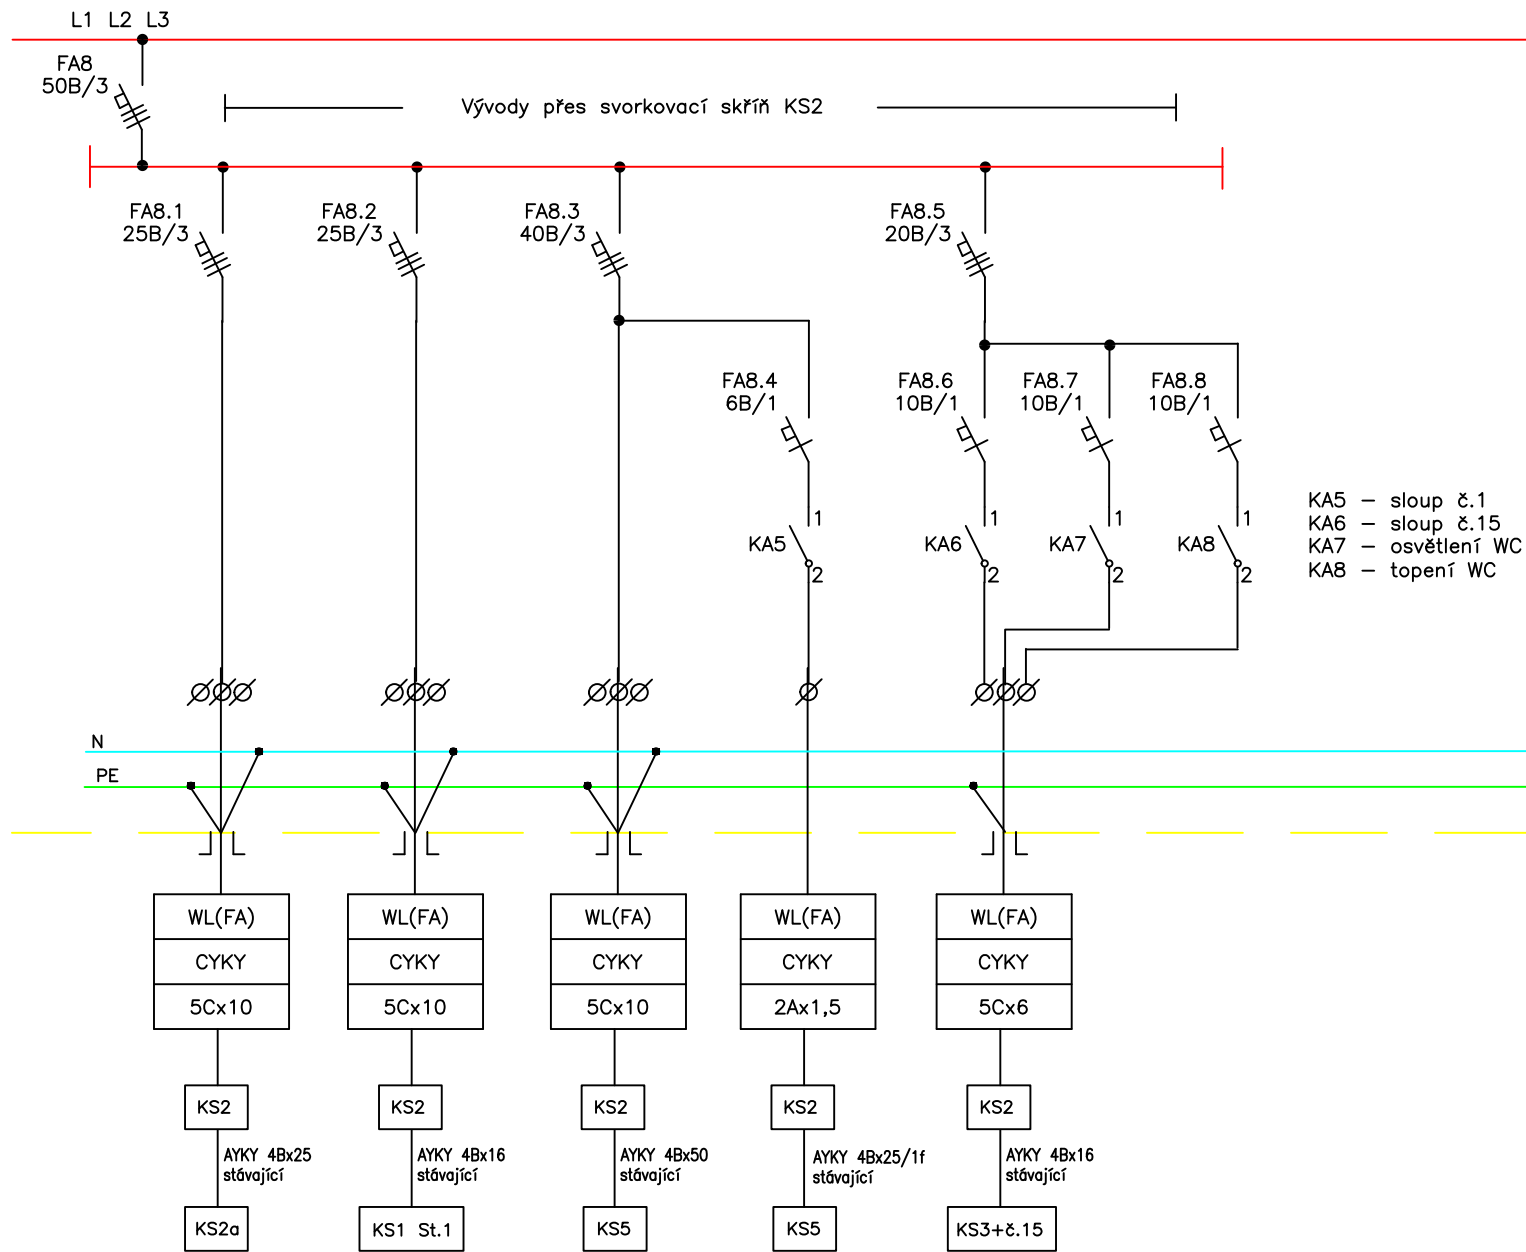

OZNAČENÍ	KS2a	KS1/St.1	KS5	KS5	KS3					
UMÍSTNĚNÍ	KS2 fasáda	KS2 fasáda	KS2 fasáda	KS2 fasáda	KS2 fasáda					
POZNÁMKA	stávající vývod	stávající vývod	stávající vývod	ovl.-stávající vývod	stávající vývod					
ZMĚNY:	VÝKRES: ROZVADĚČ RH			ČÁST: PŘEHLEDOVÉ SCHEMA			ARCH. ČÍSLO:			LIST: 9/9