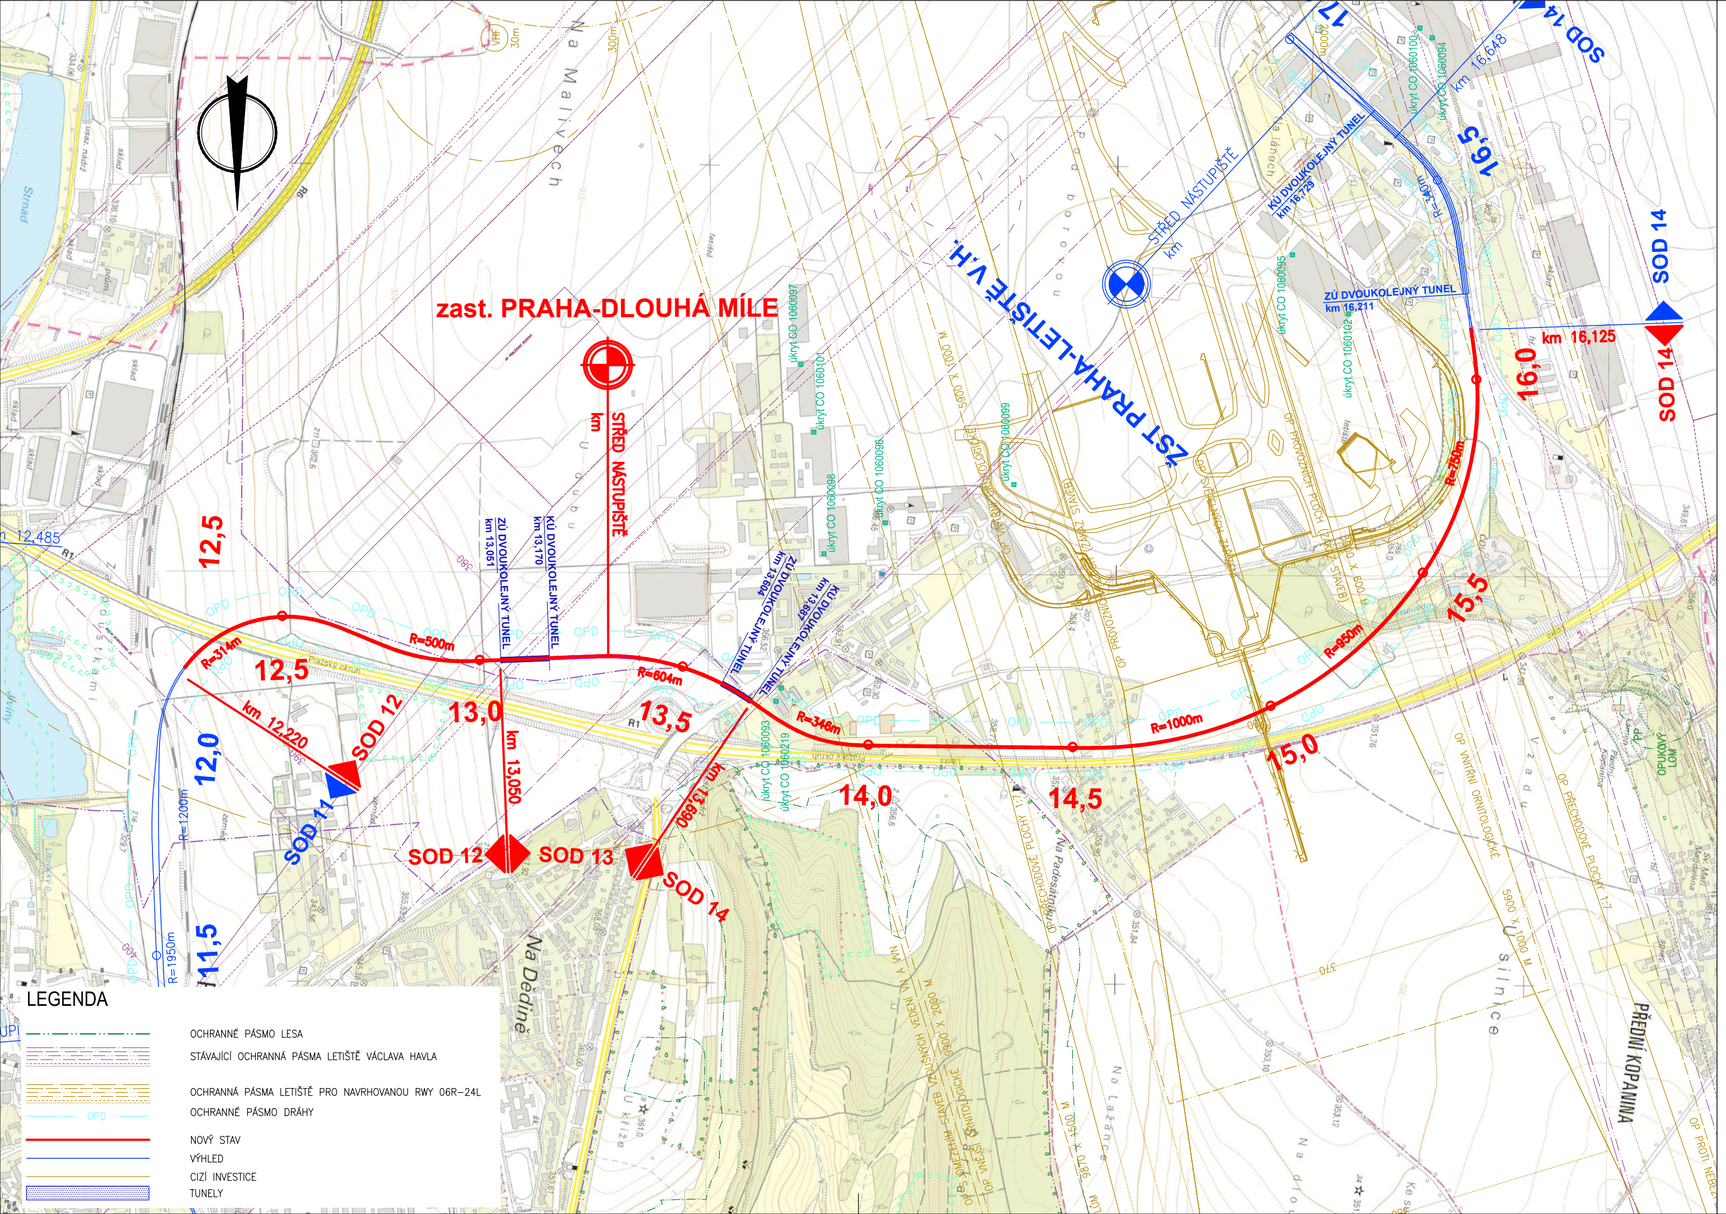

Výškový systém Bpv
Souřadnicový systém S-JTSK

DOKUMENTACE SE ZAPRACOVANÝMI PŘIPOMÍNKAMI

Změna:	Název změny:	Datum:	Provedl:	Podpis:

Investor, objednatel:
SPRÁVA ŽELEZNIC
Správa železnic, s.o.
Dlážděná 1003/7
110 00 Praha 1 - Nové Město
kontaktní adresa:
Správa železnic, s.o.
Stavební správa západ
Sokolovská 1955/278, 190 00 Praha 9

Inženýrská činnost:
METROPROJEKT Praha a.s.
Argentinská 1621/36
170 00 Praha 7
www.metroprojekt.cz
info@metroprojekt.cz

Člen sdružení:
SUDOP PRAHA
SUDOP PRAHA a.s.
Olšanská 1a, 130 80 Praha 3
tel.: +420 267 094 111
fax: +420 224 230 316
e-mail: praha@sudop.cz

METROPROJEKT Praha a.s.
Argentinská 1621/36
170 00 Praha 7
generální ředitel: Ing. David Krása
tel.: +420 296 154 105
www.metroprojekt.cz
info@metroprojekt.cz

METROPROJEKT

Souprava číslo:

HIP: **Ing. Petr Vyskočil** Podpis:
tel.: **+420 296 154 153**
Stupeň: **DOKUMENTACE PRO ÚZEMNÍ ŘÍZENÍ**

Název a účel díla:
Novostavba trati Praha-Ruzyně (mimo) - Praha-Letiště Václava Havla (mimo)

Zpracovatelský útvar:
STŘEDISKO S60 DOPRAVNÍCH STAVEB
tel.: **+420 296 154 247**
Vedoucí útvaru: **Ing. Petr ZOBAL** Podpis:

Název části díla:
SITUACE STAVBY
SITUACE ŠIRŠÍCH VZTAHŮ
C
C.1

Odpovědný projektant: **Ing. Petr Vyskočil** Podpis:
Vypracoval: **Alena Valová** Podpis:

Název přílohy:
SITUACE ŠIRŠÍCH VZTAHŮ

Změna: -
Číslo příl.: 001

Skart. znak:	V20/2041	Datum:	07/2020	IČD:	16	7033	03	01	00	00	00
Počet formátů:	3xA4	Měřítko:	1:10 000								