D.4.1 - VÝTAHY, ESKALÁTORY
DISPOZICE TECHNOLOGIE - ÚN
(orientační schéma umístění zařízení v objektu)

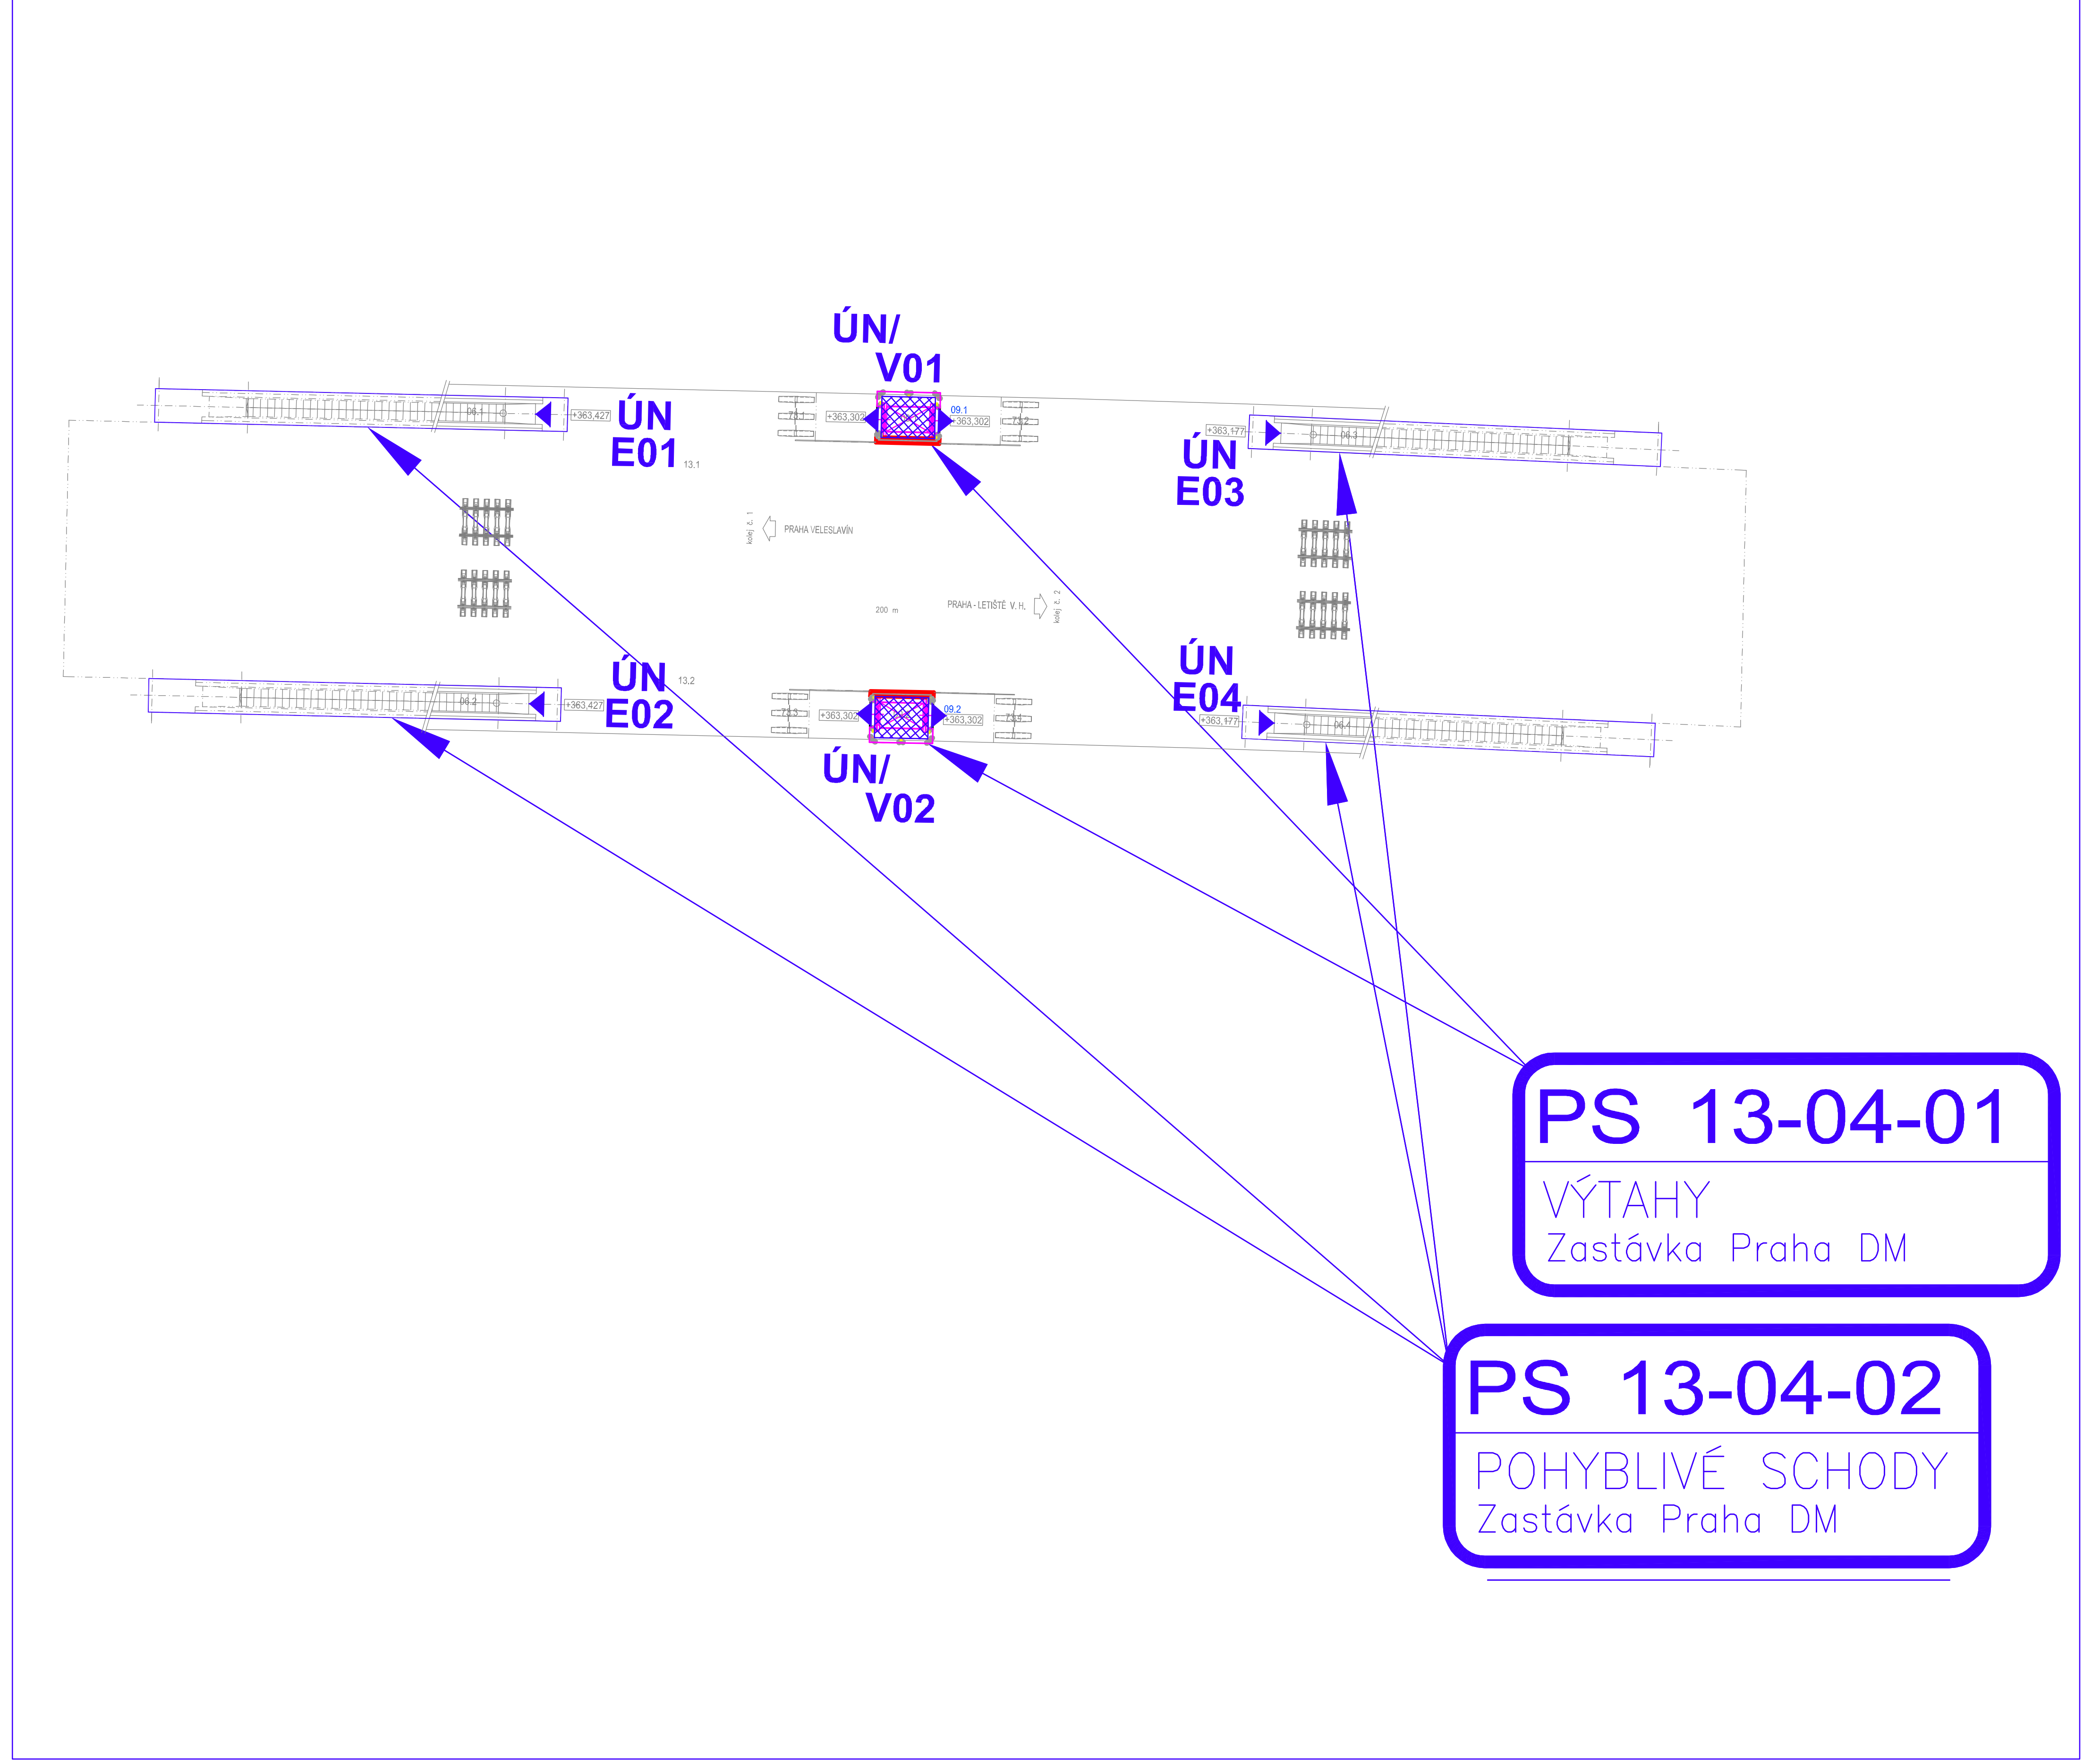

D.4.1 - VÝTAHY, ESKALÁTORY
DISPOZICE TECHNOLOGIE - ÚT
(orientační schéma umístění zařízení v objektu)

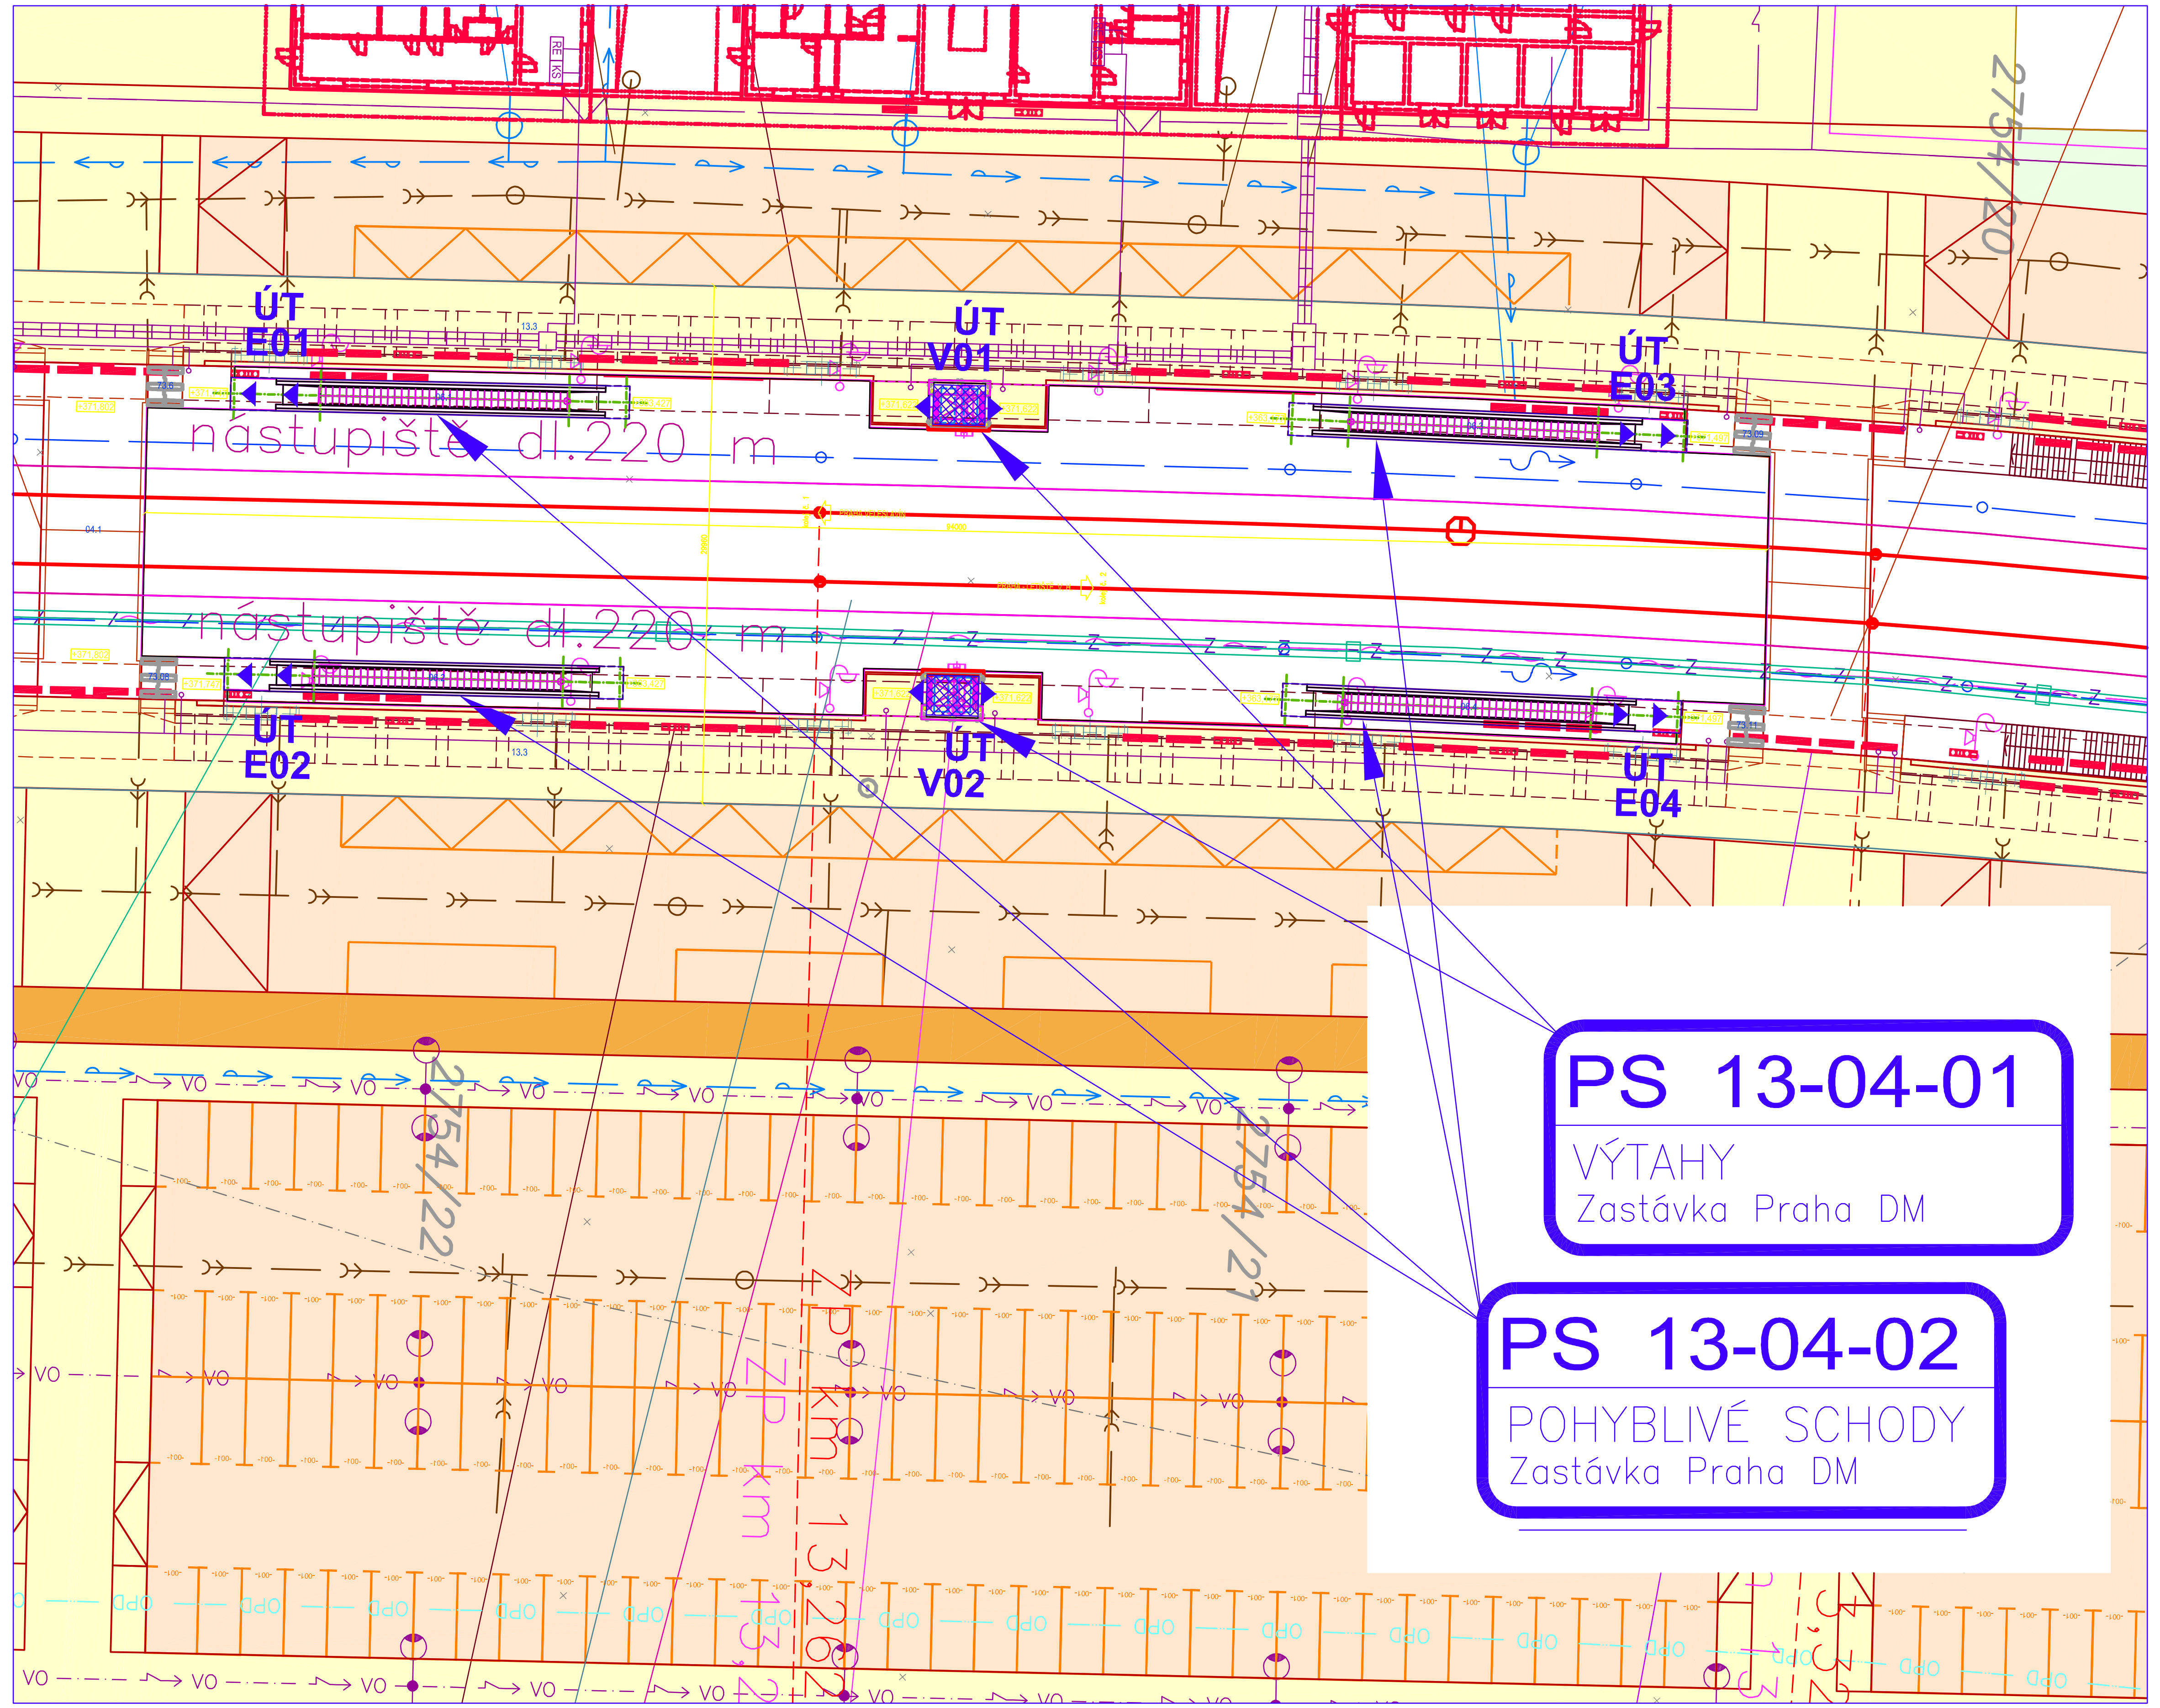

LEGENDA :

Vxx Výtah č. xx

Exx Eskalátor (pohyblivé schody) č. xx

ÚP (úroveň podchodu) / ÚPN (úroveň pod nástupištěm) / ÚN (úroveň nástupiště)

ÚV (úroveň vestibulu) / ÚT (úroveň terénu) / ÚUL (uliční úroveň)

DOKUMENTACE SE ZAPRACOVANÝMI PŘIPOMÍNKAMI

Výškový systém Bpv

Souřadnicový systém S-JTSK

Změna:	Název změny:	Datum:	Provedl:	Podpis:

Investor, objednatel: SPRÁVA ŽELEZNIC

Správa železnic, s.o.
Dlážděná 1003/7
110 00 Praha 1 - Nové Město
kontaktní adresa:
Správa železnic, s.o.
Stavební správa západ
Sokolovská 1955/278, 190 00 Praha 9

Inženýrská činnost:
METROPROJEKT Praha a.s.
Argentinská 1621/36
170 00 Praha 7
www.metroprojekt.cz
info@metroprojekt.cz

Člen sdružení: SUDOP PRAHA

SUDOP PRAHA a.s.
Olšanská 1a, 130 80 Praha 3
tel.: +420 267 094 111
fax: +420 224 230 316
e-mail: praha@sudop.cz

METROPROJEKT Praha a.s.
Argentinská 1621/36
170 00 Praha 7
generální ředitel: Ing. David Krása
tel.: +420 296 154 105
www.metroprojekt.cz
info@metroprojekt.cz

METROPROJEKT

Souprava číslo:

HIP: Ing. Petr Vyskočil, tel.: +420 296 154 153 — Podpis:

Stupeň: DOKUMENTACE PRO ÚZEMNÍ ŘÍZENÍ

Název a účel díla:

Novostavba trati Praha-Ruzyně (mimo) - Praha-Letiště Václava Havla (mimo)

Zpracovatelský útvar: STŘEDISKO S80 TECHNICKÝCH ZAŘÍZENÍ, tel.: +420 296 154 400

Vedoucí útvaru: Ing. Jakub Huml — Podpis:

Název části díla:

TECHNOLOGICKÁ ČÁST
Ostatní technologická zařízení
Výtahy, eskalátory

D.1
D.1.4
D.1.4.1

Odpovědný projektant: Ing. Martin Duran — Podpis:

Vypracoval: Ing. Martin Duran — Podpis:

Název přílohy:

VÝTAHY, ESKALÁTORY
DISPOZICE TECHNOLOGIE - ÚN / ÚT
ZASTÁVKA PRAHA DLOUHÁ MÍLE (SOD 13)

Změna: -

Číslo příl.: **008**

Skart. znak:	V20/2041	Datum:	07/2020
Počet formátů:	4xA4	Měřítko:	1:400

IČD:	16	7033	04	01	04	01	00