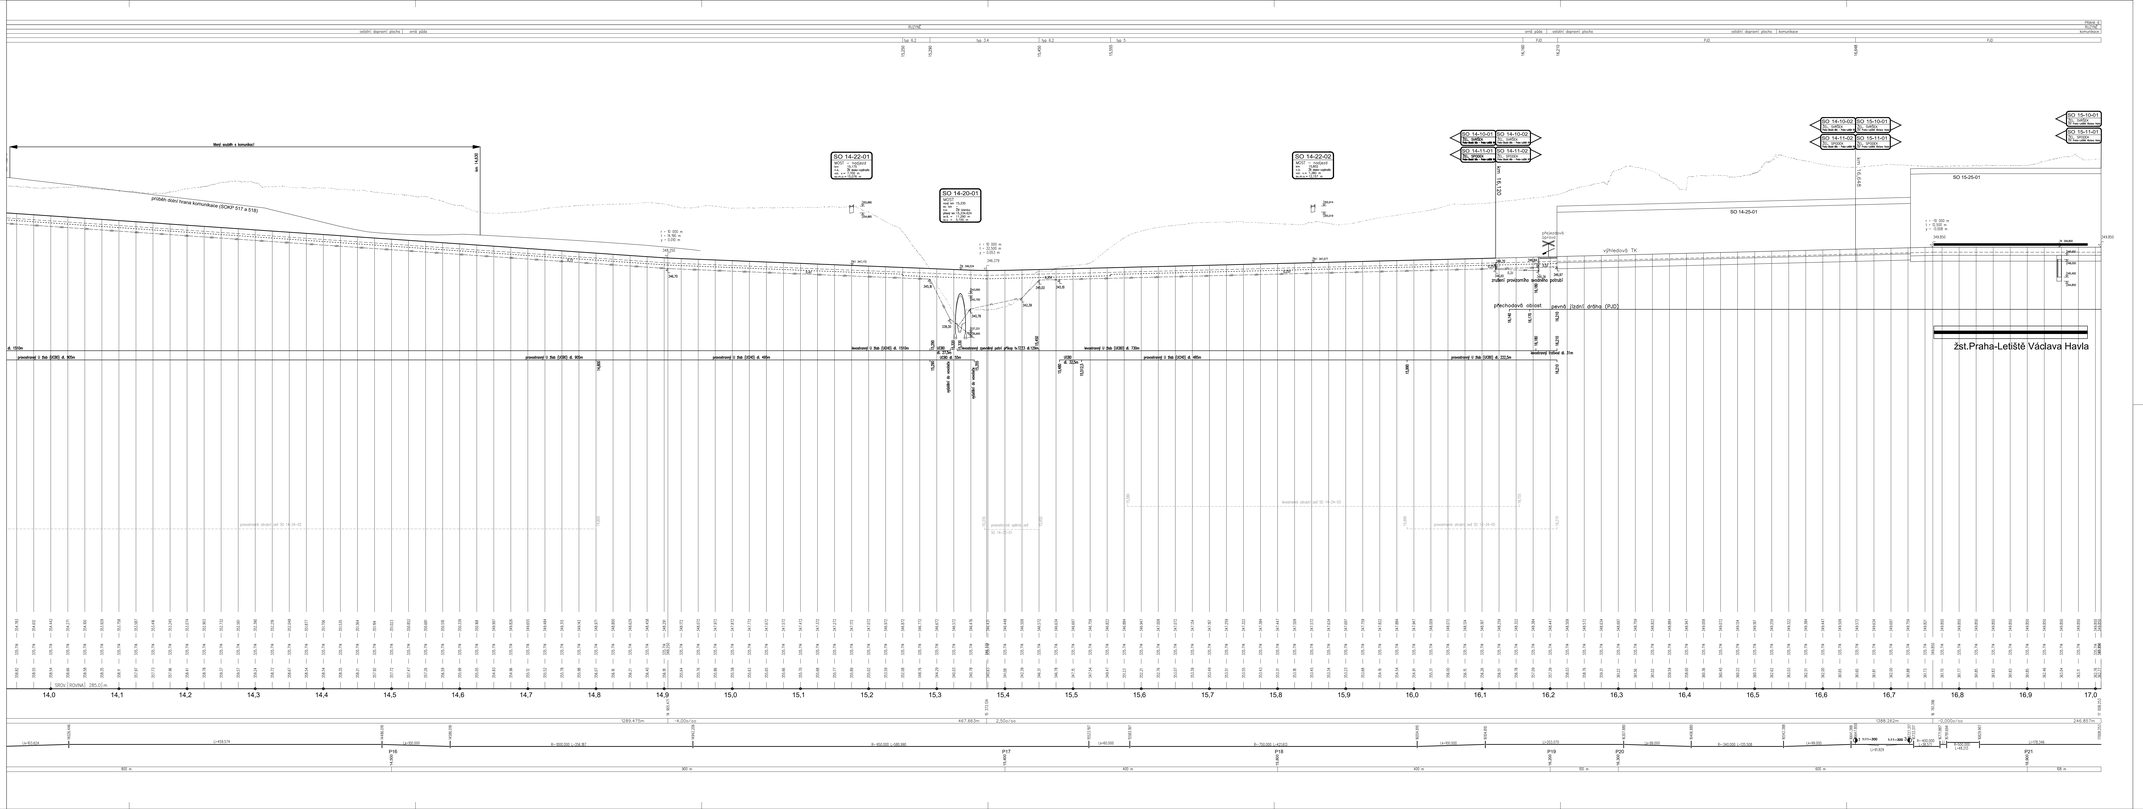

Legenda:

- trasování levostranný
- trasování pravostranný
- trasování oboustranný
- svodné pohrbí
- příkopová hrdnice pravostranná
- příkopová hrdnice levostranná
- příkopová hrdnice oboustranná
- U žlab levostranný
- U žlab pravostranný
- U žlab oboustranný

osa TK kolejí

- stávající TK koleje
- tartin
- jiné křivky bež. spodku

KÓTY NIVELETY (nový stav)

KÓTY NIVELETY (stávající stav)

KÓTY TERÉNU (stávající stav)

SRO(1K)(Nivel.) 285.01m

DOKUMENTACE SE ZAPRACOVANÝMI PŘIPOMÍNKAMI

Výškový systém Bpv
Souřadnicový systém S-JTSK

Změna	Popis změny	Datum	Případ	Popis

Investor, objednatel: SPRÁVA ŽELEZNIC

Správce dokumentace, zhotovitel: METROPROJEKT Praha a.s. Argentinská 1021/38 170 00 Praha 7 tel.: +420 257 094 111 info@metroprojekt.cz

Hlavní projektant: SUDOP PRAHA a.s. Olšanská 1a, 130 00 Praha 3 tel.: +420 267 084 111 fax: +420 224 235 316 e-mail: praha@sudop.cz

METROPROJEKT Praha a.s. Argentinská 1021/38 170 00 Praha 7 zpracovatel hlavní: Ing. David Krátký tel.: +420 296 154 185 e-mail: krattky@mpt.cz info@metroprojekt.cz

Stupeň DUR

METROPROJEKT

Zodp. projektant: Ing. Petr Vyskočil

Podpis / Razítko:

Název a číslo IŘS: —

Místo: DOKUMENTACE PRO OZNÍMÍ ŘÍZENÍ

Novostavba trati Praha-Ruzyně (mimo) – Praha-Letiště Václava Havla (mimo)

Objednatelské číslo: STŘEDISKO 040 DOPRAVNÍCH STAVEB tel. +420 296 154 247 info@mpt.cz

Zodpovědný projektant: Ing. Petr ZORAL

Podpis:

Hlavní část: STAVEBNÍ ČÁST INŽENÝRSKÉ OBJEKTY ŽELEZNIČNÍ SPODEK A SVRŠEK

D.2
D.2.1
D.2.1.1

Objednatel zodpovědný: Ing.Vladimír Pátek

Podpis:

Zodpovědný projektant: Ing.Vladimír Pátek

Podpis:

Stupeň: DUR

Název přílohy: Podélný profil 1.koleje - 2.díl (km 14,000 - 17,008)

Číslo přílohy: 202

Kód:	V3S0341	Datum:	07/2020	Stupeň:	DUR	Měřítko:	-	Číslo:	16	7933	04	02	01	01	00
Soubor:	16sAA1.dwg	Datum:	1.2.2020/2:00	Kód:							