




P12Staničení km 12,200

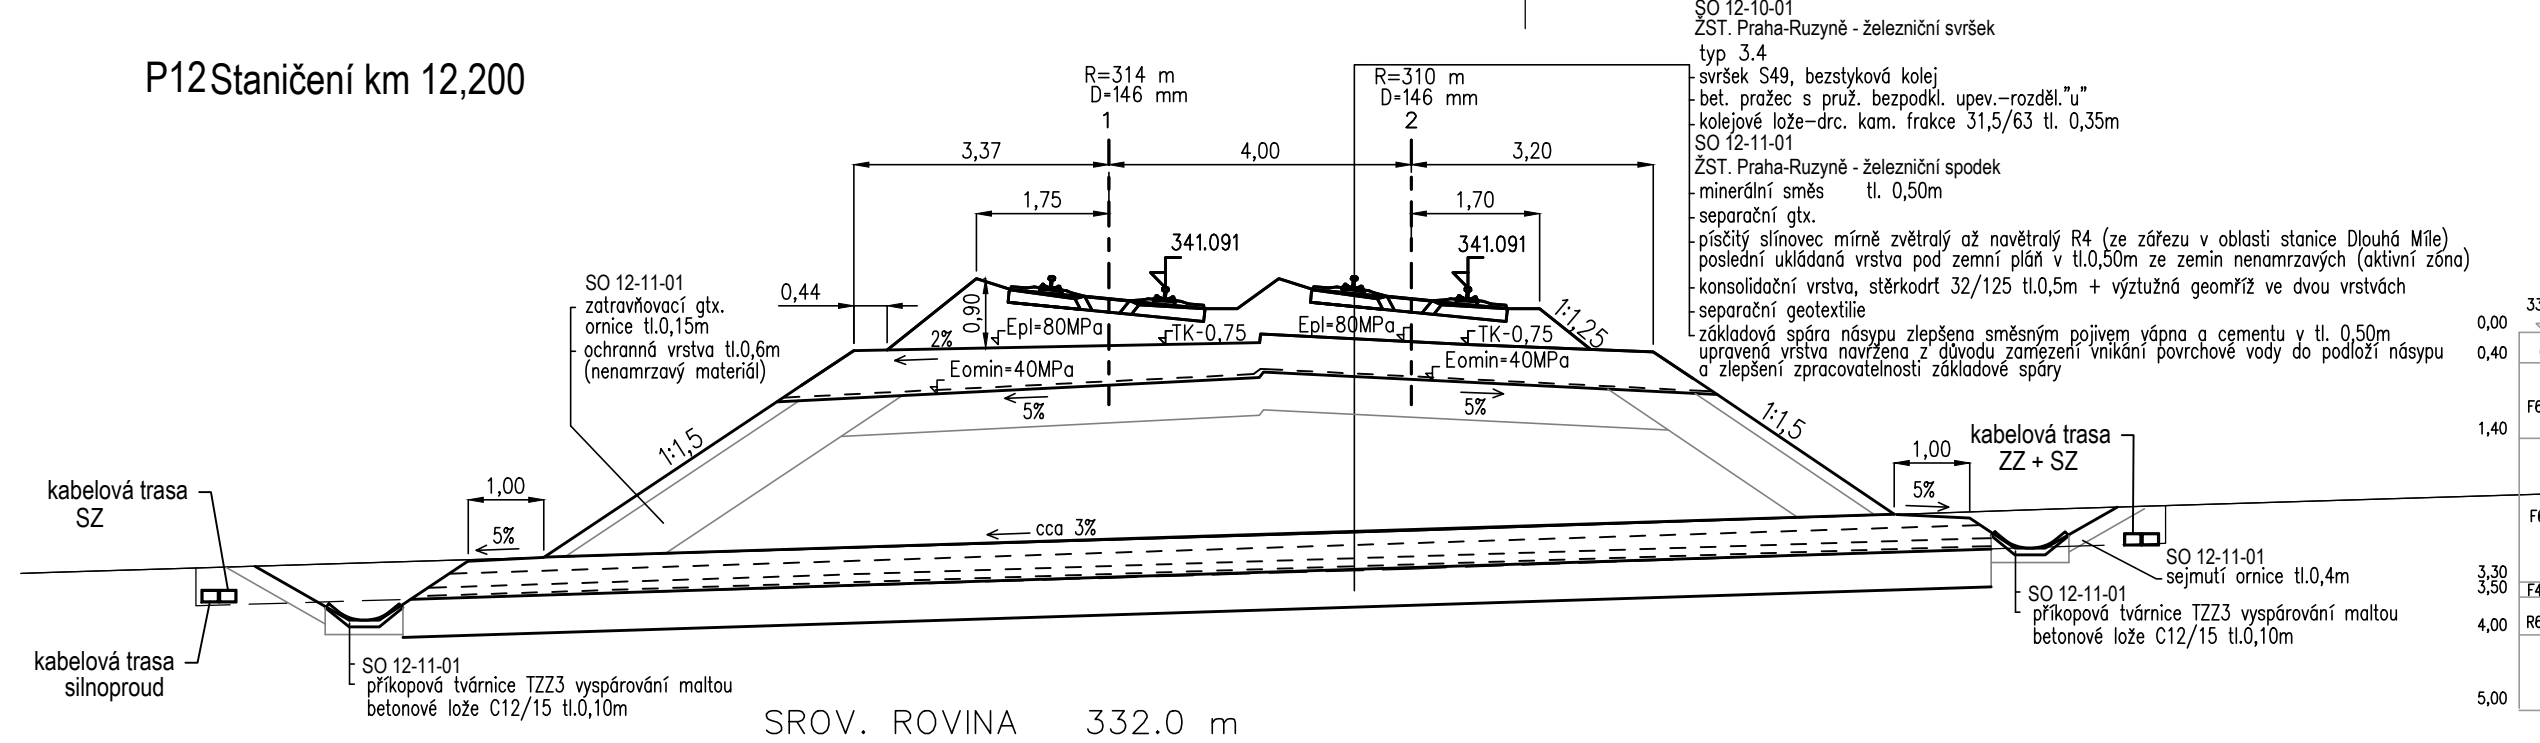


P13Staničení km 12,900

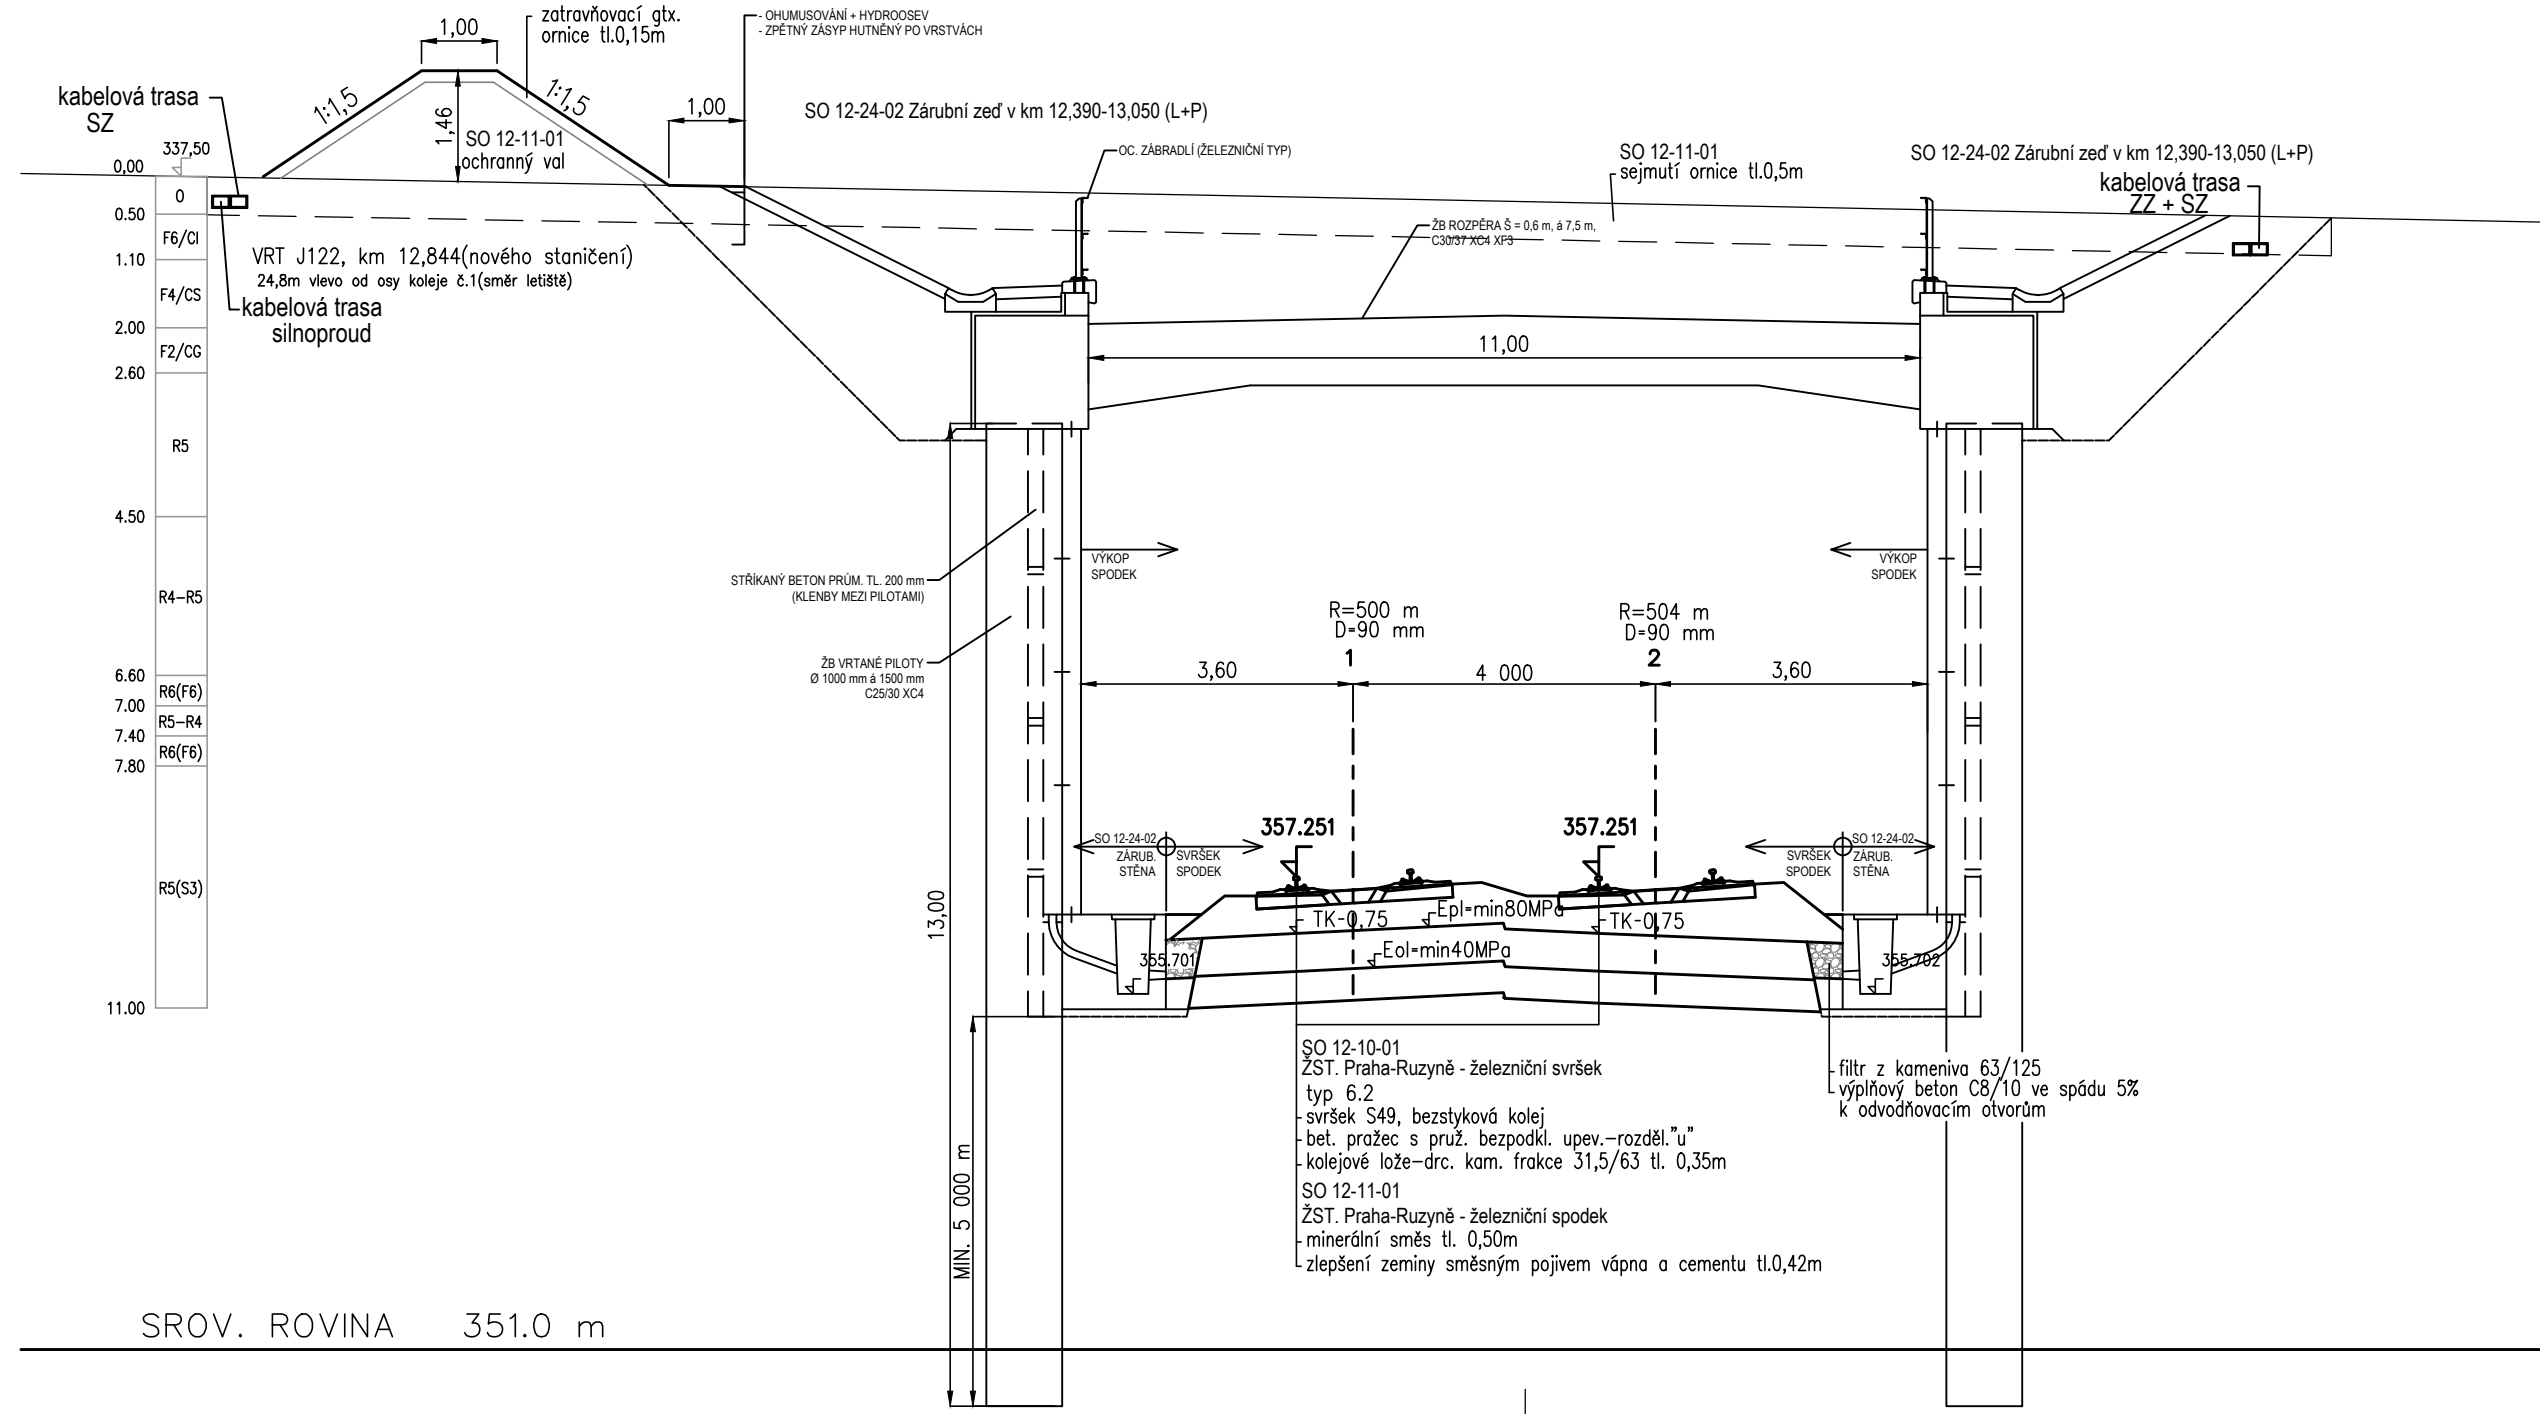

P12a Staničení km 12,350

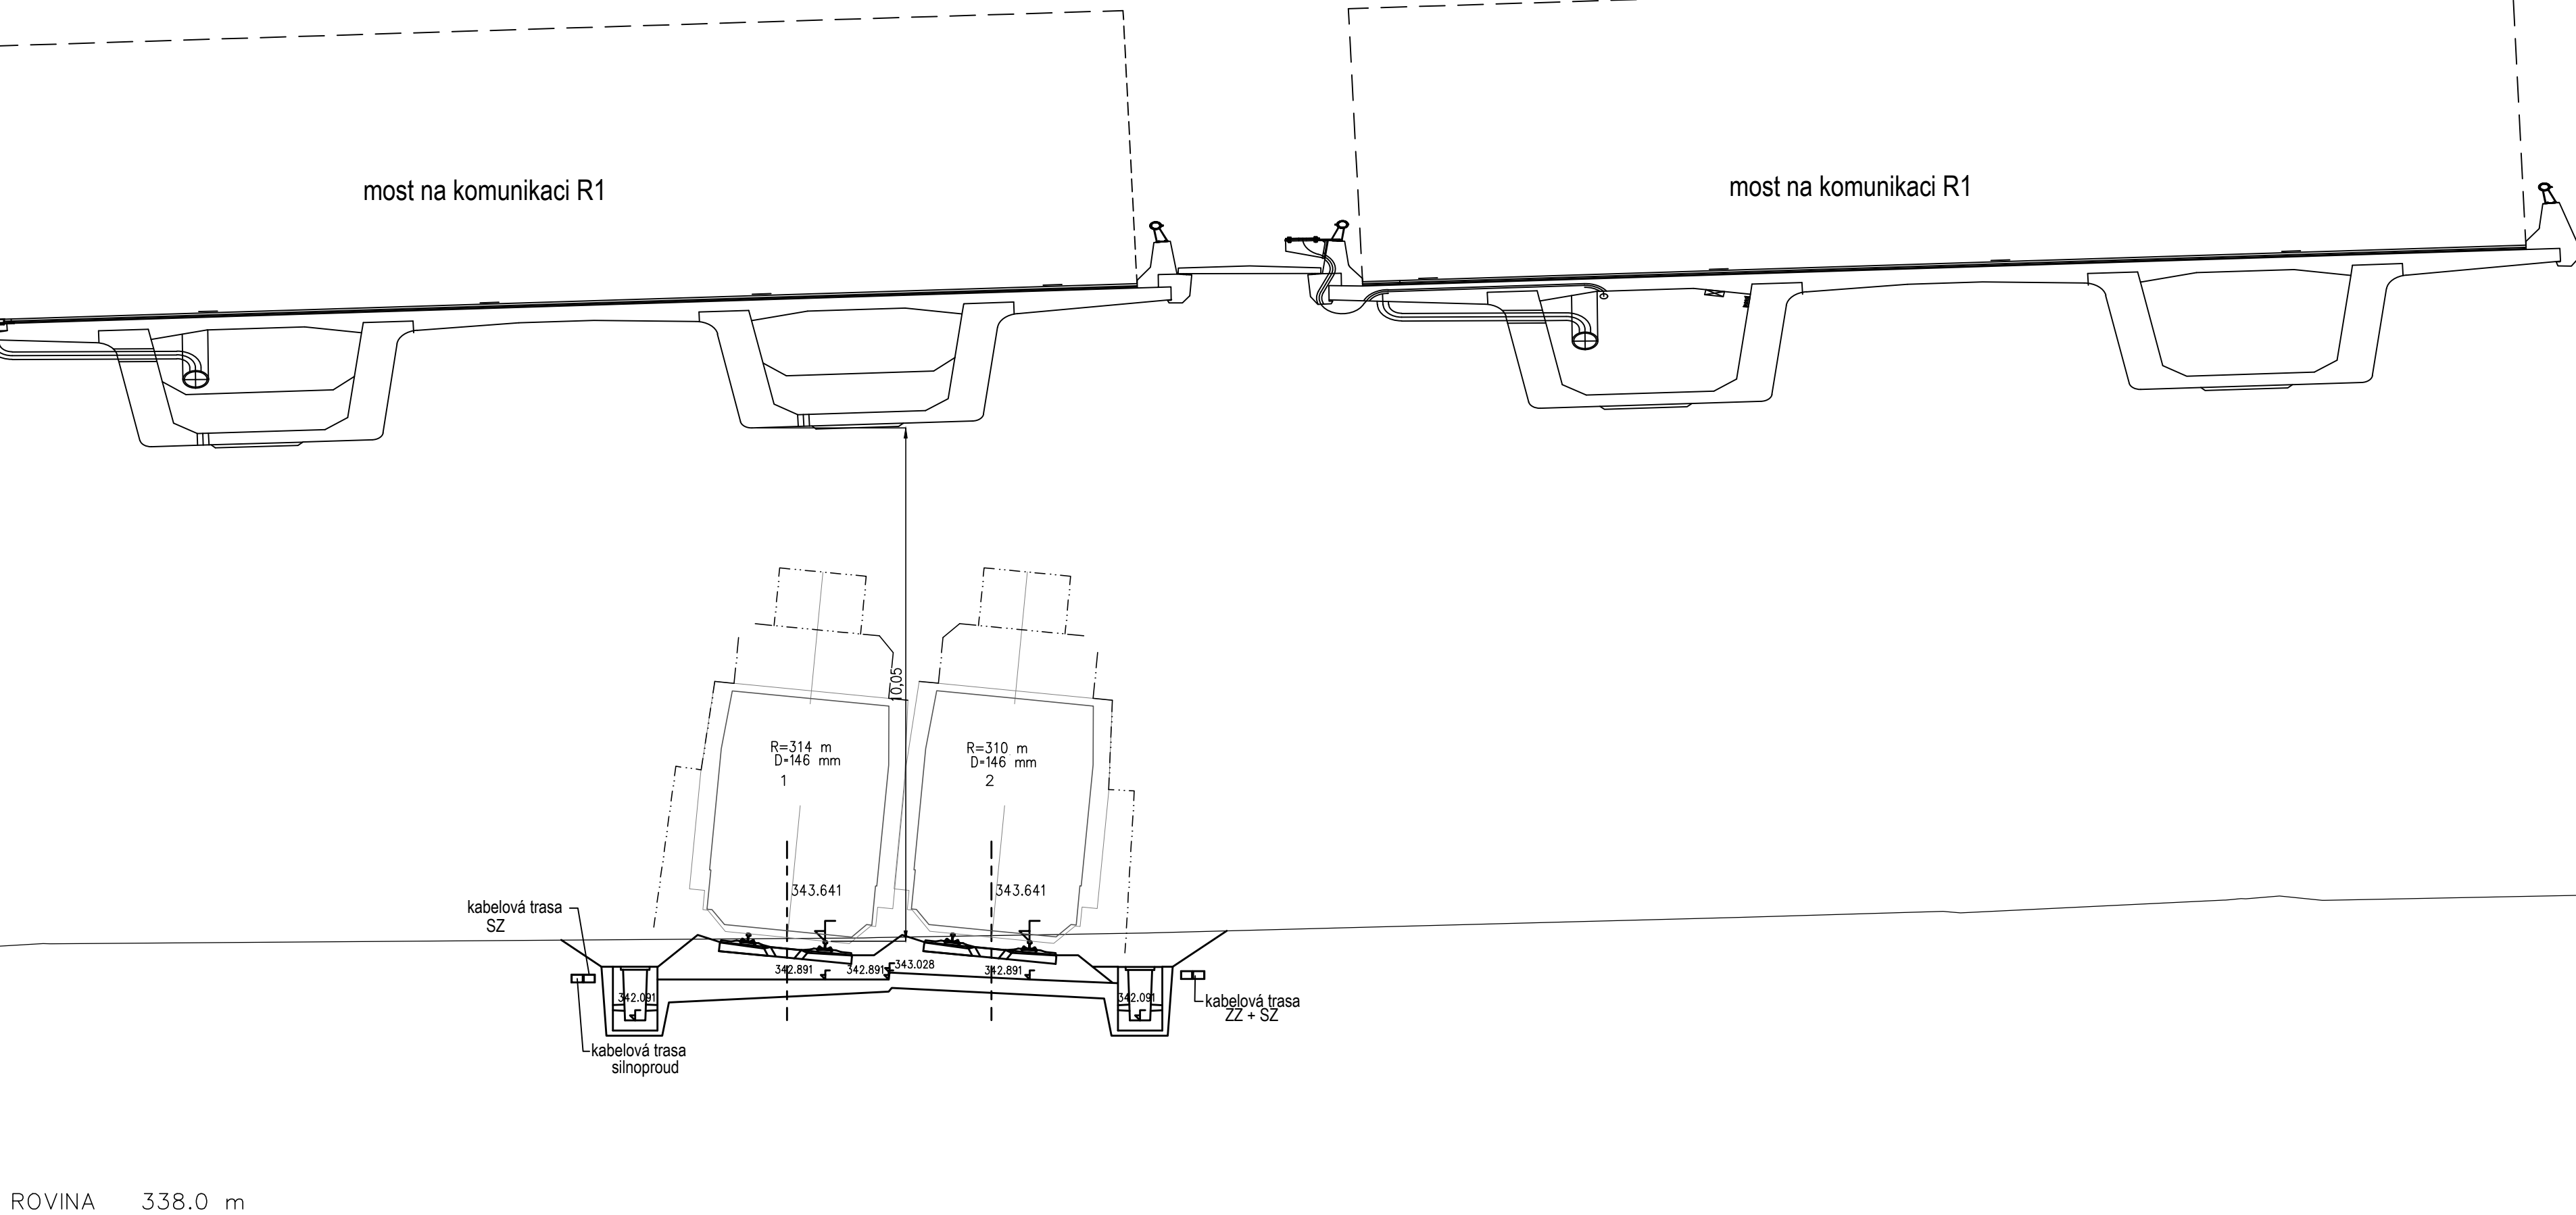

P14 Staničení km 13,300

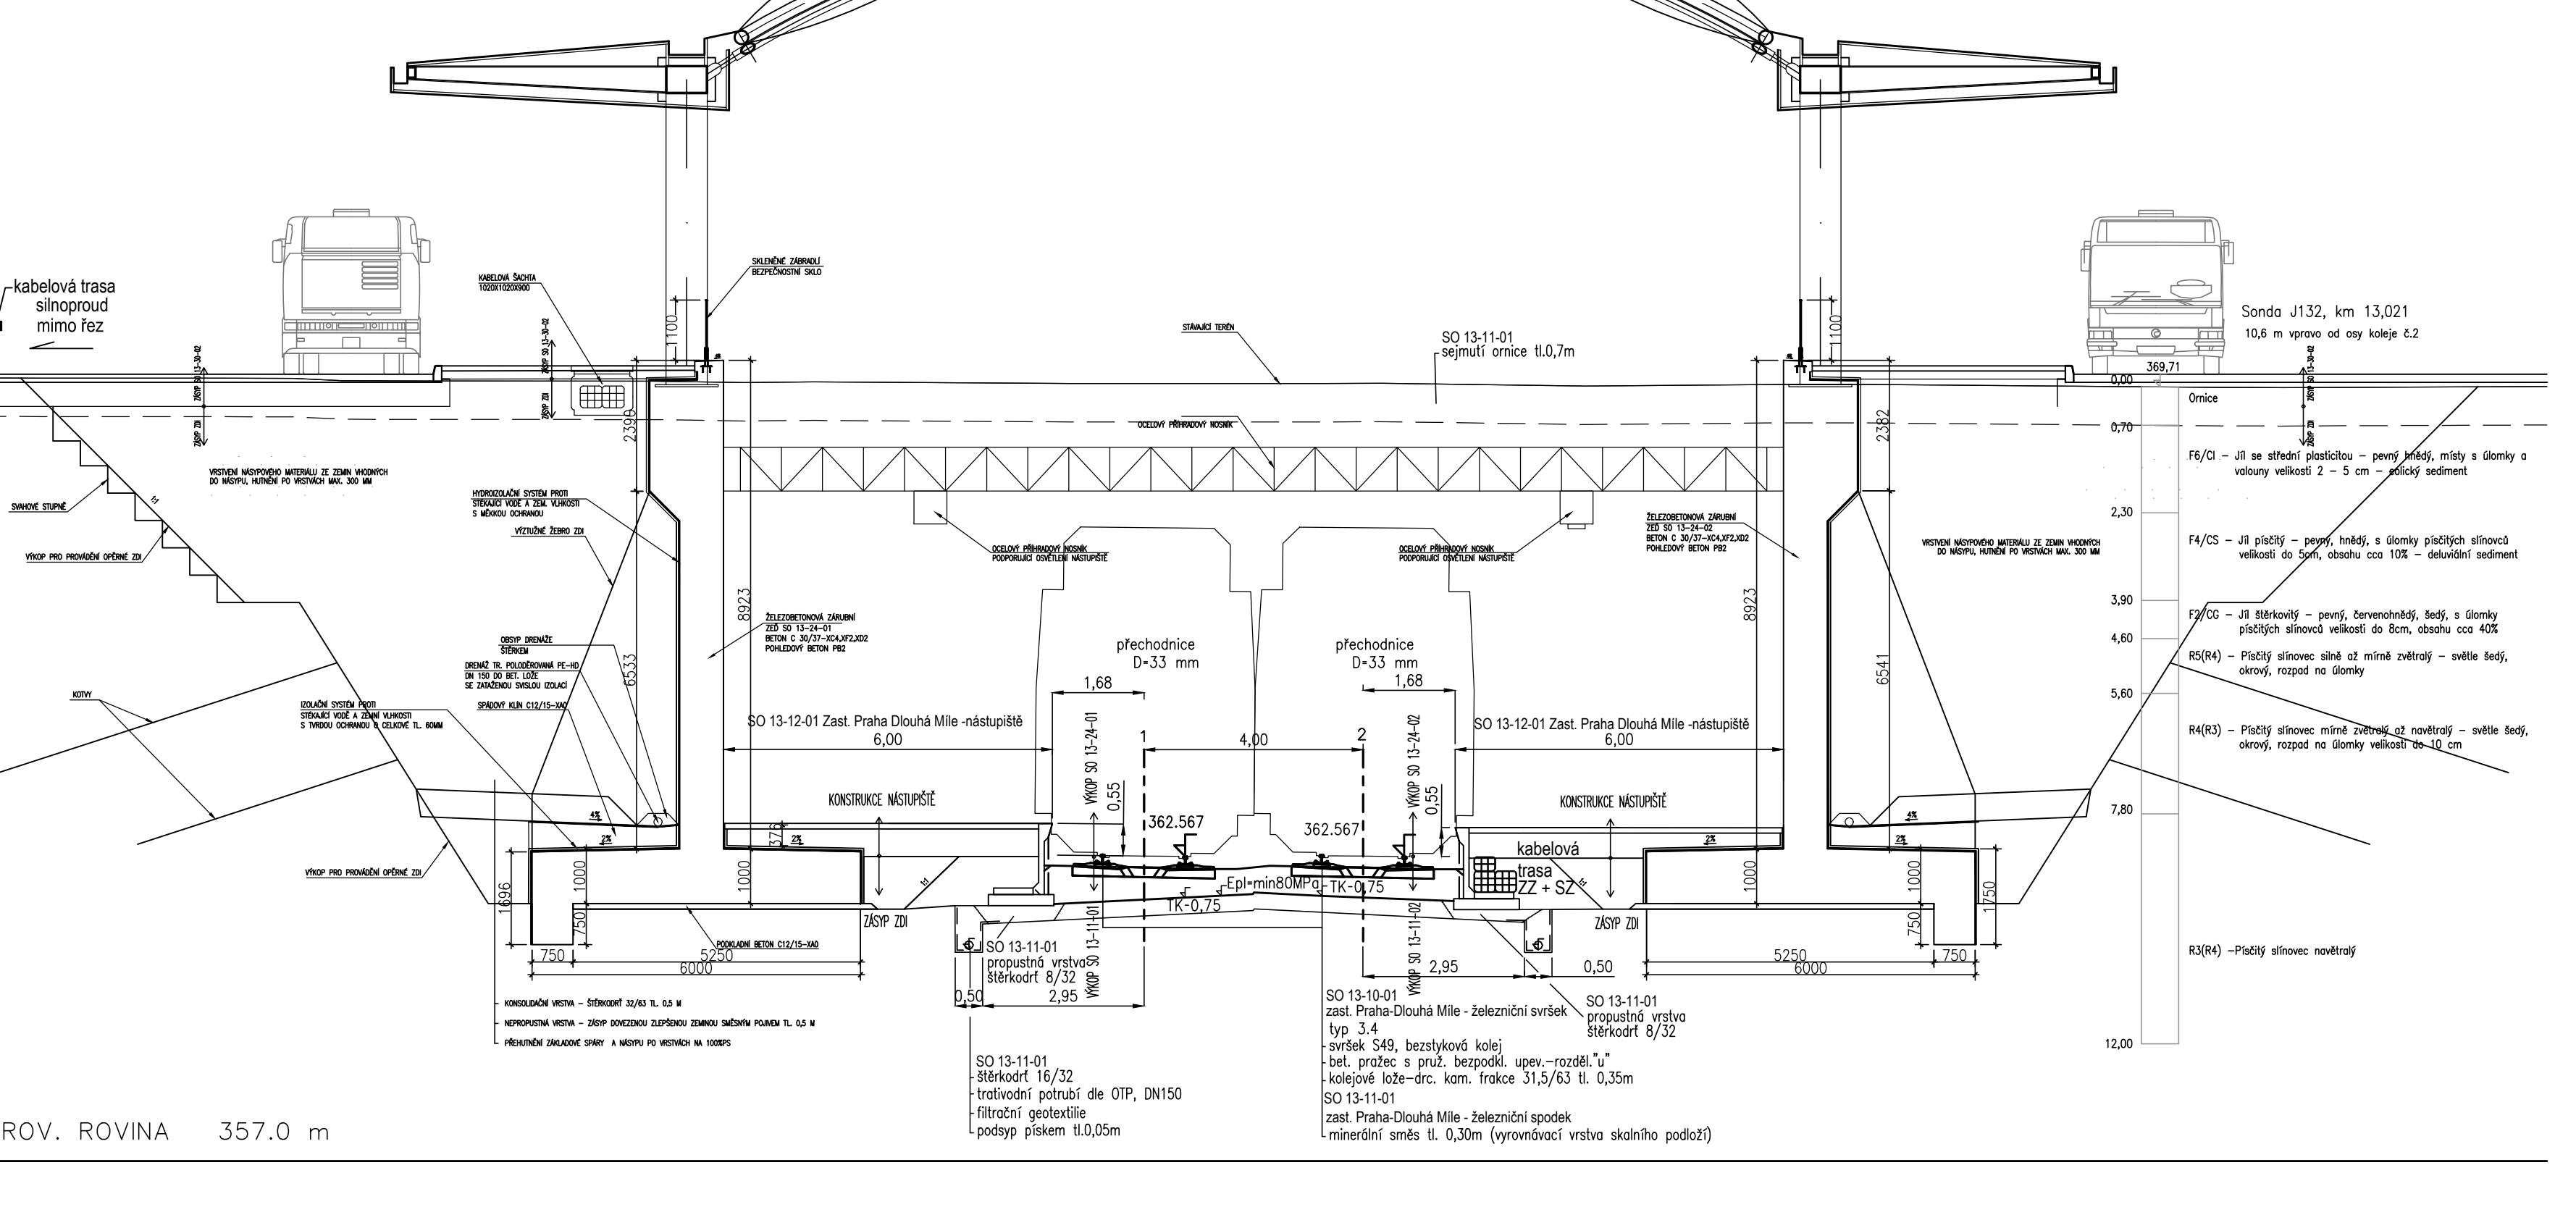

| Výkový systém Bpv   |  |   |  |
|---|--|---|--|
| Souřadnicový systém S-JTSK  |  |   |  |
| DOKUMENTACE SE ZAPRACOVANÝMI PŘÍPOMÍNKAMI   |  |   |  |
| Změna:      Název změny:      Datum:      Provedl:      Podpis:   |  |   |  |
| Investor, objednatel:<br><b>SPRÁVA ŽELEZNIC</b>   |  | Správa železnic, s.o.<br>Dělnická 108/17<br>110 00 Praha 1 - Nové Město<br>kontaktní adresa:<br>Správa železnic, s.o.<br>Stavovna správy železnic<br>Sokolovská 156/27b, 190 00 Praha 9 |  |
| Indénýrská útinnost:<br><b>METROPROJEKT Praha a.s.</b><br>Argentináská 1621/36<br>170 00 Praha 7<br>www.metroprojekt.cz<br>info@metroprojekt.cz                                   |  | SUDOP PRAHA a.s.<br>Ošanská 1a, 130 80 Praha 3<br>tel.: +420 267 094 111<br>fax: +420 224 230 316<br>e-mail: praha@sudop.cz   |  |
| METROPROJEKT Praha a.s.<br>Argentináská 1621/36<br>170 00 Praha 7<br>generální ředitel: Ing. David Krása<br>tel.: +420 296 154 105<br>www.metroprojekt.cz<br>info@metroprojekt.cz |  | Souprava číslo:<br><b>METROPROJEKT</b>  |  |
| HIP:      Podpis:      Název a účel díla:<br><b>Ing. Petr Vyskočil</b><br>tel.: +420 296 154 153  |  | <b>Novostavba trati Praha-Ruzyně (mimo)</b><br><b>- Praha-Letiště Václava Havla (mimo)</b>  |  |
| Stupeň:<br>DOKUMENTACE PRO ÚZEMNÍ ŘÍZENÍ  |  | Zpracovateleský útvar:<br><b>STŘEDISKO 860</b><br><b>DOPRAVNÍH STAVEB</b><br>tel.: +420 296 154 247   |  |
| Vedoucí útvaru:<br><b>Ing. Petr ZOBAL</b>   |  | Název části díla:<br><b>STAVEBNÍ ČÁST</b><br><b>INŽENÝRSKÉ OBJEKTY</b><br><b>ŽELEZNÍČNÍ SPODEK A SVRŠEK</b>   |  |
| Odpovědný projektant:<br><b>Ing. Vladimír Pátek</b>   |  | Název přílohy:<br><b>Charakteristické příčné řezy - 1.díl</b>   |  |
| Výsncovatel:<br><b>Ing. Vladimír Pátek</b>  |  | Změna:  |  |
| Blat:<br>V20/2041   |  | Číslo příl:<br><b>301</b>   |  |
| Forma:<br>8x44  |  | Měřítko:<br>1:1000  |  |
| JCD:  |  | 16      7033      04      02      01      01      00  |  |