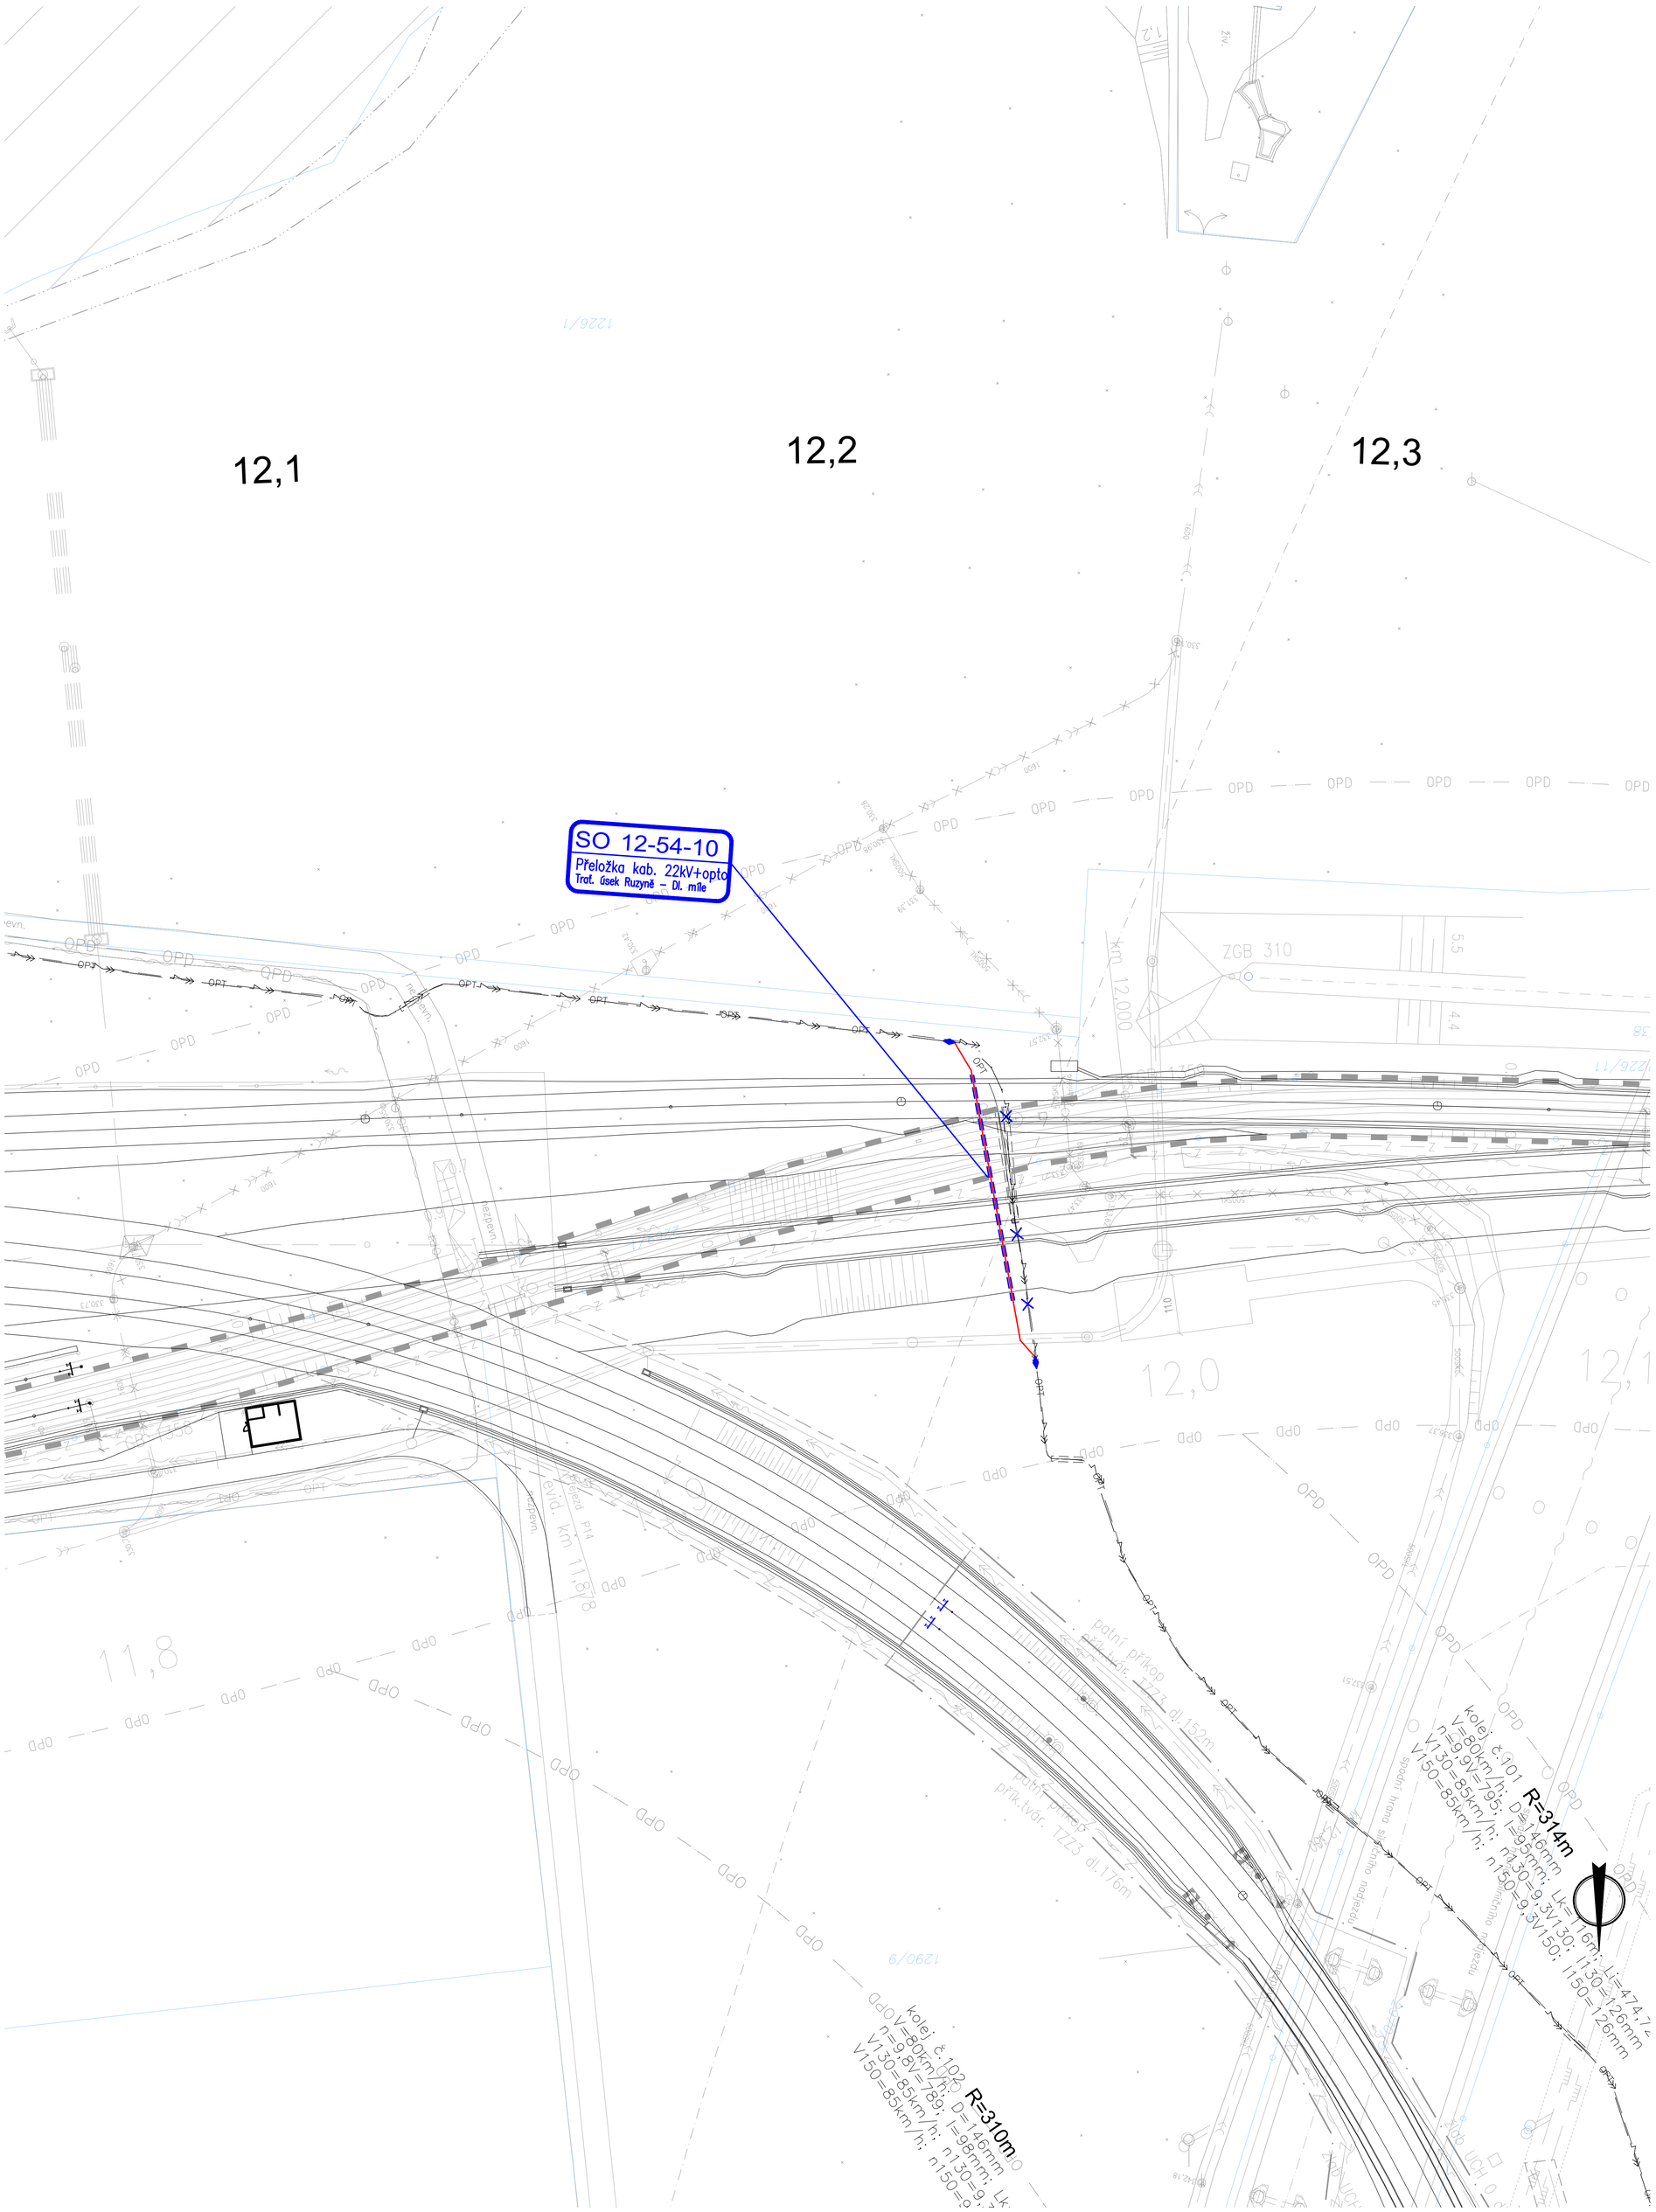

SEZNAM ZAKRESLENÝCH STAVEBNÍCH OBJEKTŮ:
SO 12-54-10 Přeložka kabelů 22kV v km 12,200 - PRE

LEGENDA:
NOVÁ TRASA KABELŮ VN
NOVÁ TRASA KABELŮ VN + OPTO
SPOJKOVIŠTĚ
NOVÁ CHRÁNIČKA
NOVÉ POVRCHY A STAVBY

Proudová soustava a napětí:
SÍŤ VN: 3~, 22 000 V, 50 Hz, IT
Ochrana před nebezpečným dotykovým napětím :
SÍŤ VN: Automatickým odpojením od zdroje v síti IT dle ČSN EN 50522, ČSN EN 61936-1 a PNE 33 0000-1

DOKUMENTACE SE ZAPRACOVANÝMI PŘIPOMÍNKAMI

Výškový systém Bpv
Souřadnicový systém S-JTSK

Změna:	Název změny:	Datum:	Provedl:	Podpis:

Investor, objednatel:
SPRÁVA ŽELEZNIC
Správa železnic, s.o.
Dlážděná 1003/7
110 00 Praha 1 - Nové Město
kontaktní adresa:
Správa železnic, s.o.
Stavební správa západ
Sokolovská 1955/278, 190 00 Praha 9

Inženýrská činnost:
METROPROJEKT Praha a.s.
Argentinská 1621/36
170 00 Praha 7
www.metroprojekt.cz
info@metroprojekt.cz

Člen sdružení:
SUDOP PRAHA
SUDOP PRAHA a.s.
Olšanská 1a, 130 80 Praha 3
tel.: +420 267 094 111
fax: +420 224 230 316
e-mail: praha@sudop.cz

METROPROJEKT Praha a.s.
Argentinská 1621/36
170 00 Praha 7
generální ředitel: Ing. David Krása
tel.: +420 296 154 105
www.metroprojekt.cz
info@metroprojekt.cz

METROPROJEKT

Souprava číslo:

HIP: **Ing. Petr Vyskočil** Podpis:
tel.: **+420 296 154 153**
Stupeň: **DOKUMENTACE PRO ÚZEMNÍ ŘÍZENÍ**

Název a účel díla:
Novostavba trati Praha-Ruzyně (mimo) - Praha-Letiště Václava Havla (mimo)

Zpracovatelský útvar: **TECHNISERV s.r.o. Divize 2**
tel.: **+420 283 023 111**
Vedoucí útvaru: **Ing. Michal Šulc** Podpis:

Název části díla:
STAVEBNÍ ČÁST
INŽENÝRSKÉ OBJEKTY
OSTATNÍ INŽENÝRSKÉ OBJEKTY
SILNOPROUDÉ SÍTĚ

D.2
D.2.1
D.2.1.5
D.2.1.5.1

Odpovědný projektant: **Ing. Pavel Dík** Podpis:
Vypracoval: **Ing. Pavel Dík** Podpis:

Název přílohy:
SOD 12 Trať. úsek Pr. Ruzyně - Pr. Dl. Míle
PŘELOŽKY A PŘÍPOJKY KABELŮ PREdi
SITUACE - PŘELOŽKY 22kV

Změna: **-**

Skart. znak:	V20/2041	Datum:	07/2020	IČD:	16	7033	04	02	01	05	01
Počet formátů:	12xA4	Měřítko:	1:500								

Číslo příl.: **070**