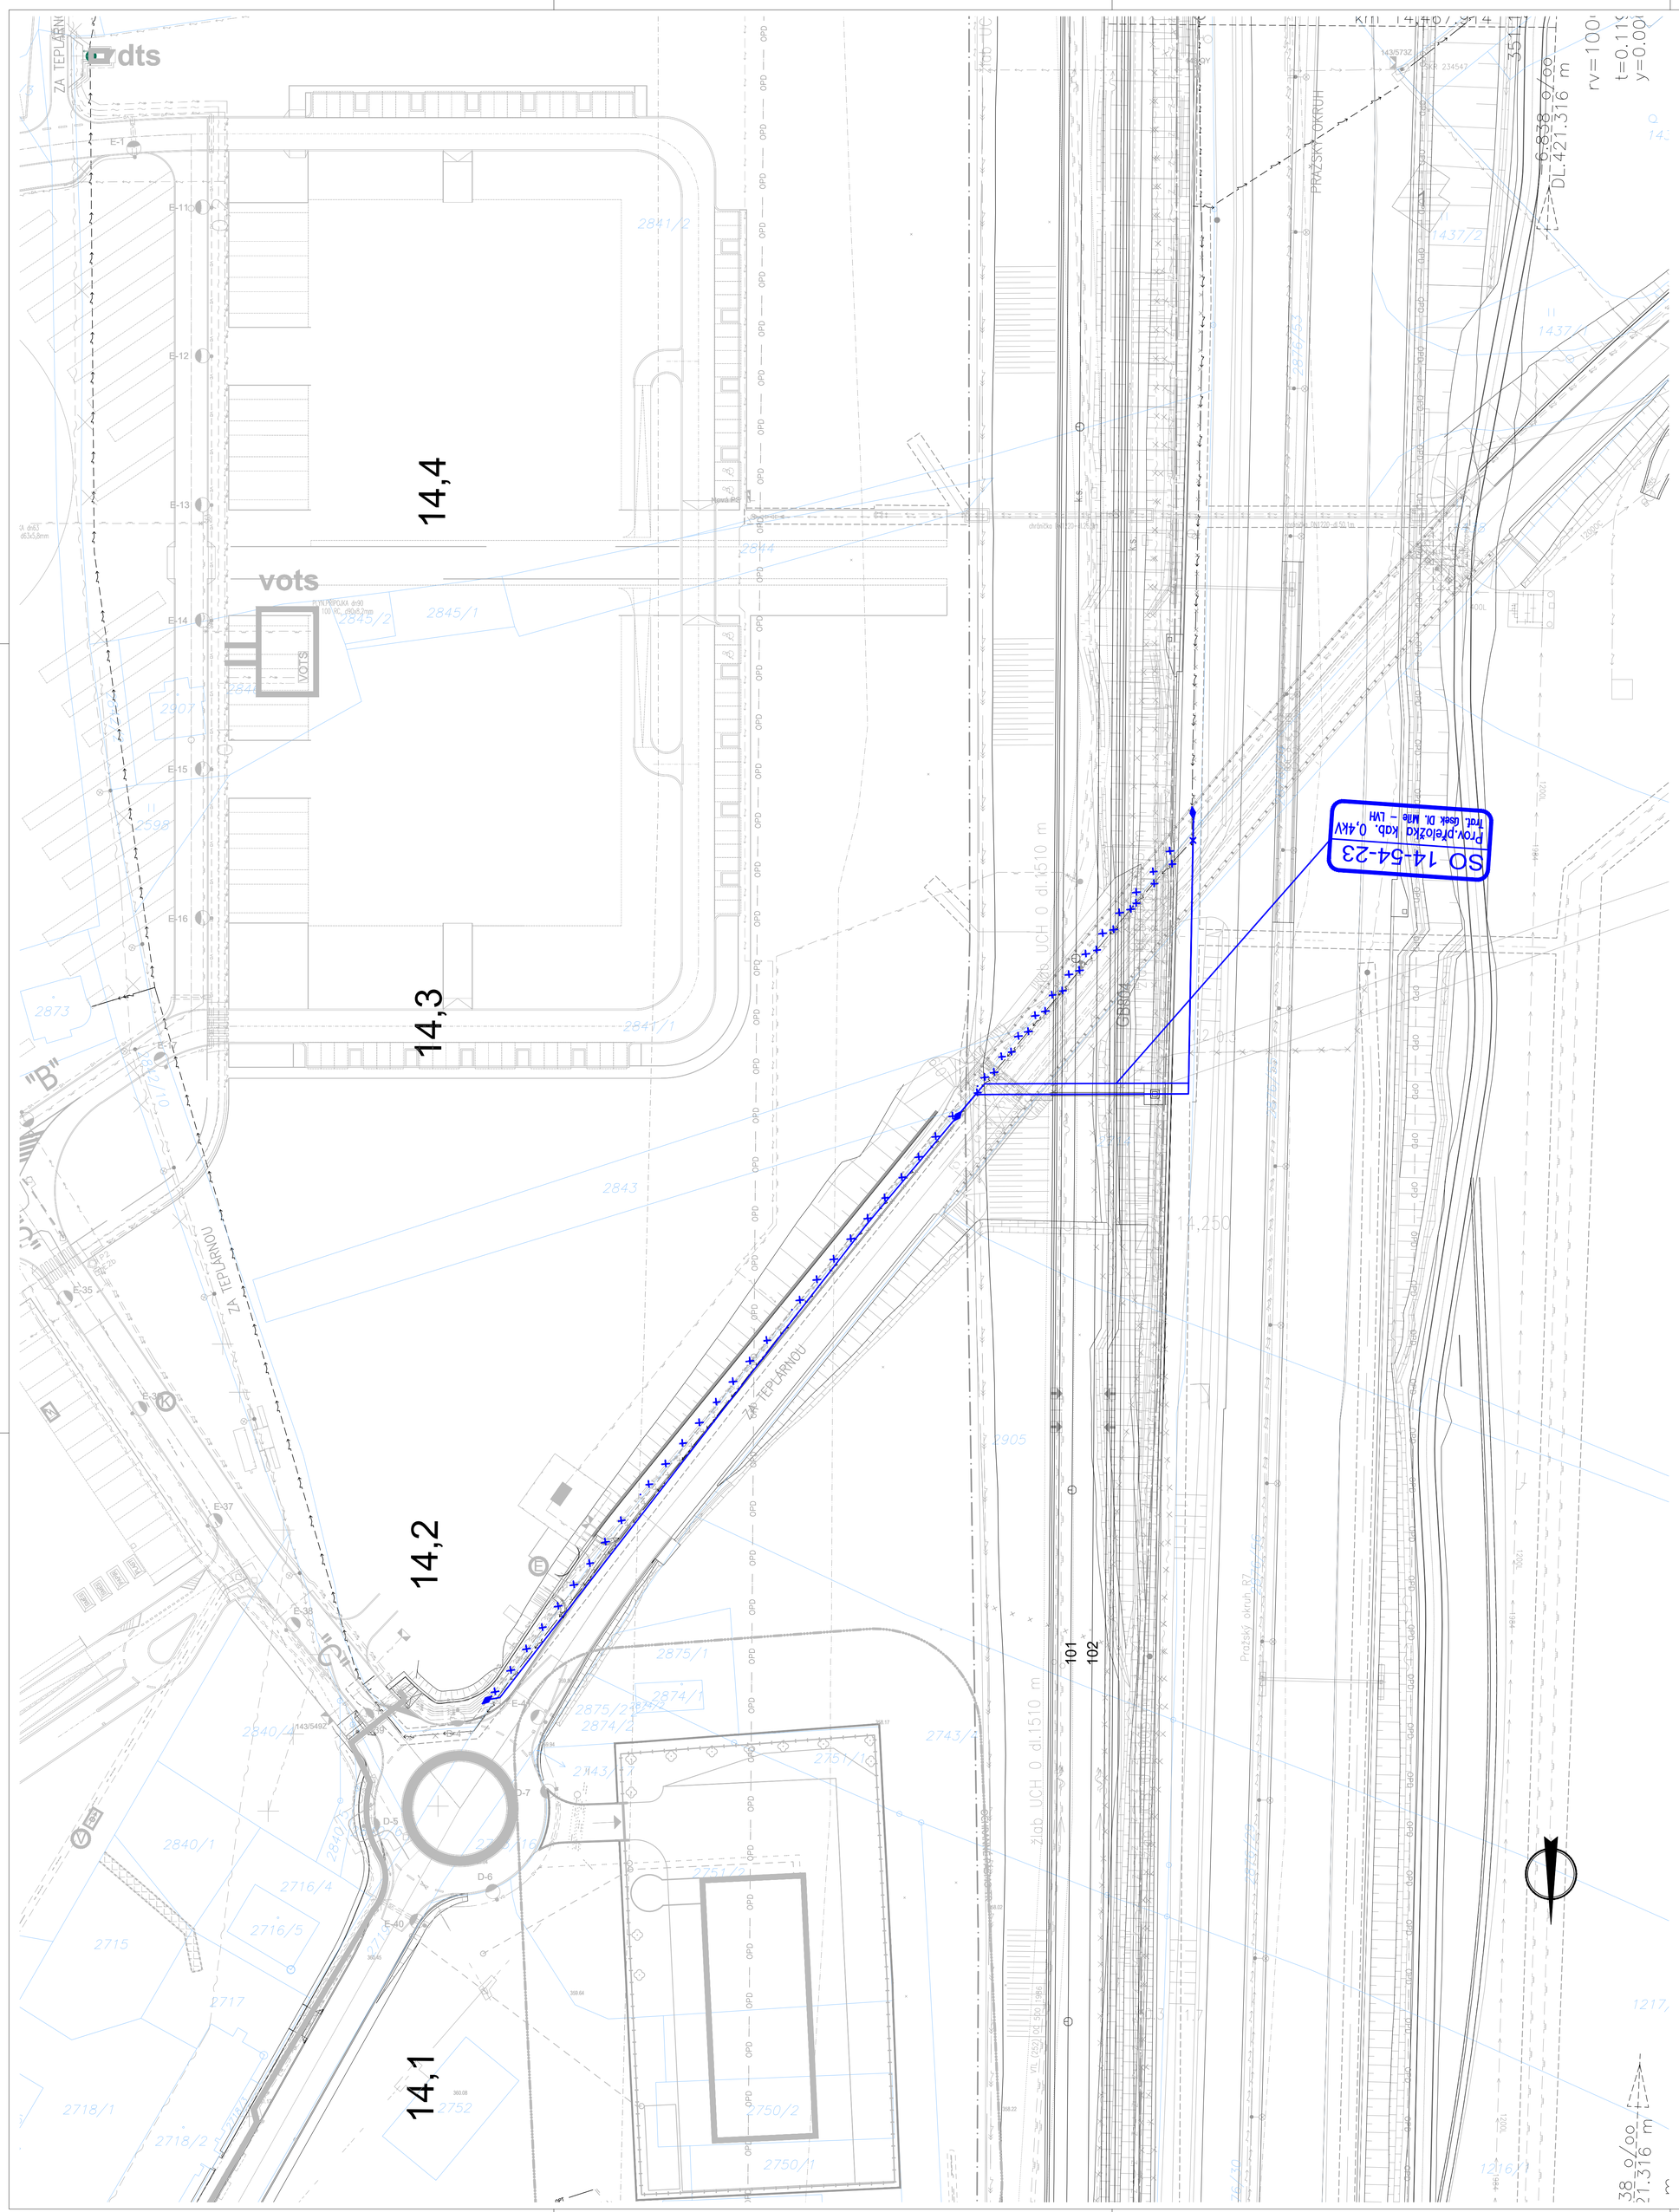

SEZNAM ZAKRESLENÝCH STAVEBNÍCH OBJEKTŮ:

SO 14-54-23 Provizorní přeložka kabelů NN v km 14,200 - PRE
SO 14-54-25 Provizorní přeložka kabelů NN v km 14,650 - PRE

LEGENDA:

NOVÁ TRASA KABELŮ NN
SPOJKOVIŠTĚ NN
NOVÁ CHRÁNIČKA
NOVÉ POVRCHY A STAVBY
STÁVAJÍCÍ ROZPOJOVACÍ JISTÍCÍ SKŘÍŇ
NOVÁ PŘIPOJKOVÁ SKŘÍŇ
STÁVAJÍCÍ PŘIPOJKOVÁ SKŘÍŇ

Proudová soustava a napětí:
Síť NN: 3n ~ / PEN; 3x400/231 V; 50 Hz; TN-C

Ochrana před nebezpečným dotykovým napětím :
Síť NN: Automatickým odpojením od zdroje v síti TN-C dle ČSN 33 2000-4-41 ed.2 a PNE 33 0000-1

DOKUMENTACE SE ZAPRACOVANÝMI PŘIPOMÍNKAMI

Výškový systém Bpv
Souřadnicový systém S-JTSK

Změna:	Název změny:	Datum:	Provedl:	Podpis:

Investor, objednatel:
SPRÁVA ŽELEZNIC
Správa železnic, s.o.
Dlážděná 1003/7
110 00 Praha 1 - Nové Město
kontaktní adresa:
Správa železnic, s.o.
Stavební správa západ
Sokolovská 1955/278, 190 00 Praha 9

Inženýrská činnost:
METROPROJEKT Praha a.s.
Argentinská 1621/36
170 00 Praha 7
www.metroprojekt.cz
info@metroprojekt.cz

Člen sdružení:
SUDOP PRAHA
SUDOP PRAHA a.s.
Olšanská 1a, 130 80 Praha 3
tel.: +420 267 094 111
fax: +420 224 230 316
e-mail: praha@sudop.cz

METROPROJEKT Praha a.s.
Argentinská 1621/36
170 00 Praha 7
generální ředitel: Ing. David Krása
tel.: +420 296 154 105
www.metroprojekt.cz
info@metroprojekt.cz

METROPROJEKT

Souprava číslo:

HIP: Ing. Petr Vyskočil
tel.: +420 296 154 153
Podpis:
Stupeň: DOKUMENTACE PRO ÚZEMNÍ ŘÍZENÍ

Název a účel díla:
Novostavba trati Praha-Ruzyně (mimo) - Praha-Letiště Václava Havla (mimo)

Zpracovatelský útvar:
TECHNISERV s.r.o.
Divize 2
tel.: +420 283 023 111
Vedoucí útvaru: Ing. Michal Šulc
Podpis:

Název části díla:
STAVEBNÍ ČÁST
INŽENÝRSKÉ OBJEKTY
OSTATNÍ INŽENÝRSKÉ OBJEKTY
SILNOPROUDÉ SÍTĚ

D.2
D.2.1
D.2.1.5
D.2.1.5.3

Odpovědný projektant: Ing. Pavel Dík
Podpis:
Vypracoval: Ing. Pavel Dík
Podpis:

Název přílohy:
SOD 14 Trať. úsek P. DL. Míle - P. Letiště VH
PŘELOŽKY A PŘÍPOJKY KABELŮ PREdi
SITUACE - PROVIZORNÍ PŘELOŽKY 22kV

Změna: -

Skart. znak:	V20/2041	Datum:	07/2020	IČD:	16	7033	04	02	01	05	01
Počet formátů:	12xA4	Měřítko:	1:500								

Číslo příl.: 097