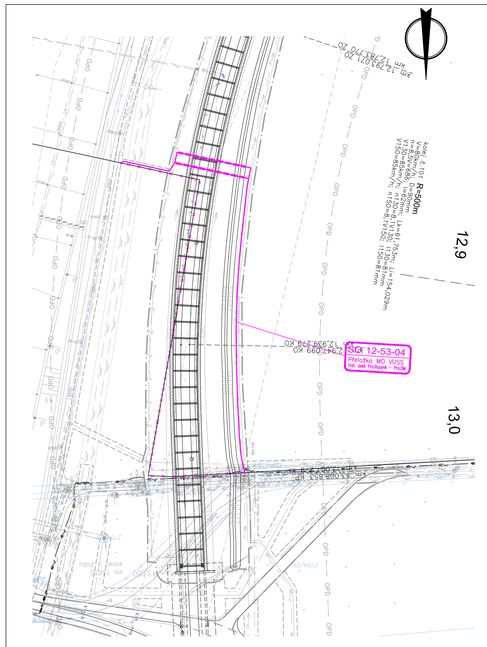

DOKUMENTACE SE ZAPRACOVANÝMI PŘIPOMÍNKAMI

Výškový systém Bpv
Souřadnicový systém S-JTSK

Změna:	Název změny:	Datum:	Provedl:	Podpis:

Investor, objednatel:
SPRÁVA ŽELEZNIC
Správa železnic, s.o.
Dlážděná 1003/7
110 00 Praha 1 - Nové Město
kontaktní adresa:
Správa železnic, s.o.
Oblastní ředitelství Ostrov
Sokolovská 1955/278, 180 00 Praha 9

Inženýrská činnost:
METROPROJEKT Praha a.s.
Argentinská 1621/36
170 00 Praha 7
www.metroprojekt.cz
info@metroprojekt.cz

Člen sdružení:
SUDOP PRAHA
SUDOP PRAHA a.s.
Olšanská 1a, 130 80 Praha 3
tel.: +420 267 094 111
fax: +420 224 230 316
e-mail: praha@sudop.cz

METROPROJEKT Praha a.s.
Argentinská 1621/36
170 00 Praha 7
generální ředitel: Ing. David Krása
tel.: +420 296 154 105
www.metroprojekt.cz
info@metroprojekt.cz

METROPROJEKT

Soupisové číslo:

HIP: **Ing. Petr Vyskočil** Podpis:
tel.: **+420 296 154 153**
Stupeň: **DOKUMENTACE PRO ÚZEMNÍ ŘÍZENÍ**

Název a účel díla:
Novostavba trati Praha-Ruzyně (mimo) - Praha-Letiště Václava Havla (mimo)

Zpracovatelský útvar:
TECHNISERV s.r.o.
Divize 2
tel.: **+420 283 023 111**
Vedoucí útvaru: **Ing. Michal Šulc** Podpis:

Název části díla:
STAVEBNÍ ČÁST
INŽENÝRSKÉ OBJEKTY
OSTATNÍ INŽENÝRSKÉ OBJEKTY
SLABOPROUDÉ SÍTĚ

D.2
D.2.1
D.2.1.5
D.2.1.5.2

Odpovědný projektant: **Ing. Pavel Dik** Podpis:
Vypracoval: **Ing. Pavel Dik** Podpis:
Zak. č.: **V20/2041** Datum: **07/2020**
Počet listů: **2xA4** Měřítko: **1:1000**

Název přílohy:
SOD 12 Trať. úsek Pr. Ruzyně - Pr. Dl. Mile
SO 12-53-04
Přeložka MO VUSS km 12,866

Změna: **-**

Číslo výk.

IČO:	16	7033	04	02	01	05	02

605