



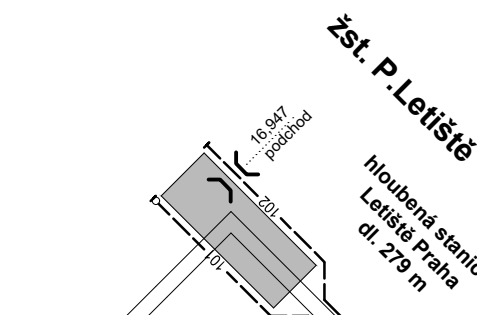

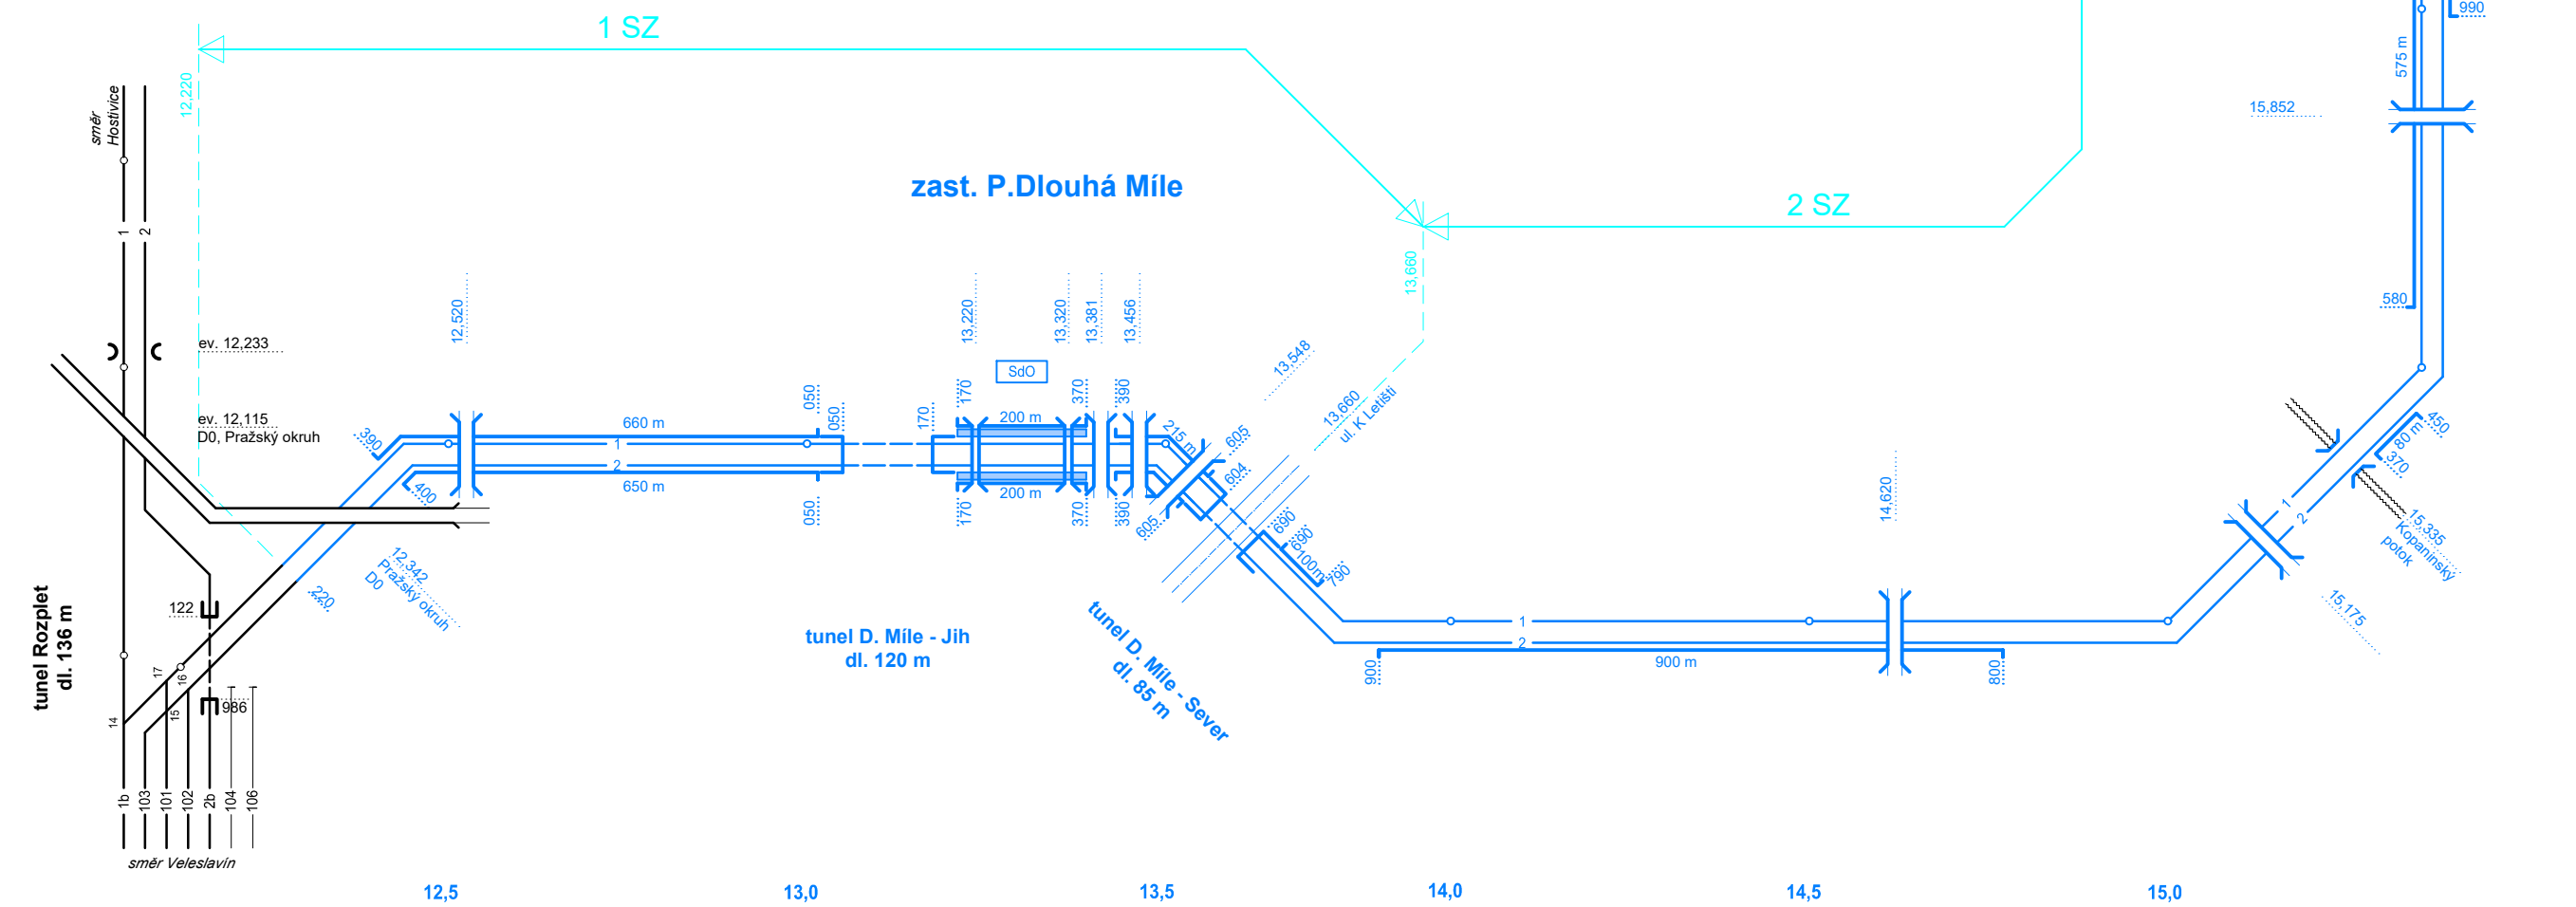










## Výhledový stav




LEGENDA:

- |   |   |   |                             |
|---|---|---|-----------------------------|
|  | stávající kolej a objekty                 |  | můst, podchod               |
|  | kolej vč.žel.spodku a objekty ve výstavbě |  | propustek                   |
|  | dokončená kolej a objekty                 |  | silniční nadjezd, lávka     |
|  | provizorní kolej, nástupiště a objekty    |  | tunel ve výstavbě/dokončený |
|  | pažení                                    |  | zárubní, opěrná zeď         |
|  | zemní práce - koleje                      |  | nást. ve výstavbě/dokončené |
|   |   |  | Sdružený objekt             |

DOKUMENTACE SE ZAPRACOVANÝMI PŘÍPOMÍNKAMI

**Výškový systém Bpv**  
**Souřadnicový systém S-JTSK**

Změna:	Název změny:	Datum:	Provedl:	Podpis:

Investor, objednatel:  <b>SPRÁVA ŽELEZNIC</b>	<b>Správa železnic, s.o.</b> Dílažná 1003/7 110 00 Praha 1 - Nové Město kontaktní adresa: Správa železnic, s.o. Stavební správa západ Sokolovská 1955/278, 190 00 Praha 9	Inženýrská činnost: <b>METROPROJEKT Praha a.s.</b> Argentinská 1621/36 170 00 Praha 7 <a href="http://www.metroprojekt.cz">www.metroprojekt.cz</a> <a href="mailto:info@metroprojekt.cz">info@metroprojekt.cz</a>
---	---	--


<p>Člen sdružení:</p> 	<p>SUDOP PRAHA a.s.  Olšanská 1a, 130 80 Praha 3  tel.: +420 267 094 111  fax: +420 224 230 316  e-mail: <a href="mailto:paha@sudop.cz">paha@sudop.cz</a></p>
---	---

**METROPROJEKT Praha a.s.**  
 Argentinská 1621/36  
 170 00 Praha 7

generální ředitel: Ing. David Krása  
 tel.: +420 296 154 105  
 www.metroprojekt.cz  
 info@metroprojekt.cz

 **METROPROJEKT**

Souprava číslo: \_\_\_\_\_

HIP: <b>Ing. Petr Vyskočil</b> tel.: <b>+420 296 154 153</b> Stupeň: <b>DOKUMENTACE PRO ÚZEMNÍ ŘÍZENÍ</b>	Podpis:  Název a účel díla: <b>Novostavba trati Praha-Ruzyně (mimo) - Praha-Letiště Václava Havla (mimo)</b>
---	--

Zpracovatelský útvar:  <b>STŘEDISKO S60 DOPRAVNÍCH STAVEB</b>  tel.: <b>+420 296 154 247</b>  Vedoucí útvaru: <b>Ing. Petr ZOBAL</b>	Název části díla:  <b>SOUHRNNÁ ČÁST ZÁSADY ORGANIZACE VÝSTAVBY</b>	<b>B B.8</b>
---	--	------------------

Odpovědný projektant: <b>Ing. Miroslav Halama</b>		Podpis:		Název přílohy: <b>SCHÉMATA</b>										Změna: <b>-</b>							
Vypracoval: <b>Ing. Tomáš Hoření</b>		Podpis:		<b>Etapizace novostavby trati</b>										Číslo příl.: <b>400</b>							
Start: zrak: <b>V20/2041</b>		Datum:		<b>07/2020</b>																	
Počet formátů: <b>5xA4</b>		Měřítko:		-		IČD:		<b>16</b>		<b>7033</b>		<b>02</b>		<b>08</b>		<b>04</b>		<b>40</b>		<b>00</b>	