




POHLED SEVERNÍ

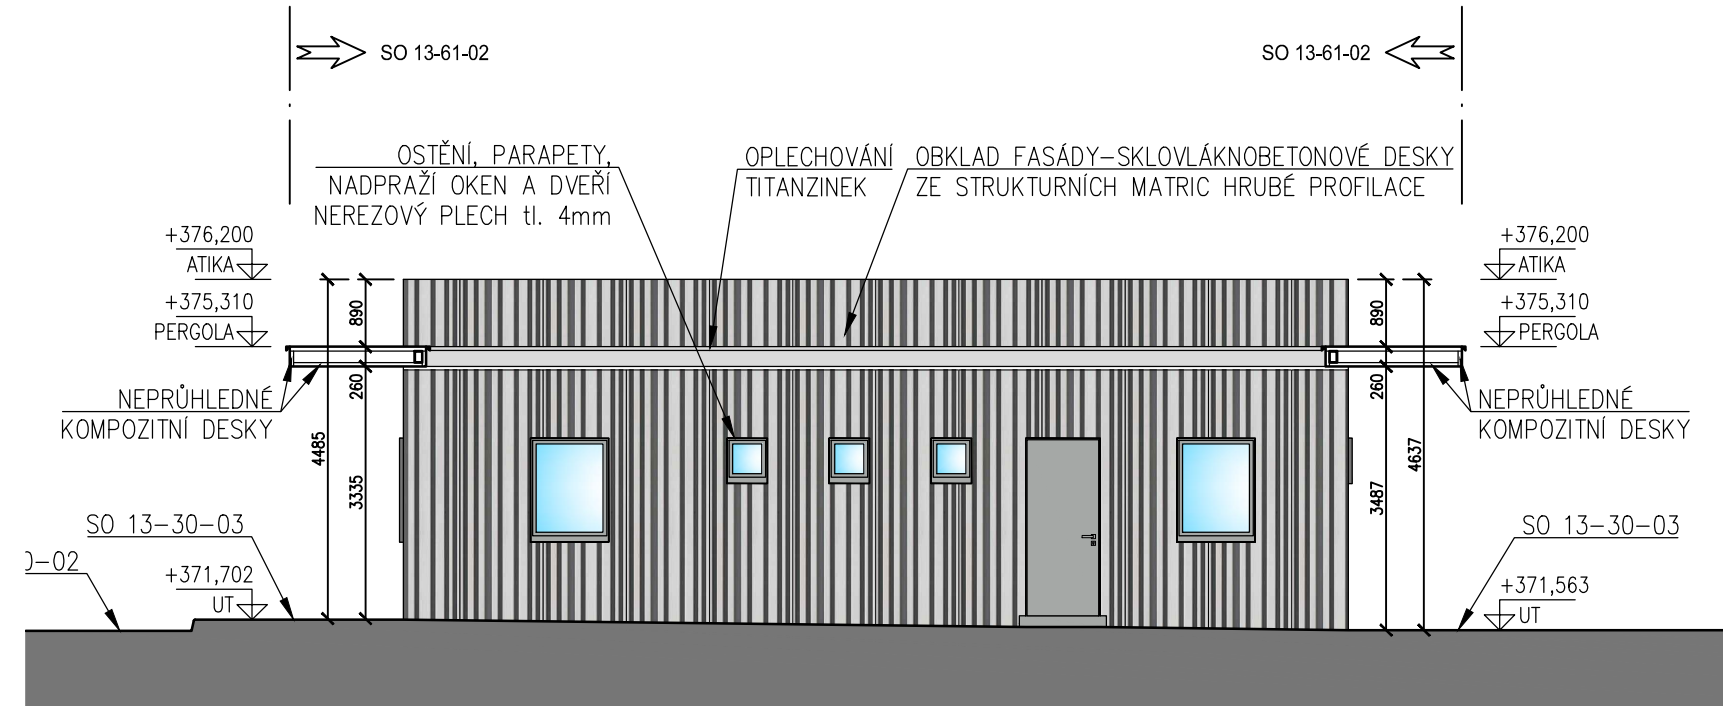


POHLED SEVERNÍ

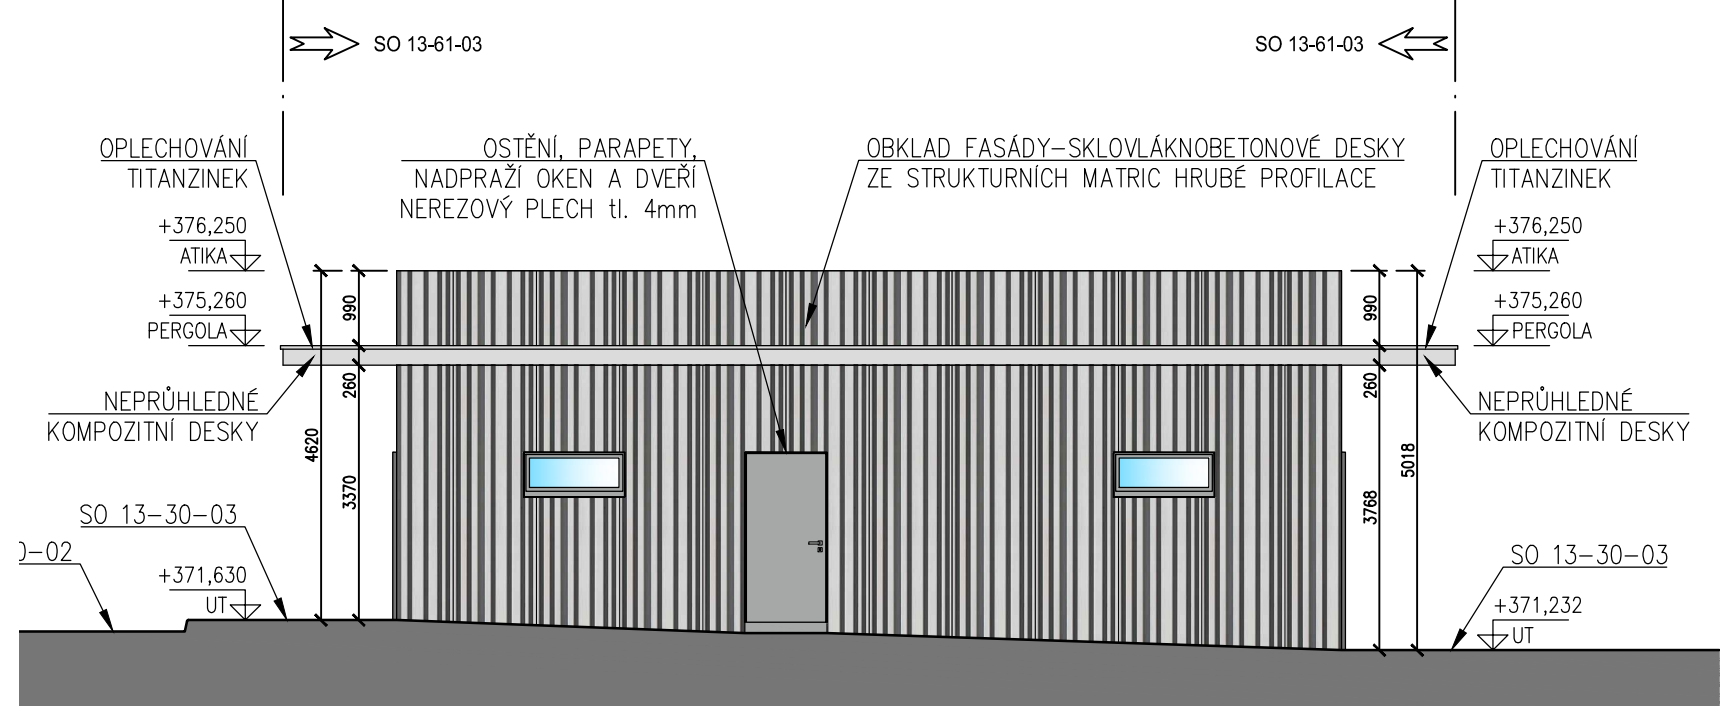


POHLED SEVERNÍ

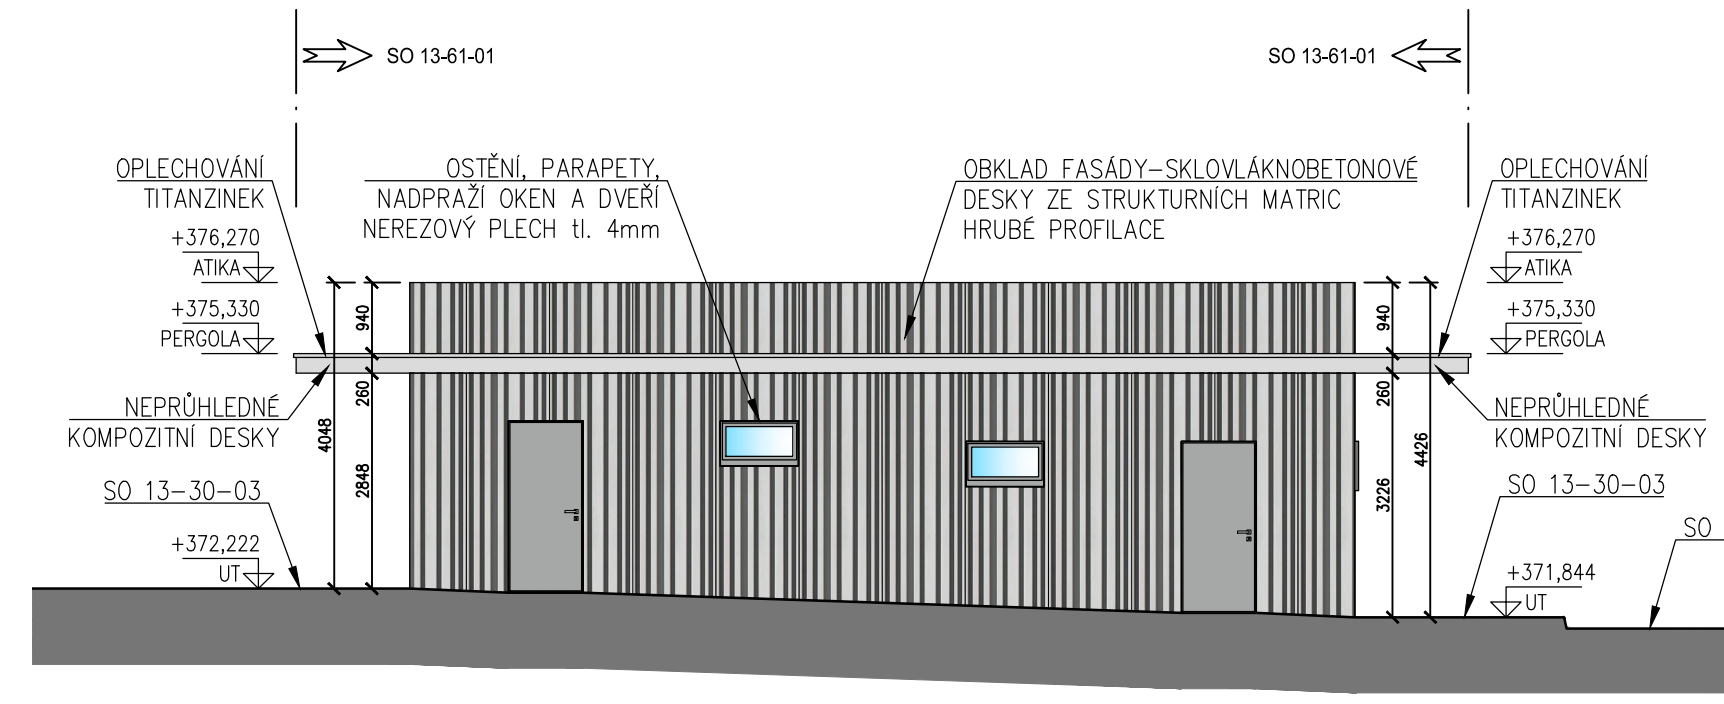

POHLED JIŽNÍ

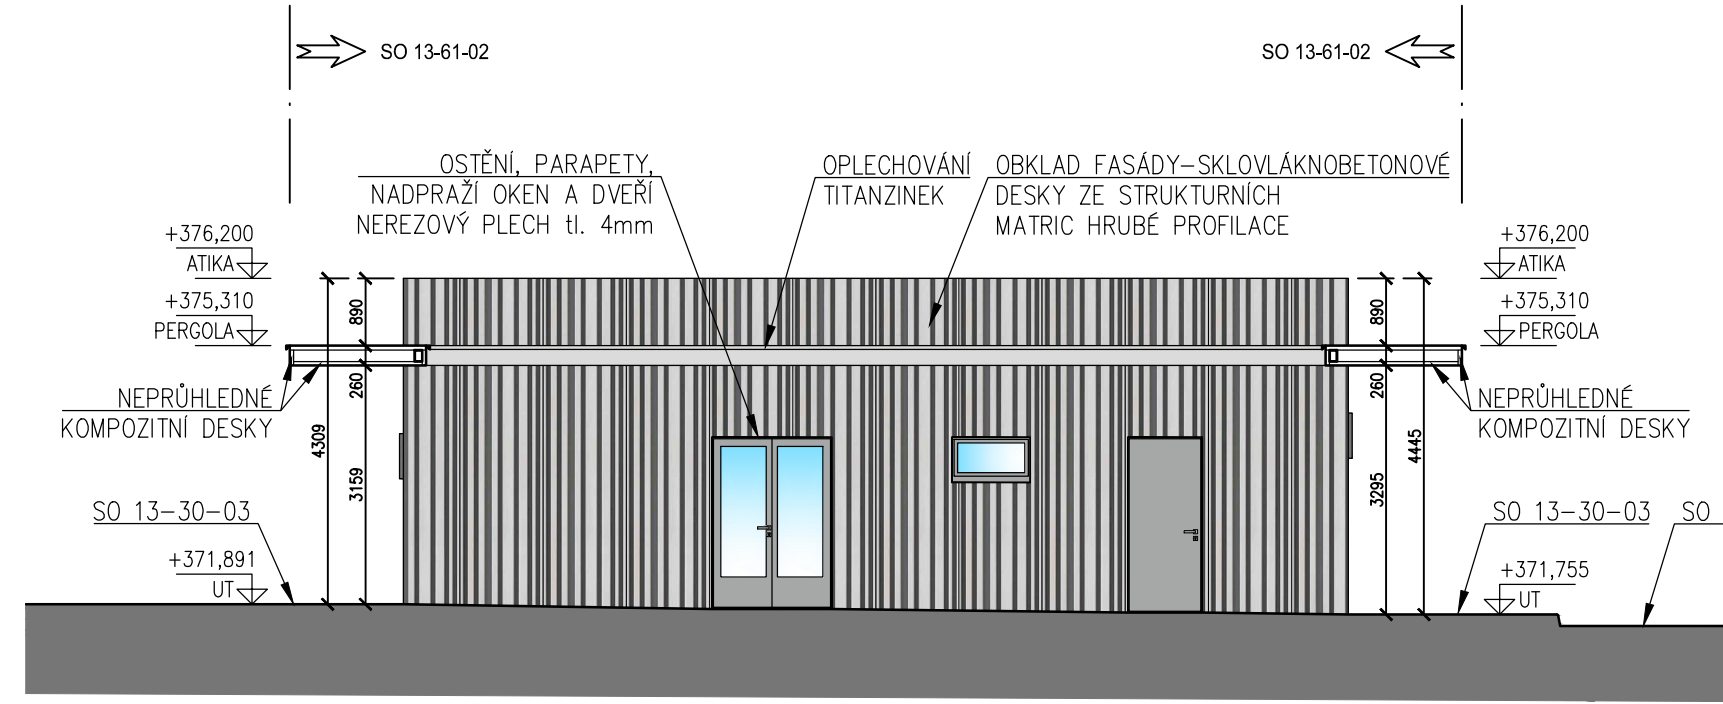

POHLED JIŽNÍ

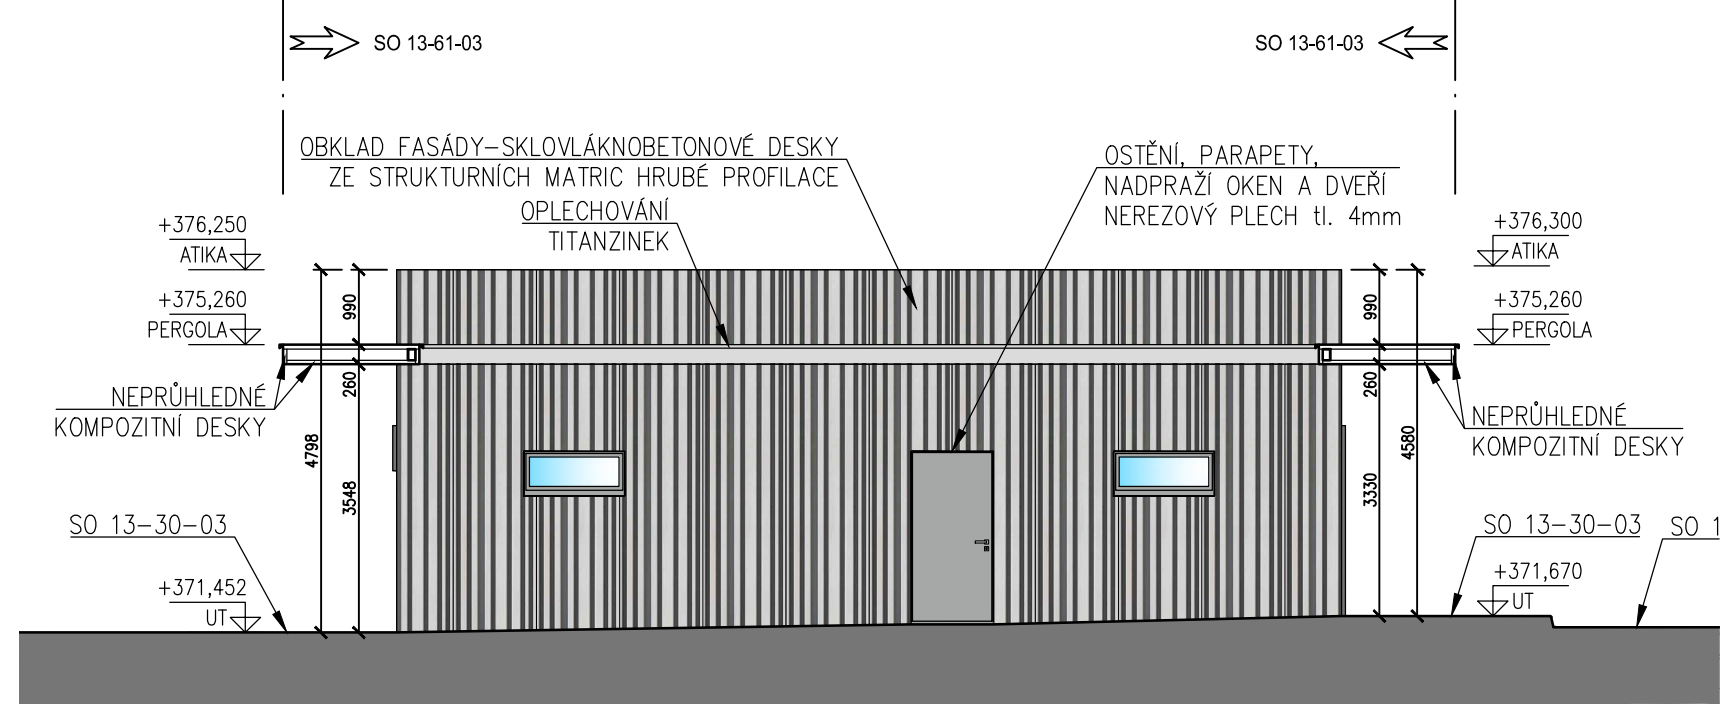

POHLED JIŽNÍ

Výškový systém Bpv Souřadnicový systém S-JTSK			
DOKUMENTACE SE ZAPRACOVANÝMI PŘÍPOMÍNKAMI			
Změna:		Název změny:	Datum:
		Provedl:	Podpis:
Investor, objednatel:		Inženýrská činnost:	
		<b>Správa železnic, s.o.</b> Dlážděná 10037 110 00 Praha 1 - Nové Město kontaktní adresa: Správa železnic, s.o. Stavovni správa západ Sokolovská 1950/276, 190 00 Praha 9	
		<b>METROPROJEKT Praha a.s.</b> Argentinská 1621/36 170 00 Praha 7 www.metroprojekt.cz info@metroprojekt.cz	
Člen sdružení:		<b>SUDOP PRAHA a.s.</b> Olšanská 1a, 130 80 Praha 3 tel.: +420 267 094 111 fax: +420 224 230 316 e-mail: praha@sudop.cz	
<b>METROPROJEKT Praha a.s.</b> Argentinská 1621/36 170 00 Praha 7 generální ředitel: Ing. David Krása tel.: +420 296 154 105 www.metroprojekt.cz info@metroprojekt.cz			
HIP:		Podpis:	
Ing. Petr Vyskočil		Název a účel díla:	
tel.: +420 296 154 153		<b>Novostavba trati Praha-Ruzyně (mimo)</b> <b>- Praha-Letiště Václava Havla (mimo)</b>	
Stupeň:		Souprava číslo:	
DOKUMENTACE PRO ÚZEMNÍ ŘÍZENÍ			
Zpracovatelův útvar:		Název části díla:	
<b>STŘEDISKO S52</b> <b>POZEMNÍCH STAVEB</b>		<b>SITUACE STAVBY</b> <b>SPECIÁLNÍ VÝKRESY</b> <b>ARCHITEKTONICKÉHO ŘEŠENÍ zast. PRAHA DLOUHÁ MÍLE</b>	
tel.: +420 296 154 349		<b>C</b> <b>C.4</b> <b>C.4.1</b>	
Vedoucí útvaru:		Podpis:	
Roman Dušek			
Odpovědný projektant:		Název přílohy:	
Ing. Jaroslav Prokop		<b>STAVEBNÍ OBJEKTY</b> <b>POHLEDY SEVERNÍ, POHLEDY</b>	
Vypracoval:		Podpis:	
Ing. arch. Jiří Pešata			
Štětí:		Číslo příl.:	
V20/2041		<b>013</b>	
Datum:		Měřítko:	
07/2020		M 1:100	
Počet formátů:		IČD:	
5 x A4		16 7033 03 04 01 00	