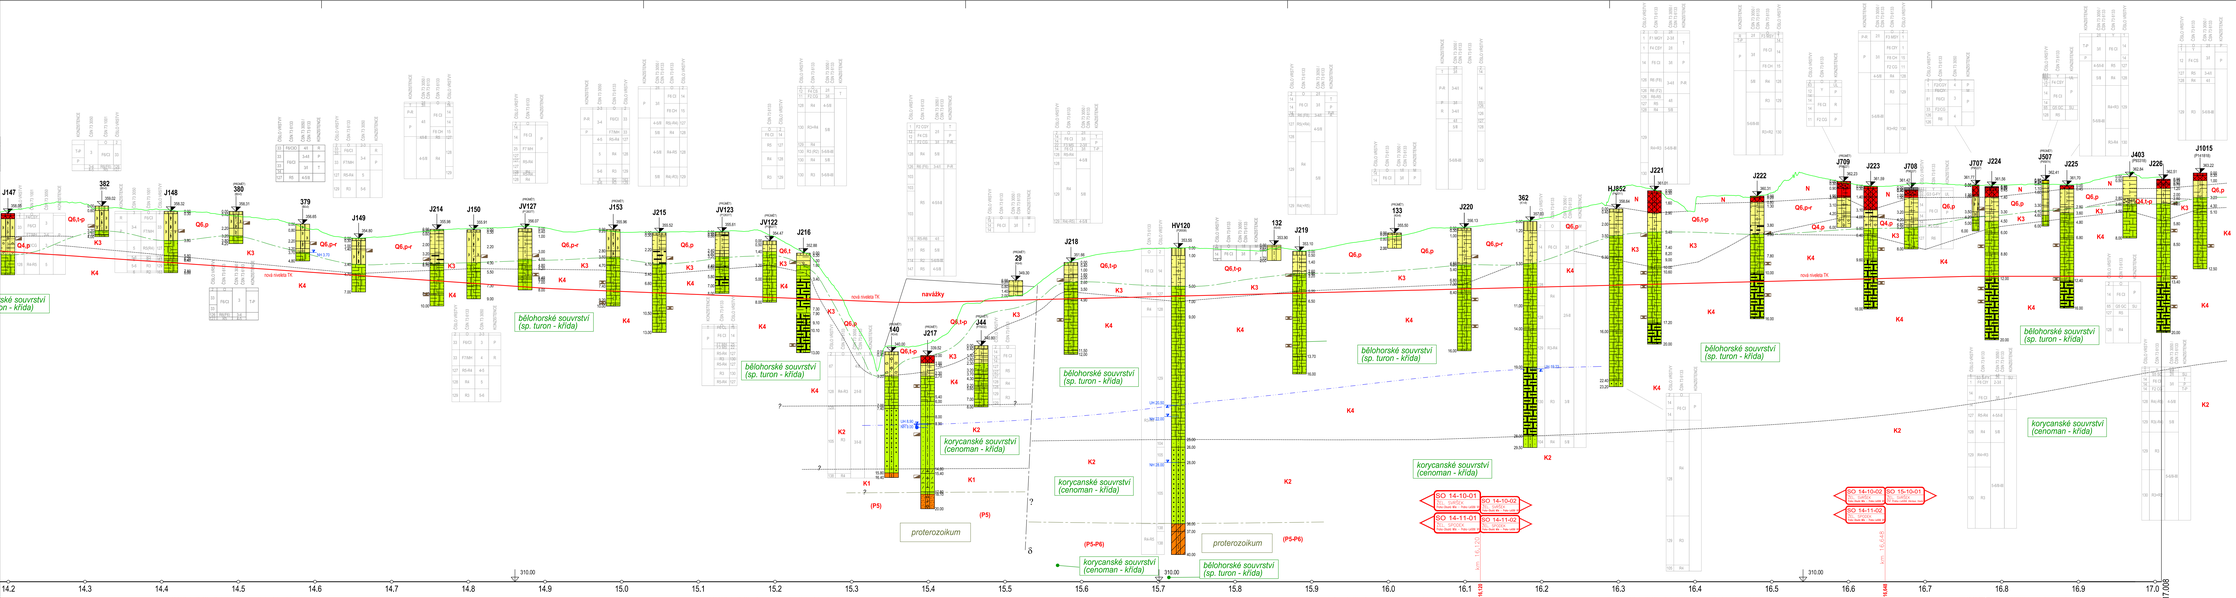

SO 14-11-01 Praha-Os. Máj – Praha-Letiště Václava Havla – železniční spodek

SO 14-11-02 Praha-Os. Máj – Praha-Letiště Václava Havla – železniční spodek

SO 15-10-01 ZST Praha-Letiště Václava Havla – železniční spodek

SO 14-25-02 DVOUKOLEJNÝ TUNEL (hloubený)
konstrukce pevné jízdní dráhy (PJD)

SO 15-25-01 HLOUBENÉ TUNEL V ŽST. LETIŠTĚ VÁCLAVA HAVLA

ochranná vrstva z minerální směsi 0,30m

trať v nové stopě s záliskou, podloží železniční svrchní: zcela až silně zvětrané prachové slínovce (FZCG/GSGC)

trať v nové stopě na novém násypu výšky do 7m

trať v nové stopě s záliskou, podloží svrchní: zcela až silně zvětrané prachové slínovce (FZCG/GSGC)

trať v nové stopě v zářezu, podloží železniční svrchní: zcela až silně zvětrané pískovce (FZCG/GSGC)

podélný beton C 16/20 XC4/XF1 t 0,20 m;
podkladní KSK set.5-150x150;
Ošetřování svislých hran betonem

DOKUMENTACE SE ZAPRACOVANÝMI PŘÍPOMÍNKAMI

Výškový systém Bpv
Souřadnicový systém S-JTSK

Změna	Název změny	Datum	Provedl	Podpis

Investor (objednatel): SPRÁVA ŽELEZNIC
Správa železnic, s.o.
Dlážděná 1003/7
110 00 Praha 1 - Nové Město
Správa železnic, s.o.
Oblastní ředitelství Praha
Bezručovo nám. 1066/2/3, 190 00 Praha 9

Zpracovatel dokumentace: METROPROJEKT Praha a.s.
Argentinská 1621/38
170 00 Praha 7
e-mail: info@metroprojekt.cz

Spolupracující: SUDOP PRAHA a.s.
Olšanská 54/3a, 130 80 Praha 3
tel.: +420 296 184 111
fax: +420 224 230 316
e-mail: praha@sudop.cz

METROPROJEKT Praha a.s.
Argentinská 1621/38
170 00 Praha 7

generální ředitel: Ing. David Kraus
tel.: +420 296 184 125
fax: +420 296 184 555
info@metroprojekt.cz

METROPROJEKT

Registrace číslo:

Ved.: Ing. Petr Vyskočil
tel. +420 296 184 153

Projekt: Název a umístění: Novostavba trati Praha-Ruzyně (mimo) - Praha-Letiště Václava Havla (mimo)

Stupeň: DOKUMENTACE PRO ÚZEMNÍ ŘÍZENÍ

Zpracovatelský útvar: STŘEDISKO 560 DOPRAVNÍCH STAVEB
tel.: +420 296 184 247

Název části díla: STAVEBNÍ ČÁST INŽENÝRSKÉ OBJEKTY ŽELEZNIČNÍ SPODEK A SVRŠEK

D.2
D.2.1
D.2.1.1

Vedoucí útvaru: Ing. Petr ZOBAL — Podpis:

Odpovědný projektant: Ing.Vladimír Pátek — Podpis: — Číslo zakázky: 670/20

Hlavní inženýr projektu: Ing. Milan Bárta — Podpis: — Číslo listu: 402

Měřítko:	V20/2041	Datum:	07/2020
Formát:	16xA4	Měřítko:	1:2000/200

ČO	16	7033	04	02	01	01	00

Podélný geotechnický profil - 2.díl (km 14,200 - 17,000)