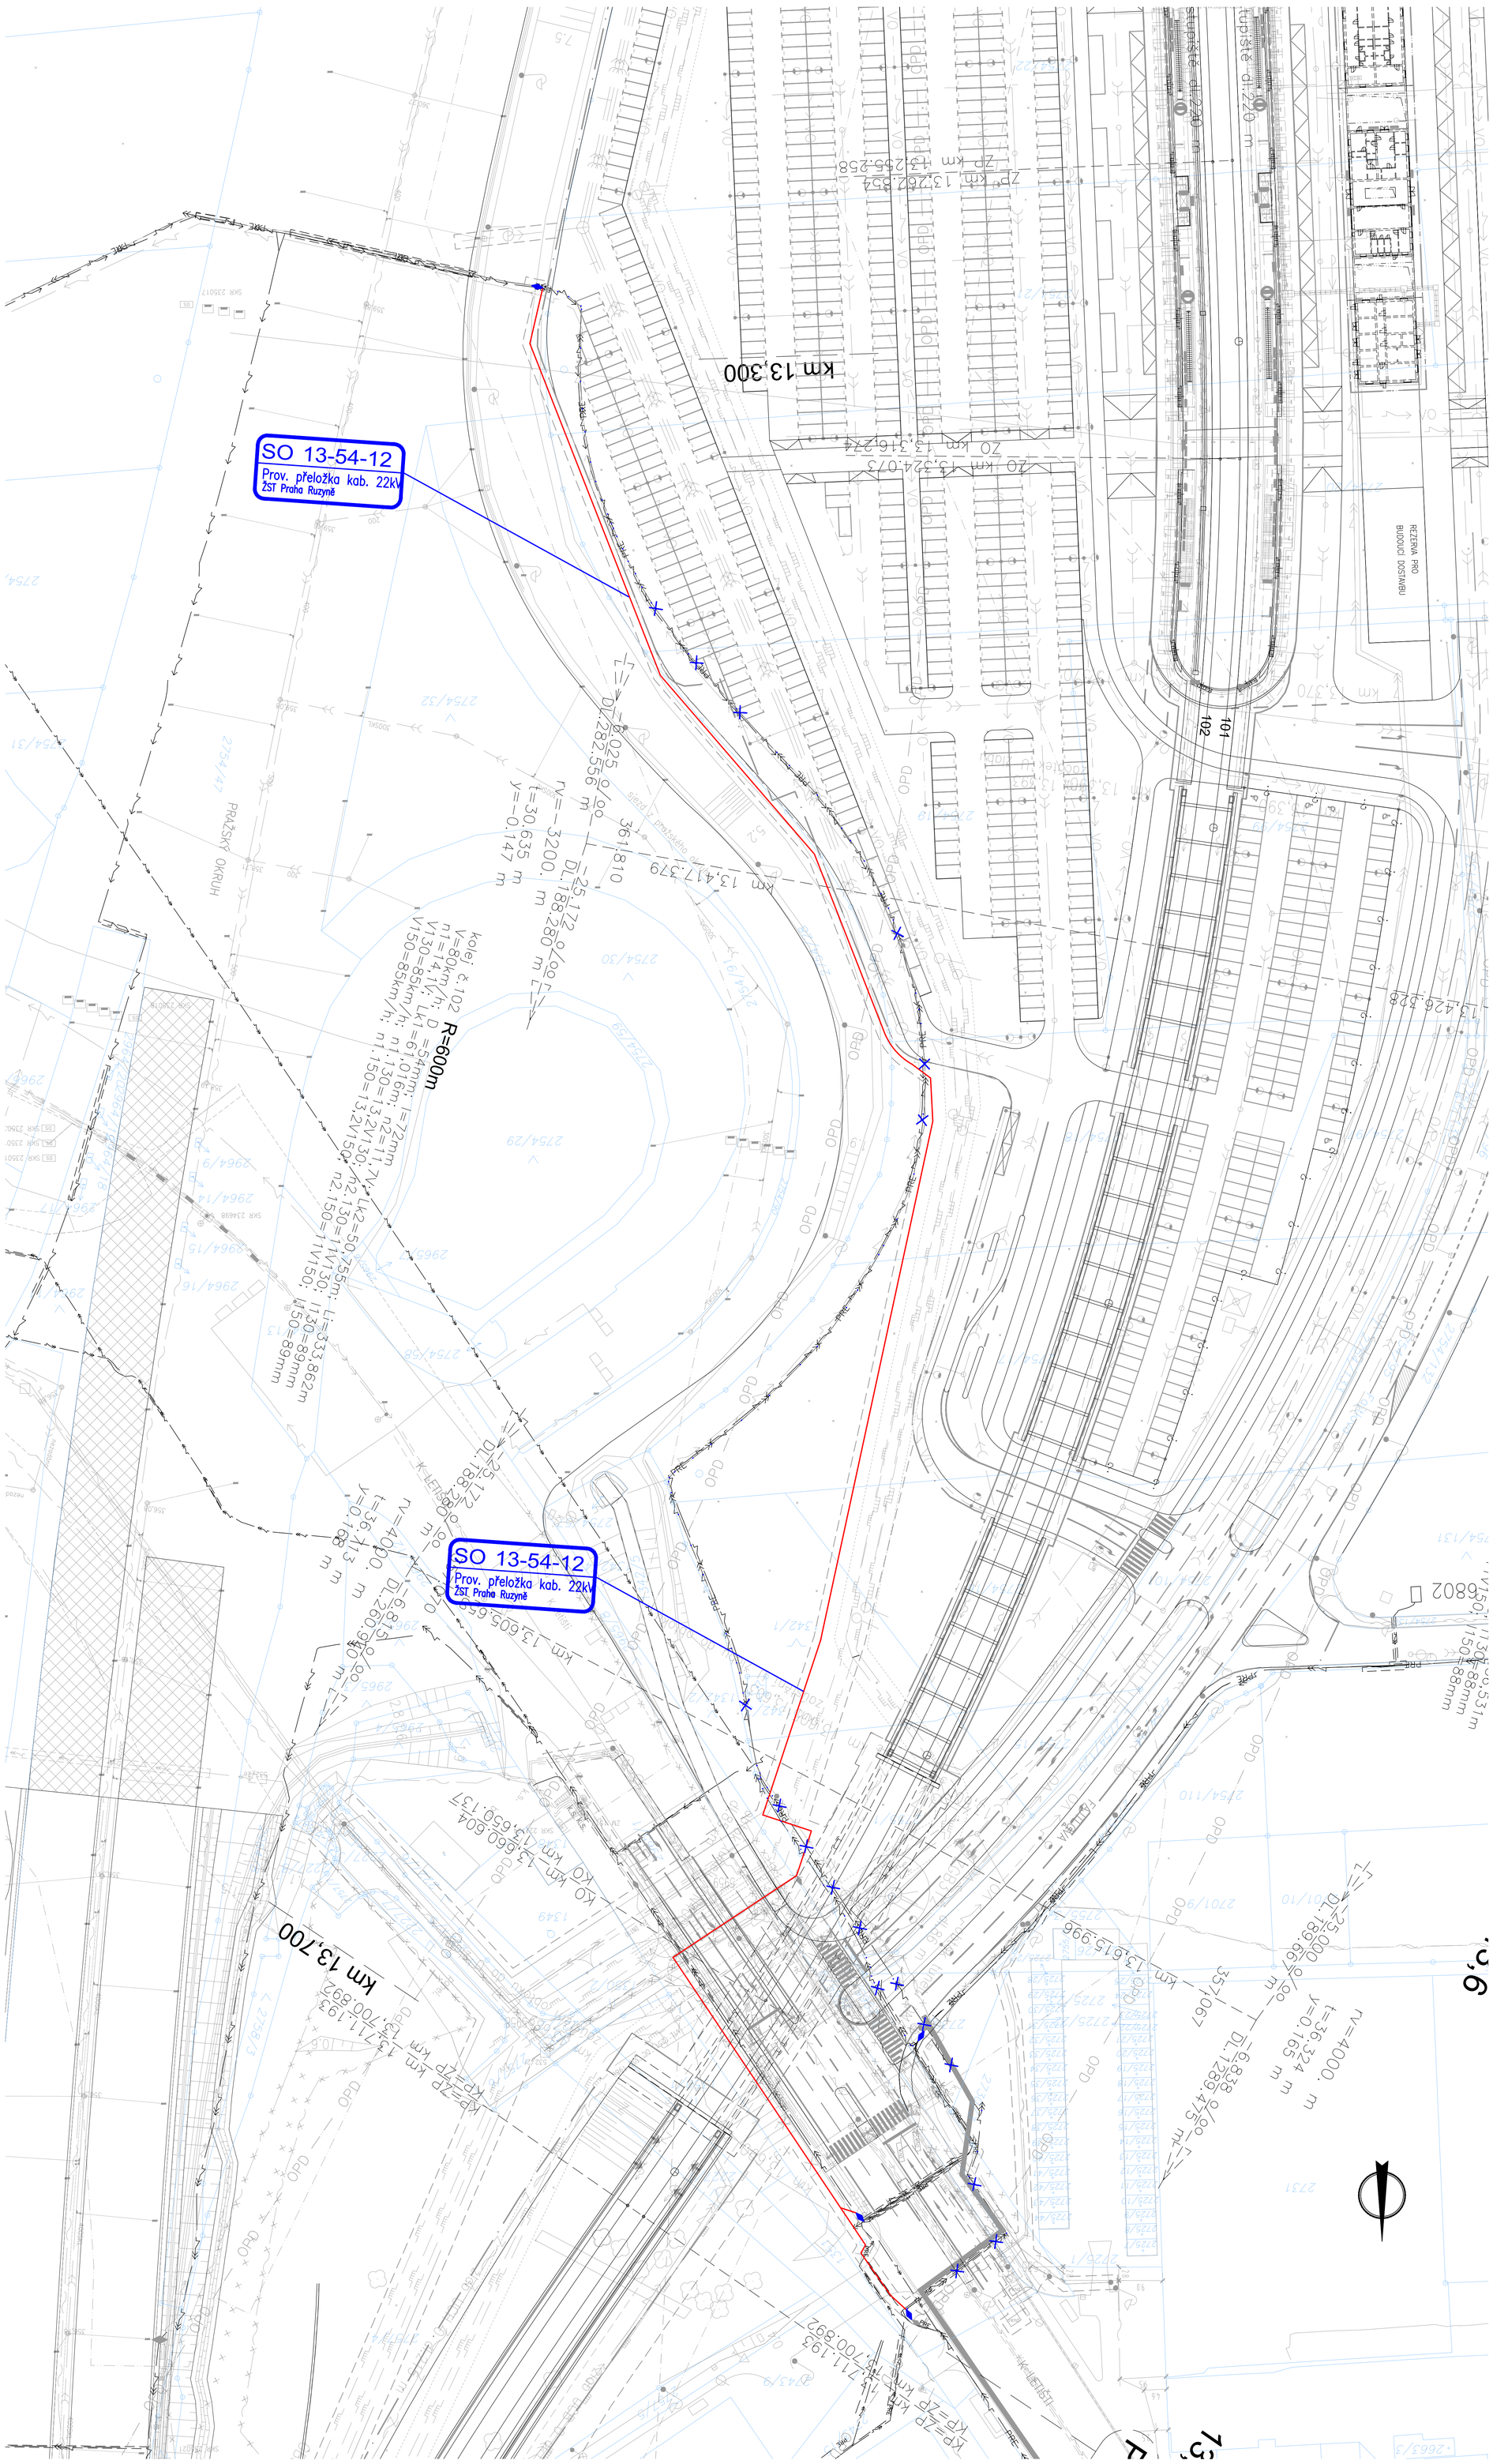

SEZNAM ZAKRESLENÝCH STAVEBNÍCH OBJEKTŮ:
SO 13-54-12 Provizorní přeložka kabelů 22kV+opt v km 13,300 - 13,700 - PRE

LEGENDA:
NOVÁ TRASA KABELŮ VN
NOVÁ TRASA KABELŮ VN + OPTO
SPOJKOVIŠTĚ
NOVÁ CHRÁNIČKA
NOVÉ POVRCHY A STAVBY

Proudová soustava a napětí:
Síť VN: 3~ 22 000 V, 50 Hz, IT

Ochrana před nebezpečným dotykovým napětím :
Síť VN: Automatickým odpojením od zdroje v síti IT dle ČSN EN 50522, ČSN EN 61936-1 a PNE 33 0000-1

DOKUMENTACE SE ZAPRACOVANÝMI PŘIPOMÍNKAMI

Výškový systém Bpv
Souřadnicový systém S-JTSK

Změna:	Název změny:	Datum:	Provedl:	Podpis:

Investor, objednatel:
SPRÁVA ŽELEZNIC
Správa železnic, s.o.
Dlážděná 1003/7
110 00 Praha 1 - Nové Město
kontaktní adresa:
Správa železnic, s.o.
Stavební správa západ
Sokolovská 1955/278, 190 00 Praha 9

Inženýrská činnost:
METROPROJEKT Praha a.s.
Argentinská 1621/36
170 00 Praha 7
www.metroprojekt.cz
info@metroprojekt.cz

Člen sdružení:
SUDOP PRAHA
SUDOP PRAHA a.s.
Olšanská 1a, 130 80 Praha 3
tel.: +420 267 094 111
fax: +420 224 230 316
e-mail: praha@sudop.cz

METROPROJEKT Praha a.s.
Argentinská 1621/36
170 00 Praha 7
generální ředitel: Ing. David Krása
tel.: +420 296 154 105
www.metroprojekt.cz
info@metroprojekt.cz

METROPROJEKT

Souprava číslo:

HIP:
Ing. Petr Vyskočil
tel.: +420 296 154 153
Podpis:

Stupeň:
DOKUMENTACE PRO ÚZEMNÍ ŘÍZENÍ

Název a účel díla:
Novostavba trati Praha-Ruzyně (mimo) - Praha-Letiště Václava Havla (mimo)

Zpracovatelský útvar:
TECHNISERV s.r.o.
Divize 2
tel.: +420 283 023 111

Vedoucí útvaru:
Ing. Michal Šulc
Podpis:

Název části díla:
STAVEBNÍ ČÁST
INŽENÝRSKÉ OBJEKTY
OSTATNÍ INŽENÝRSKÉ OBJEKTY
SILNOPROUDÉ SÍTĚ

D.2
D.2.1
D.2.1.5
D.2.1.5.1

Odpovědný projektant:
Ing. Pavel Dík
Podpis:

Vypracoval:
Ing. Pavel Dík
Podpis:

Stupeň: **V20/2041** Datum: **07/2020**
Počet formátů: **20xA4** Měřítko: **1:500**

Název přílohy:
SOD 13 zast. Praha - Dlouhá Míle
PŘELOŽKY A PŘÍPOJKY KABELŮ PREdi
SITUACE - PROVIZORNÍ PŘELOŽKY 22kV

Změna: **-**
Číslo příl.: **082**

IČD: 16 7033 04 02 01 05 01