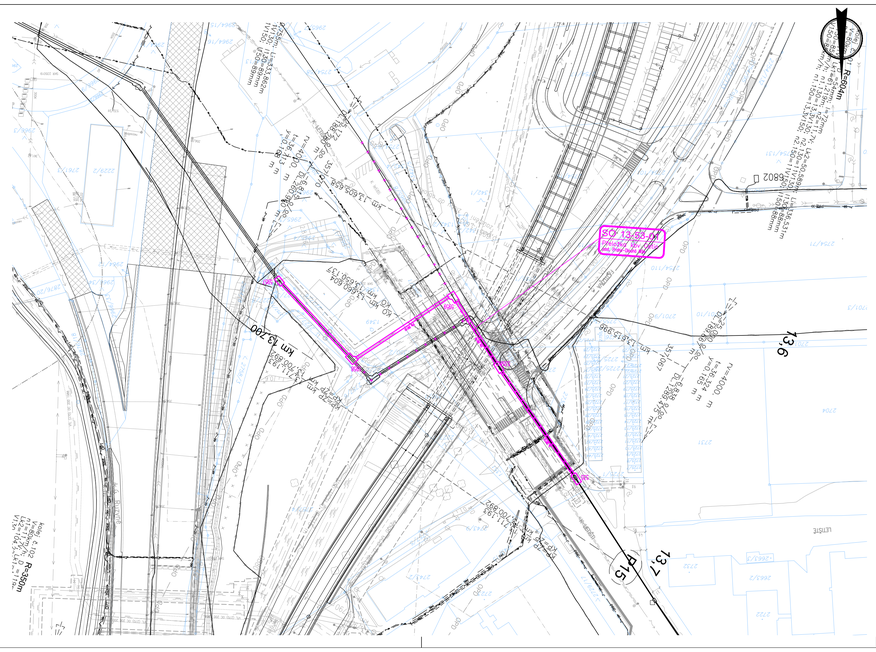

Legenda

- stávající trasa vedení
- rušená trasa vedení
- nová trasa vedení
- kabelová chráničky
- napojení na stávající trasu vedení

Upozornění

Trasy inženýrských sítí jsou zakresleny dle podkladů správců. Jejich skutečná poloha nemusí odpovídat poloze na situaci. Před zahájením výkopových prací musí být všechny inženýrské sítě výrobny jejich správci. Zemní práce v ochranném pásmu inženýrských sítí je nutno provádět výhradně ručně a se zvýšenou opatrností.

Výškový systém Bpv
Souřadnicový systém S-JTSK

DOKUMENTACE SE ZAPRACOVANÝMI PŘÍPOMÍNKAMI

Změna:	Název změny:	Datum:	Provedl:	Podpis:

Investor, objednatel:
SPRÁVA ŽELEZNIC
Správa železnic, s.o.
Dlážděná 1003/7
110 00 Praha 1 - Nové Město
kontaktní adresa:
Správa železnic, s.o.
Oblastní ředitelství Ústí nad Labem
Sokolovská 1955/278, 190 00 Praha 9

Inženýrská činnost:
METROPROJEKT Praha a.s.
Argentinská 1621/36
170 00 Praha 7
www.metroprojekt.cz
info@metroprojekt.cz

Člen sdružení:
SUDOP PRAHA
SUDOP PRAHA a.s.
Olšanská 1a, 130 80 Praha 3
tel.: +420 267 094 111
fax: +420 224 230 316
e-mail: praha@sudop.cz

METROPROJEKT Praha a.s.
Argentinská 1621/36
170 00 Praha 7
generální ředitel: Ing. David Krása
tel.: +420 296 154 105
www.metroprojekt.cz
info@metroprojekt.cz

METROPROJEKT

Soupravce části:

HIP: **Ing. Petr Vyskočil** Podpis:
tel.: **+420 296 154 153**

Stupeň: **DOKUMENTACE PRO ÚZEMNÍ ŘÍZENÍ**

Název a účel díla:
Novostavba trati Praha-Ruzyně (mimo) - Praha-Letiště Václava Havla (mimo)

Zpracovatelský útvar:
TECHNISERV s.r.o.
Divize 2
tel.: **+420 283 023 111**

Vedoucí útvaru: **Ing. Michal Šulc** Podpis:

Název části díla:
STAVEBNÍ ČÁST
INŽENÝRSKÉ OBJEKTY
OSTATNÍ INŽENÝRSKÉ OBJEKTY
SLABOPROUDÉ SÍTĚ

D.2
D.2.1
D.2.1.5
D.2.1.5.2

Odpovědný projektant: **Ing. Pavel Dik** Podpis:
Vypracoval: **Ing. Pavel Dik** Podpis:

Název přílohy:
SOD 13 zast. Praha-Dlouhá Míle
SO 13-53-01
Přeložka kabelovodu Cetin km 13,698

Změna: **-**

Číslo příl.: **702**

Skart znak: **V20/2041** Datum: **07/2020**
Počet formátů: **3xA4** Měřítko: **1:1000**

IČO	16	7033	04	02	01	05	02