



Brücke über den Höritzbach 18 m. senkr. Weite (20.785 offener Länge)

Ansicht rechts der Bahn

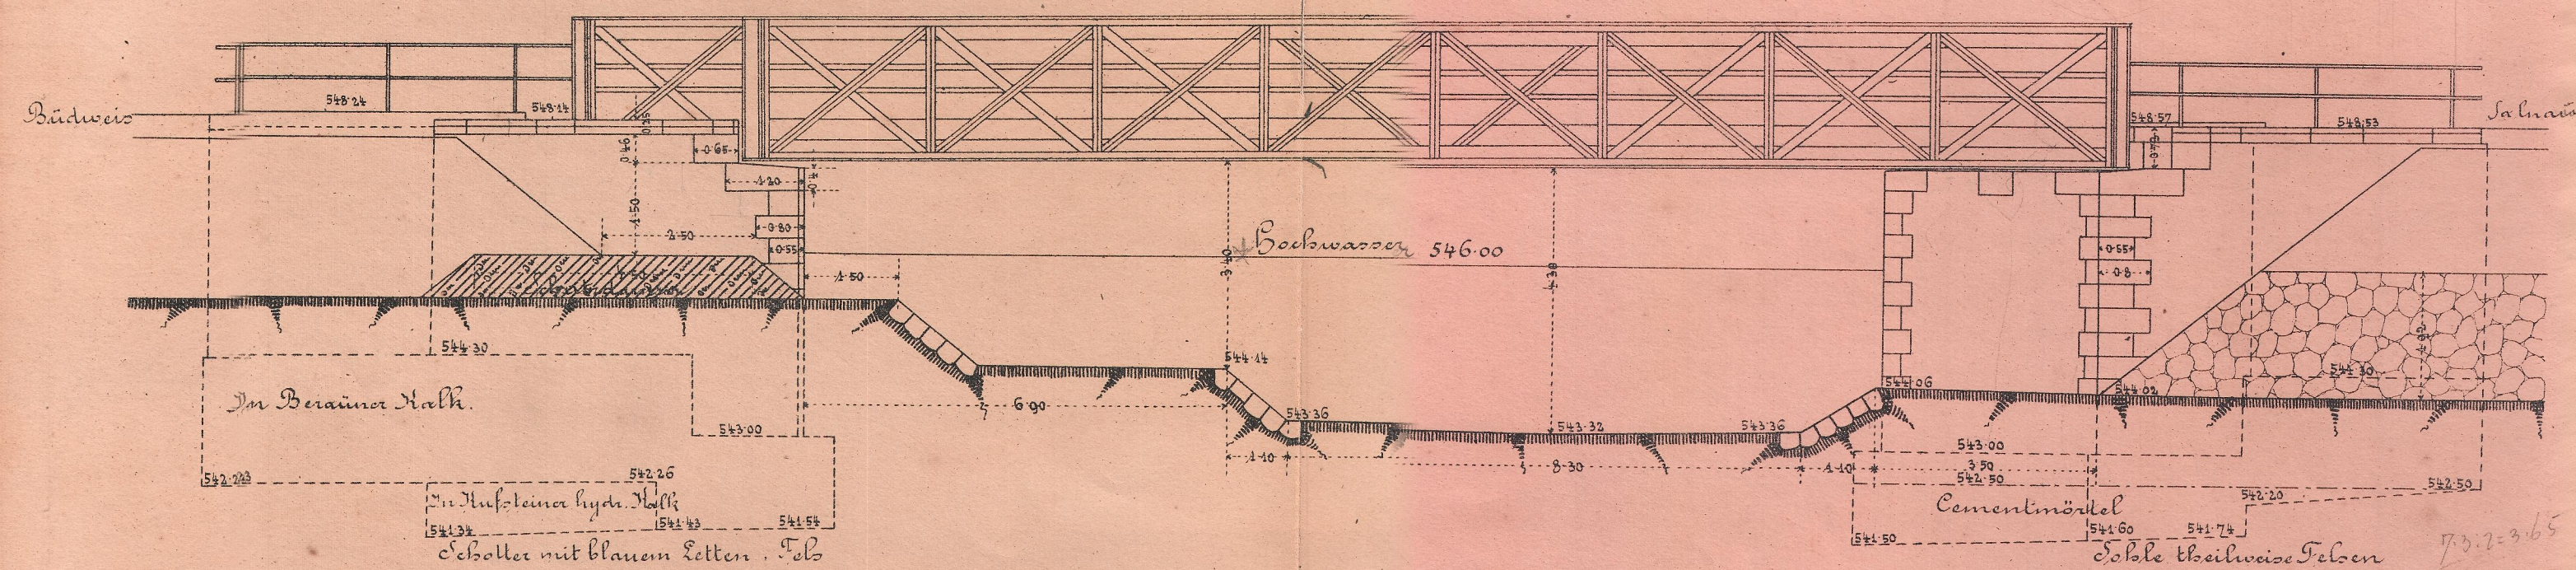


Dräuficht,

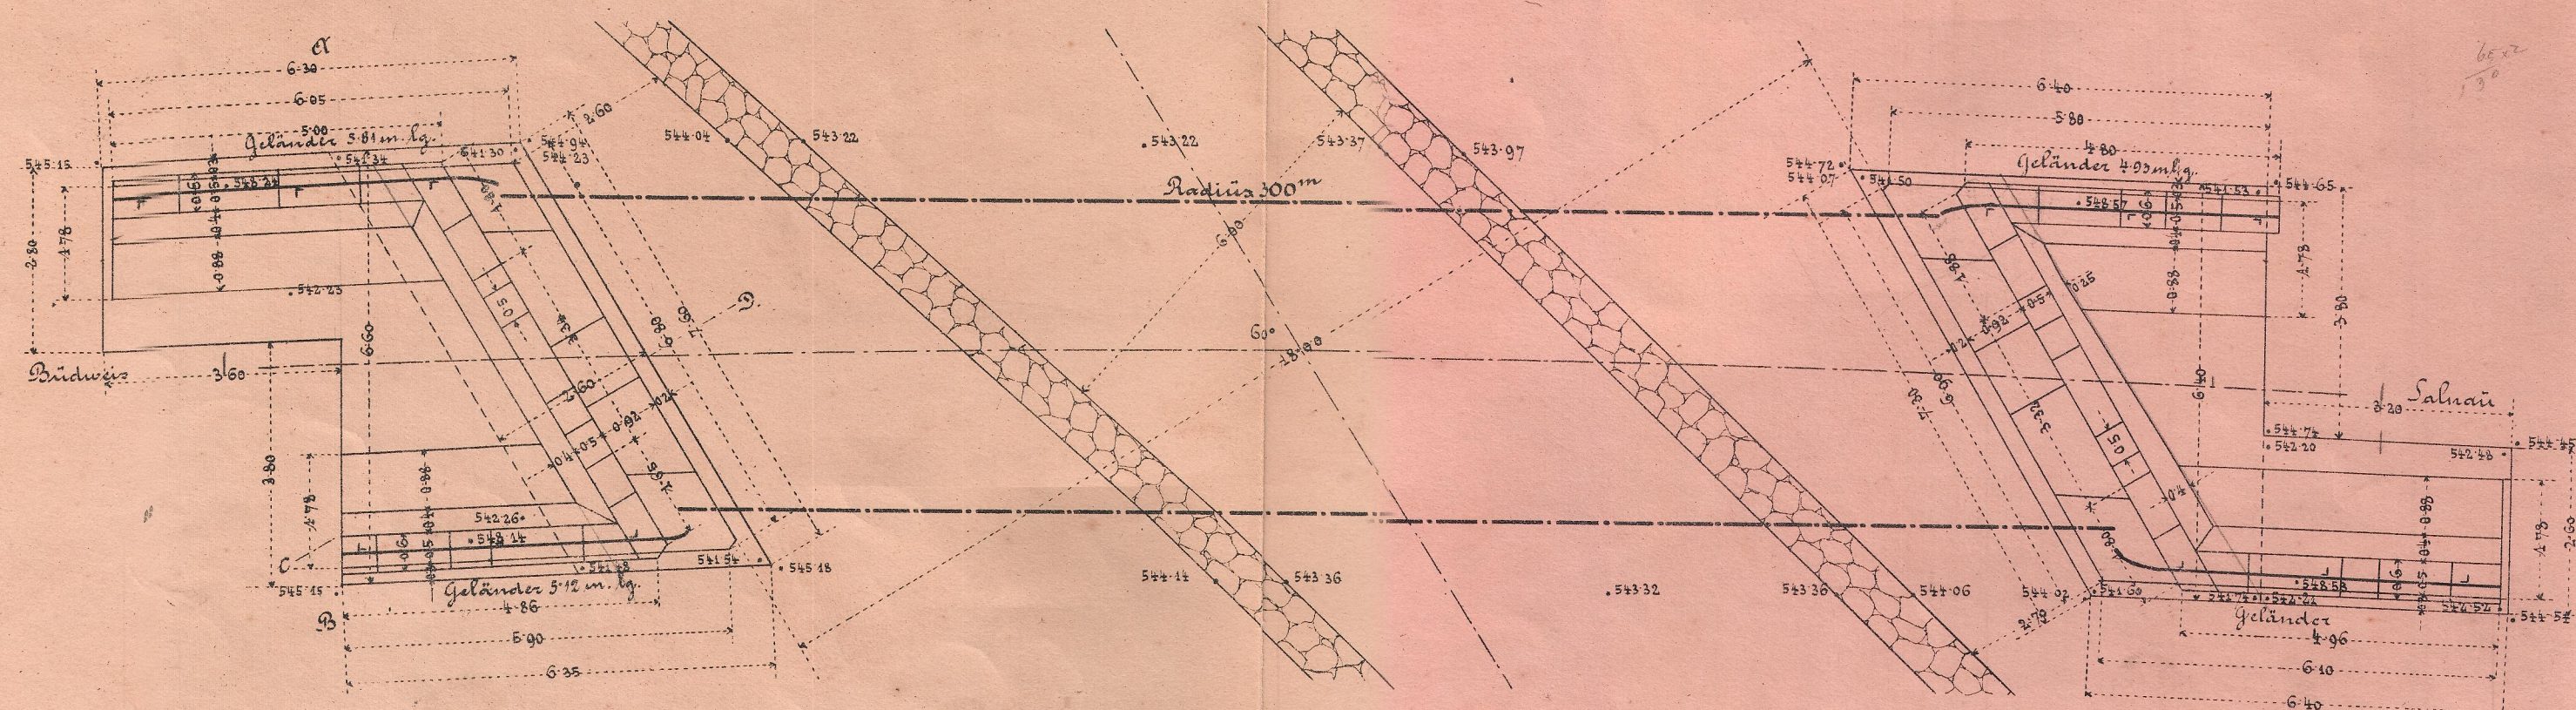


Maßstab 1:100


Schnitt A-B

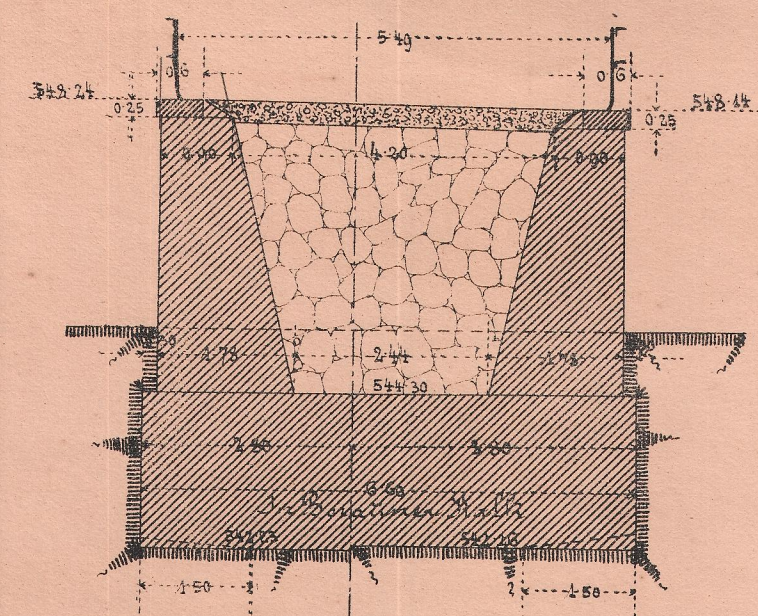


Schnitt C-D.

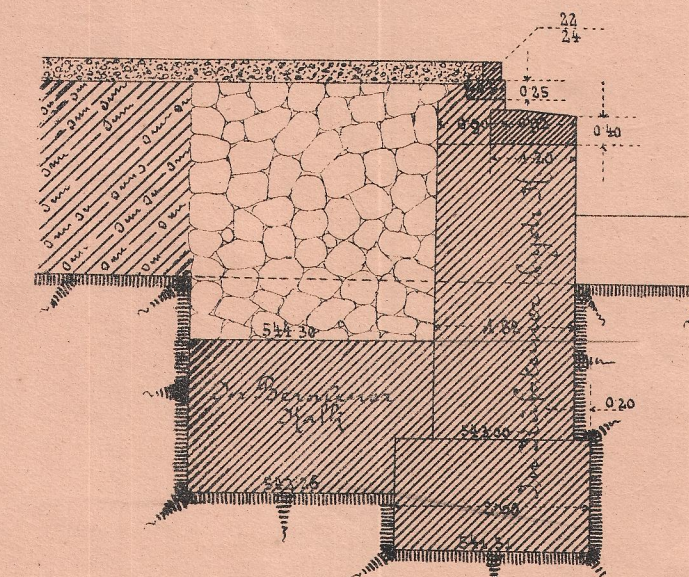

Ansicht des Salnauer Widerlagers.

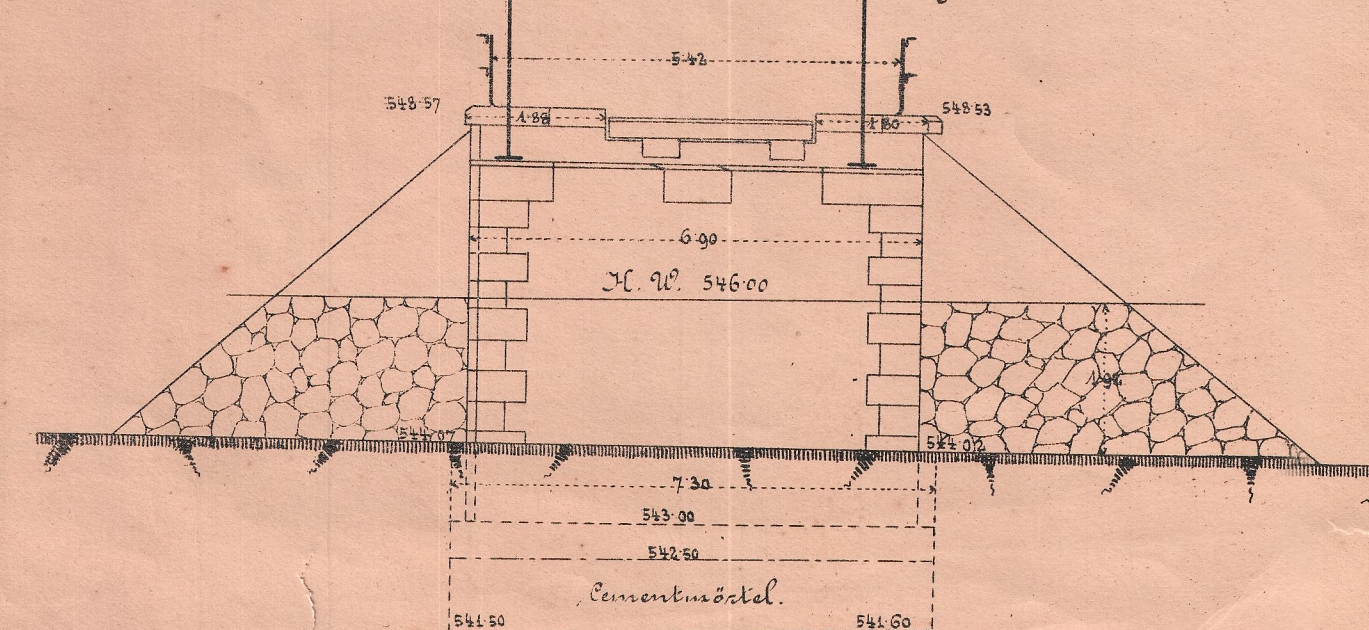

Constructions, Lösser und Bedielung.

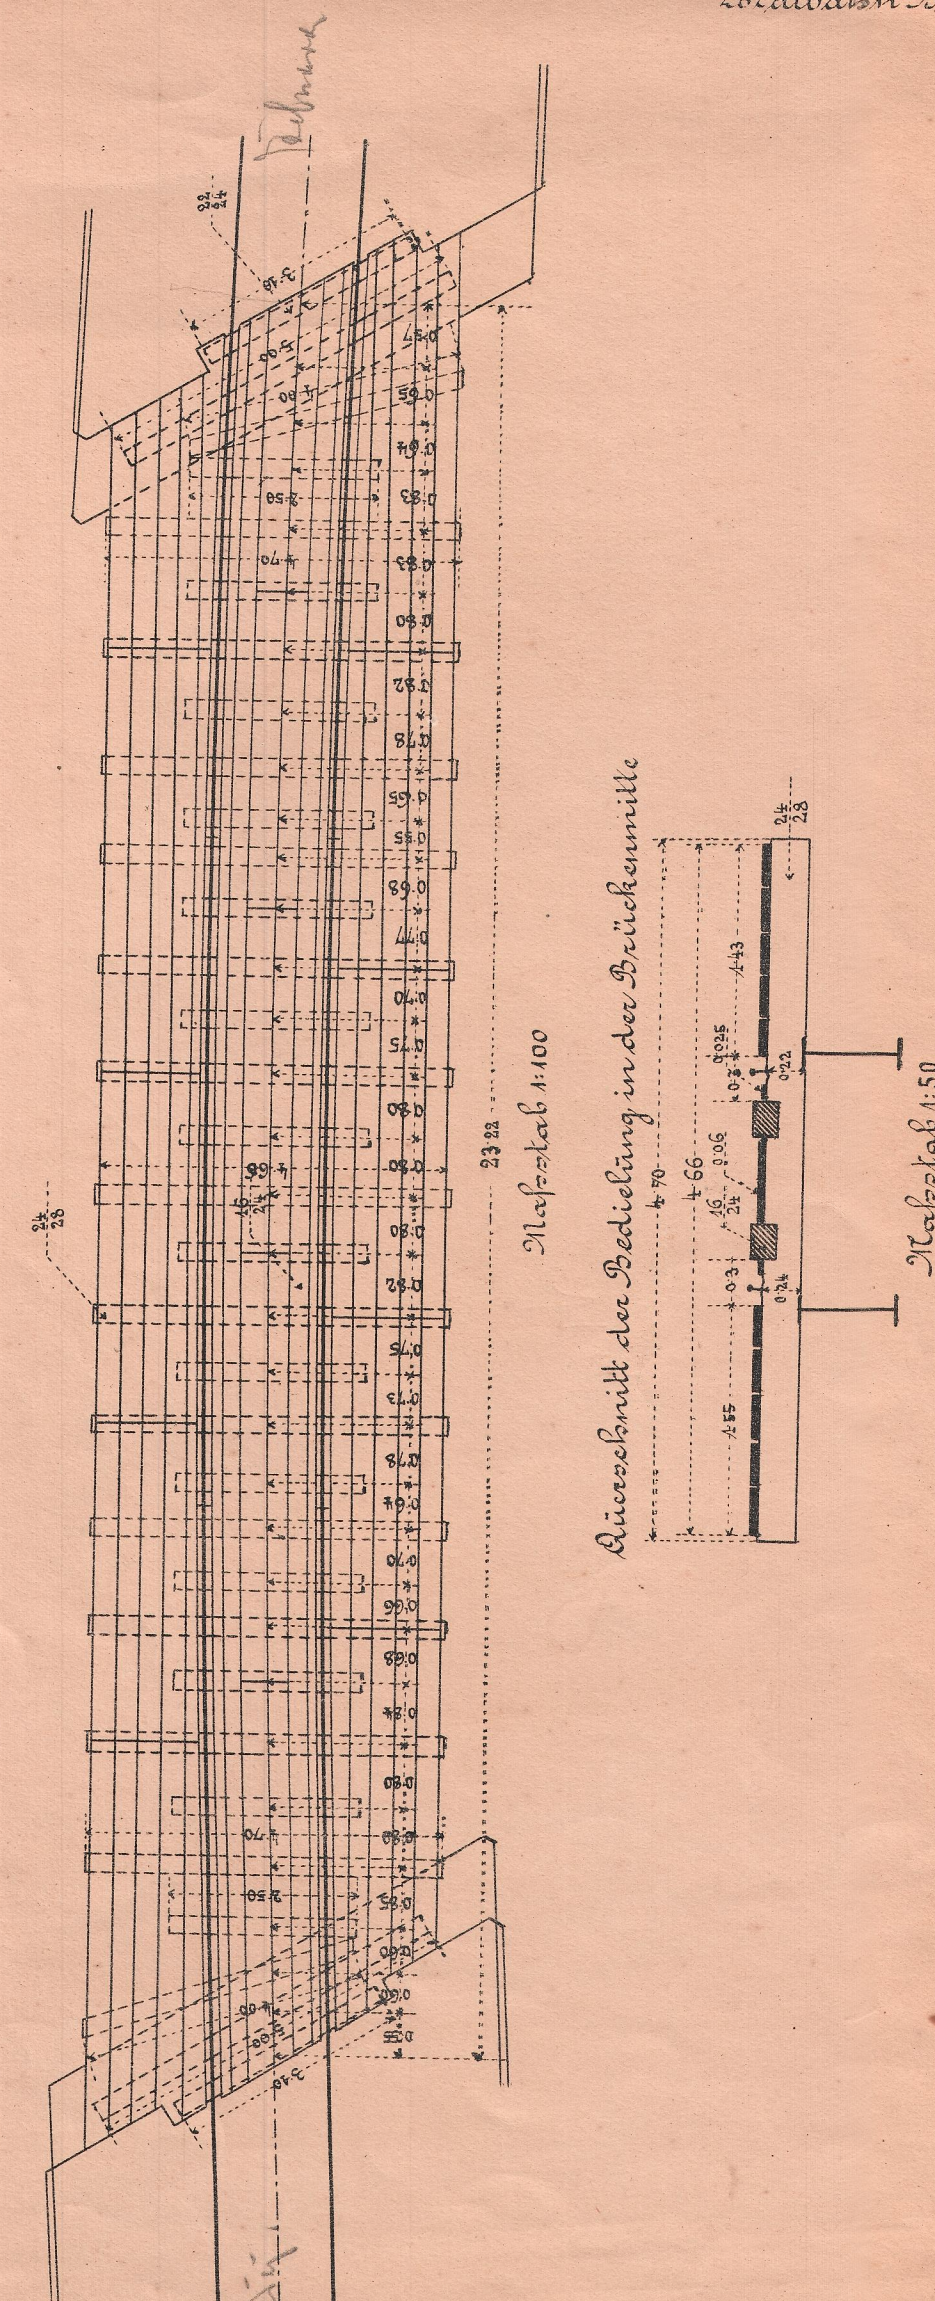

Querschnitt der Bedienung in der Brückenmitte

001:11 gal/ab 1:100

March 1:50