



POHLED 1:50

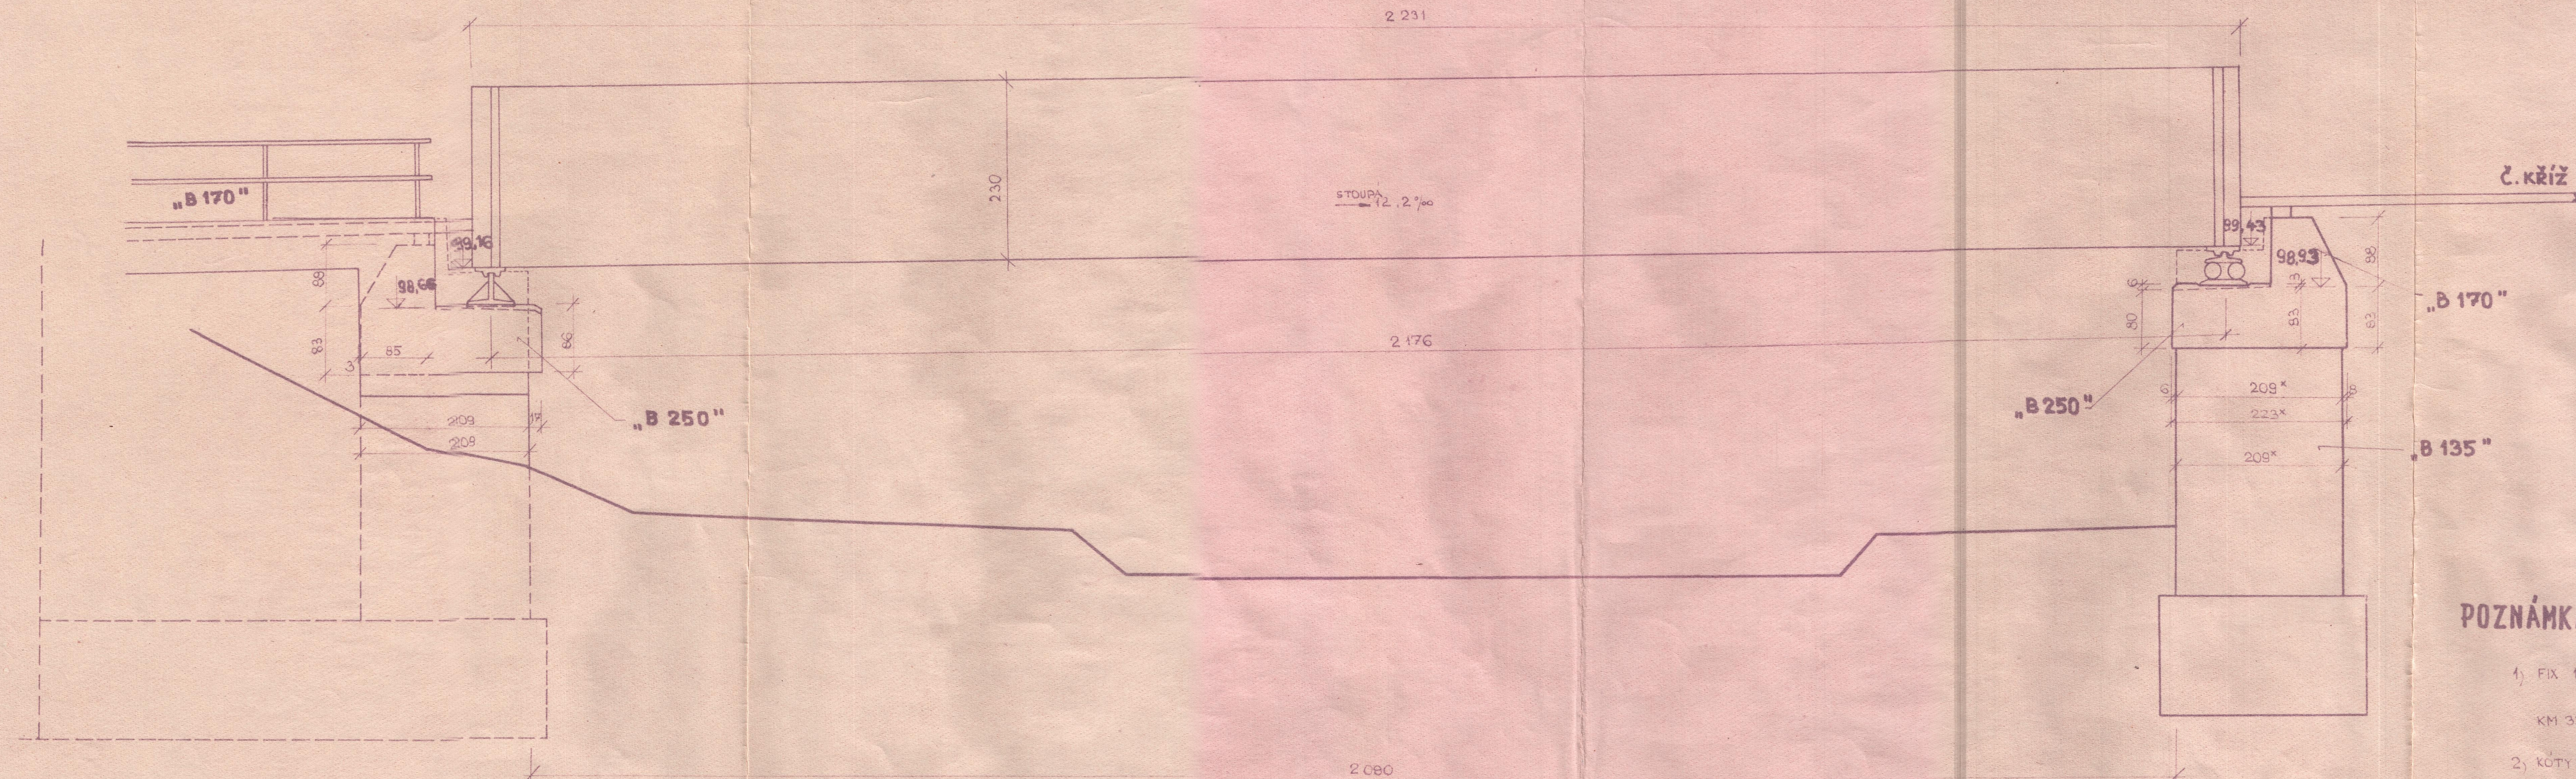

PODÉLNÝ ŘEZ 1:50

POHLED NA OPĚRU K Č.KŘÍŽI 1:50

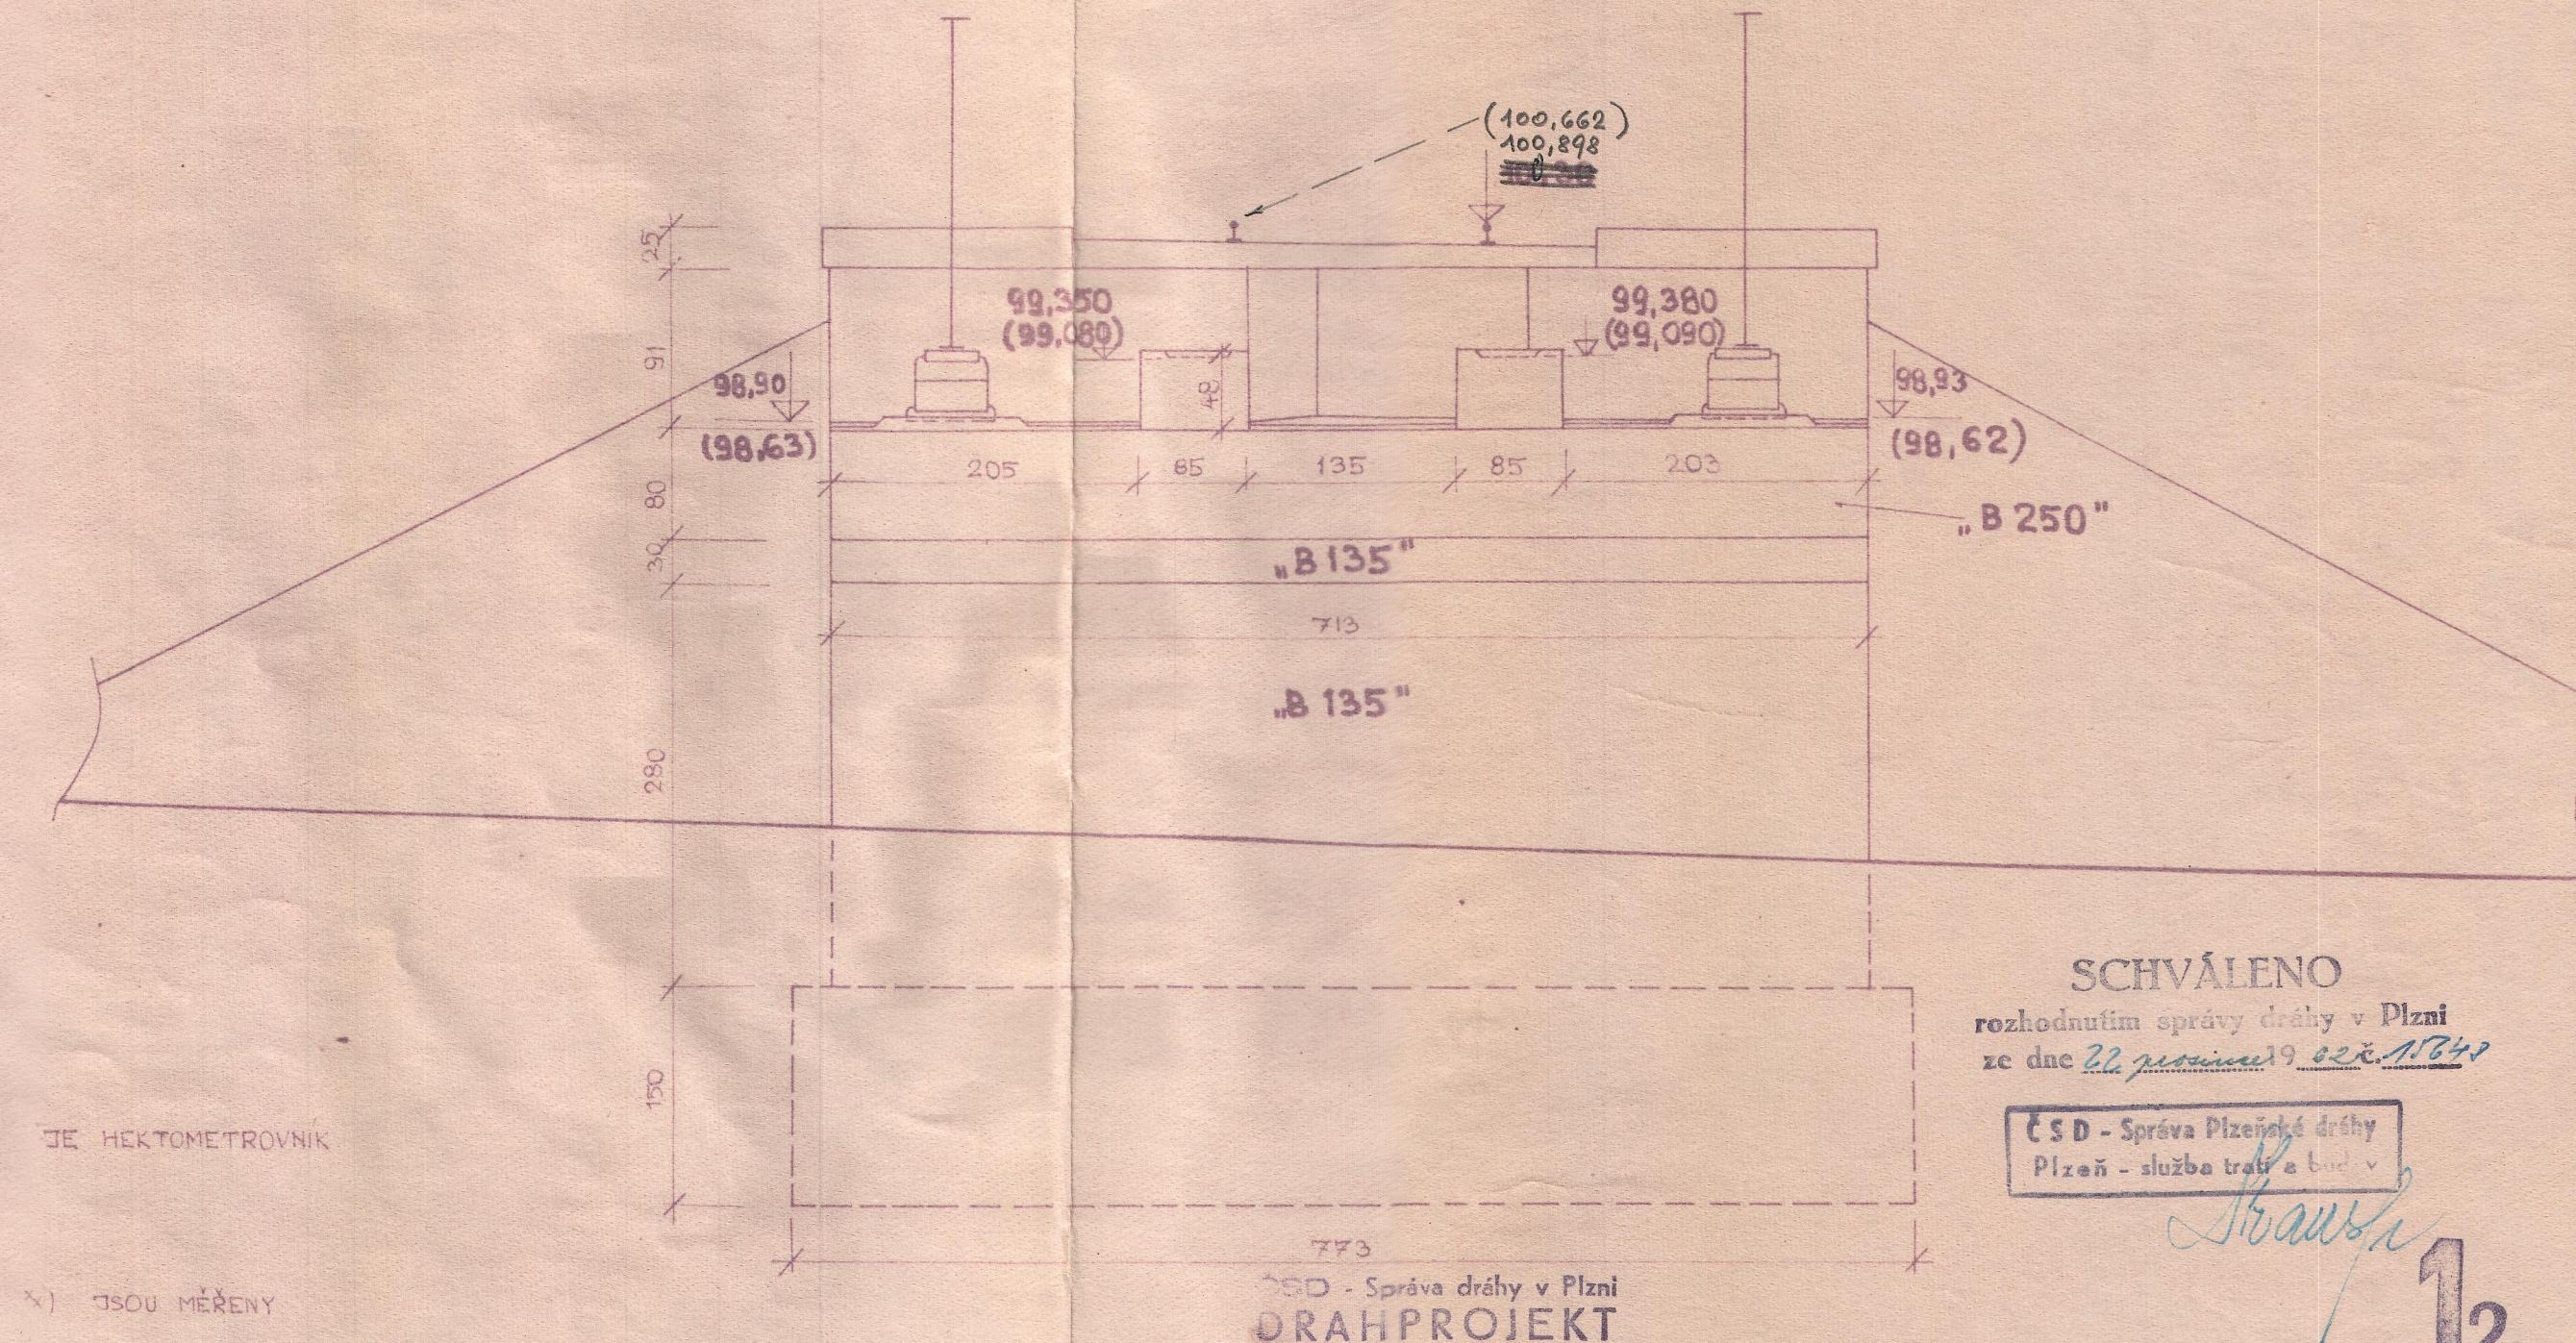

POZNÁMKA:

- 1) FIX 100,000 M JE HEKTOMETROVNIK
KM 33,9
- 2) KÓTY OZNAČENÉ X) JSOU MĚŘENY
V ŠIKMÉM SMĚRU

SCHVÁLENO
rozhodnutím správy dráhy v Plzni
ze dne 22. prosince 1962 č. 1784/62

ČSD - Správa Píseňské dráhy
Píseň - služba trať a bud v

ČSD - Správa dráhy v Plzni
DRAHPROJEKT

POHLED, PODÉLNÝ ŘEZ, POHLED NA OPĚRU K Č.KŘÍŽI			Č. VÝK.
PROJEKČNÍ KANCELÁŘ SPRÁVY DRÁHY DRAHPROJEKT			2
ZESÍLENÍ OCELOVÉ KONSTR. MOSTU A PŘESTAVBA ZDIVA V KM 33,938 TR. Č. BUDĚJOVICE - Č. KŘÍŽ			
MĚŘITKO: 1:50	FORMATY: 5+4		
NAVRHL: Ing. Rostislav Šup. MUDr.	KRESLIL: Rostislav Šup.	PŘEZKOUEL: Ing. Rostislav Šup.	