



POHLED 1:50

PODÉLNÝ ŘEZ 1:50

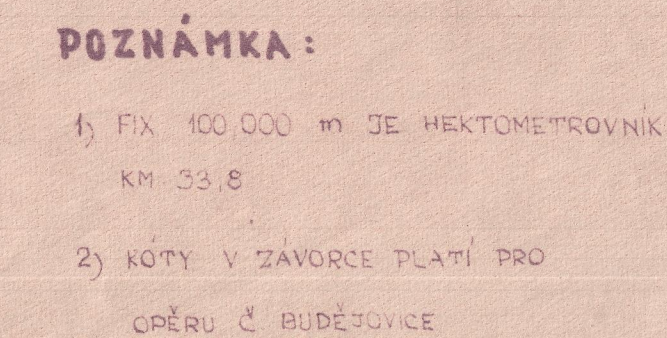

POHLED NA OPĚRU K Č. KŘÍŽI.
1:50

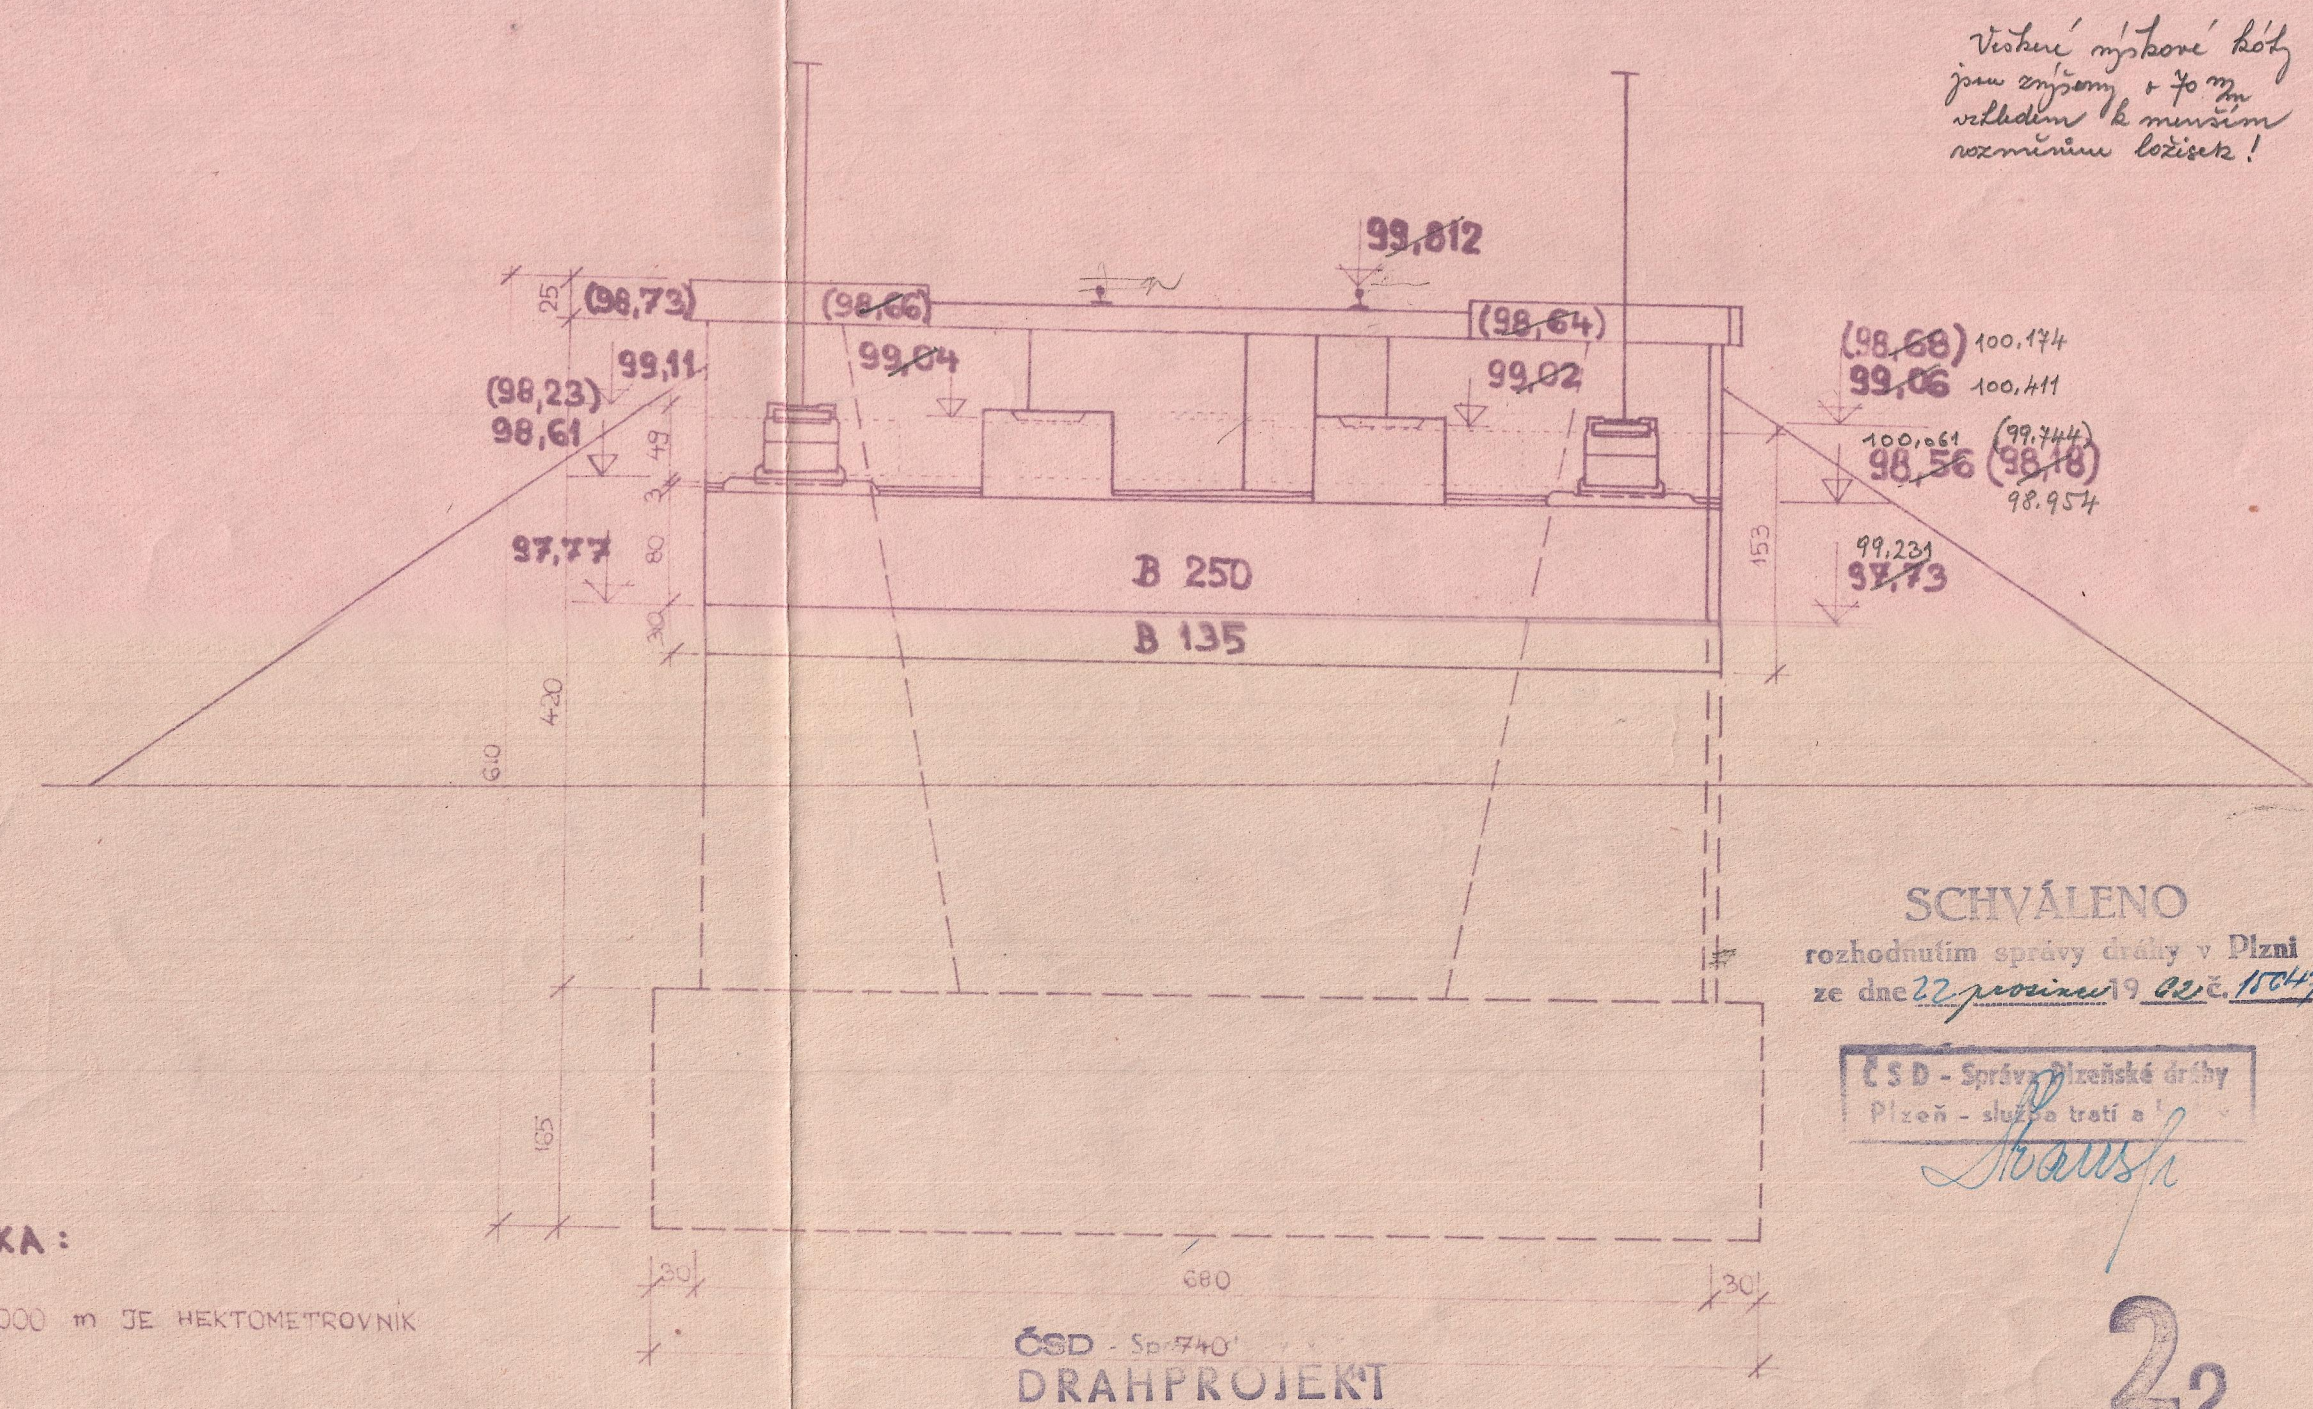

Věstěte mýbové kóty
jsou znyšeny a že m
vkladem k menším
rozmněm ložísk!

SCHVÁLENO
rozhodnutím správy dráhy v Plzni
ze dne 22. prosince 1902. 1804

ČSD - Správa Píseňské dráhy
Píseň - služba trati a

ČSD - Spr. 7401
DRAHPROJEKT

POHLED, PODÉLNÝ ŘEZ, POHLED NA OPĚRU K Č.KŘÍŽI 1:50

PROJEKČNÍ KANCELÁŘ SPRÁVY DRAHY "DRAHPROJEKT"	Č. VYK
---	--------

ZESÍLENÍ OCELOVÉ KONSTR. MOSTU A PŘESTAVBA ZDIVA

VKM 33,758 PR. Č. BUDĚJOVICE - Č. KRÁZ 2

HERING 4.20	FURNARY SFA,
NAVŘIL: Ing. Polym. Ing. Ing. M. M. KRESLIL	PŘEZKOUSEL 2. 8. 1972