


VĚCNÁ BŘEMENA

Měřítko 1:250

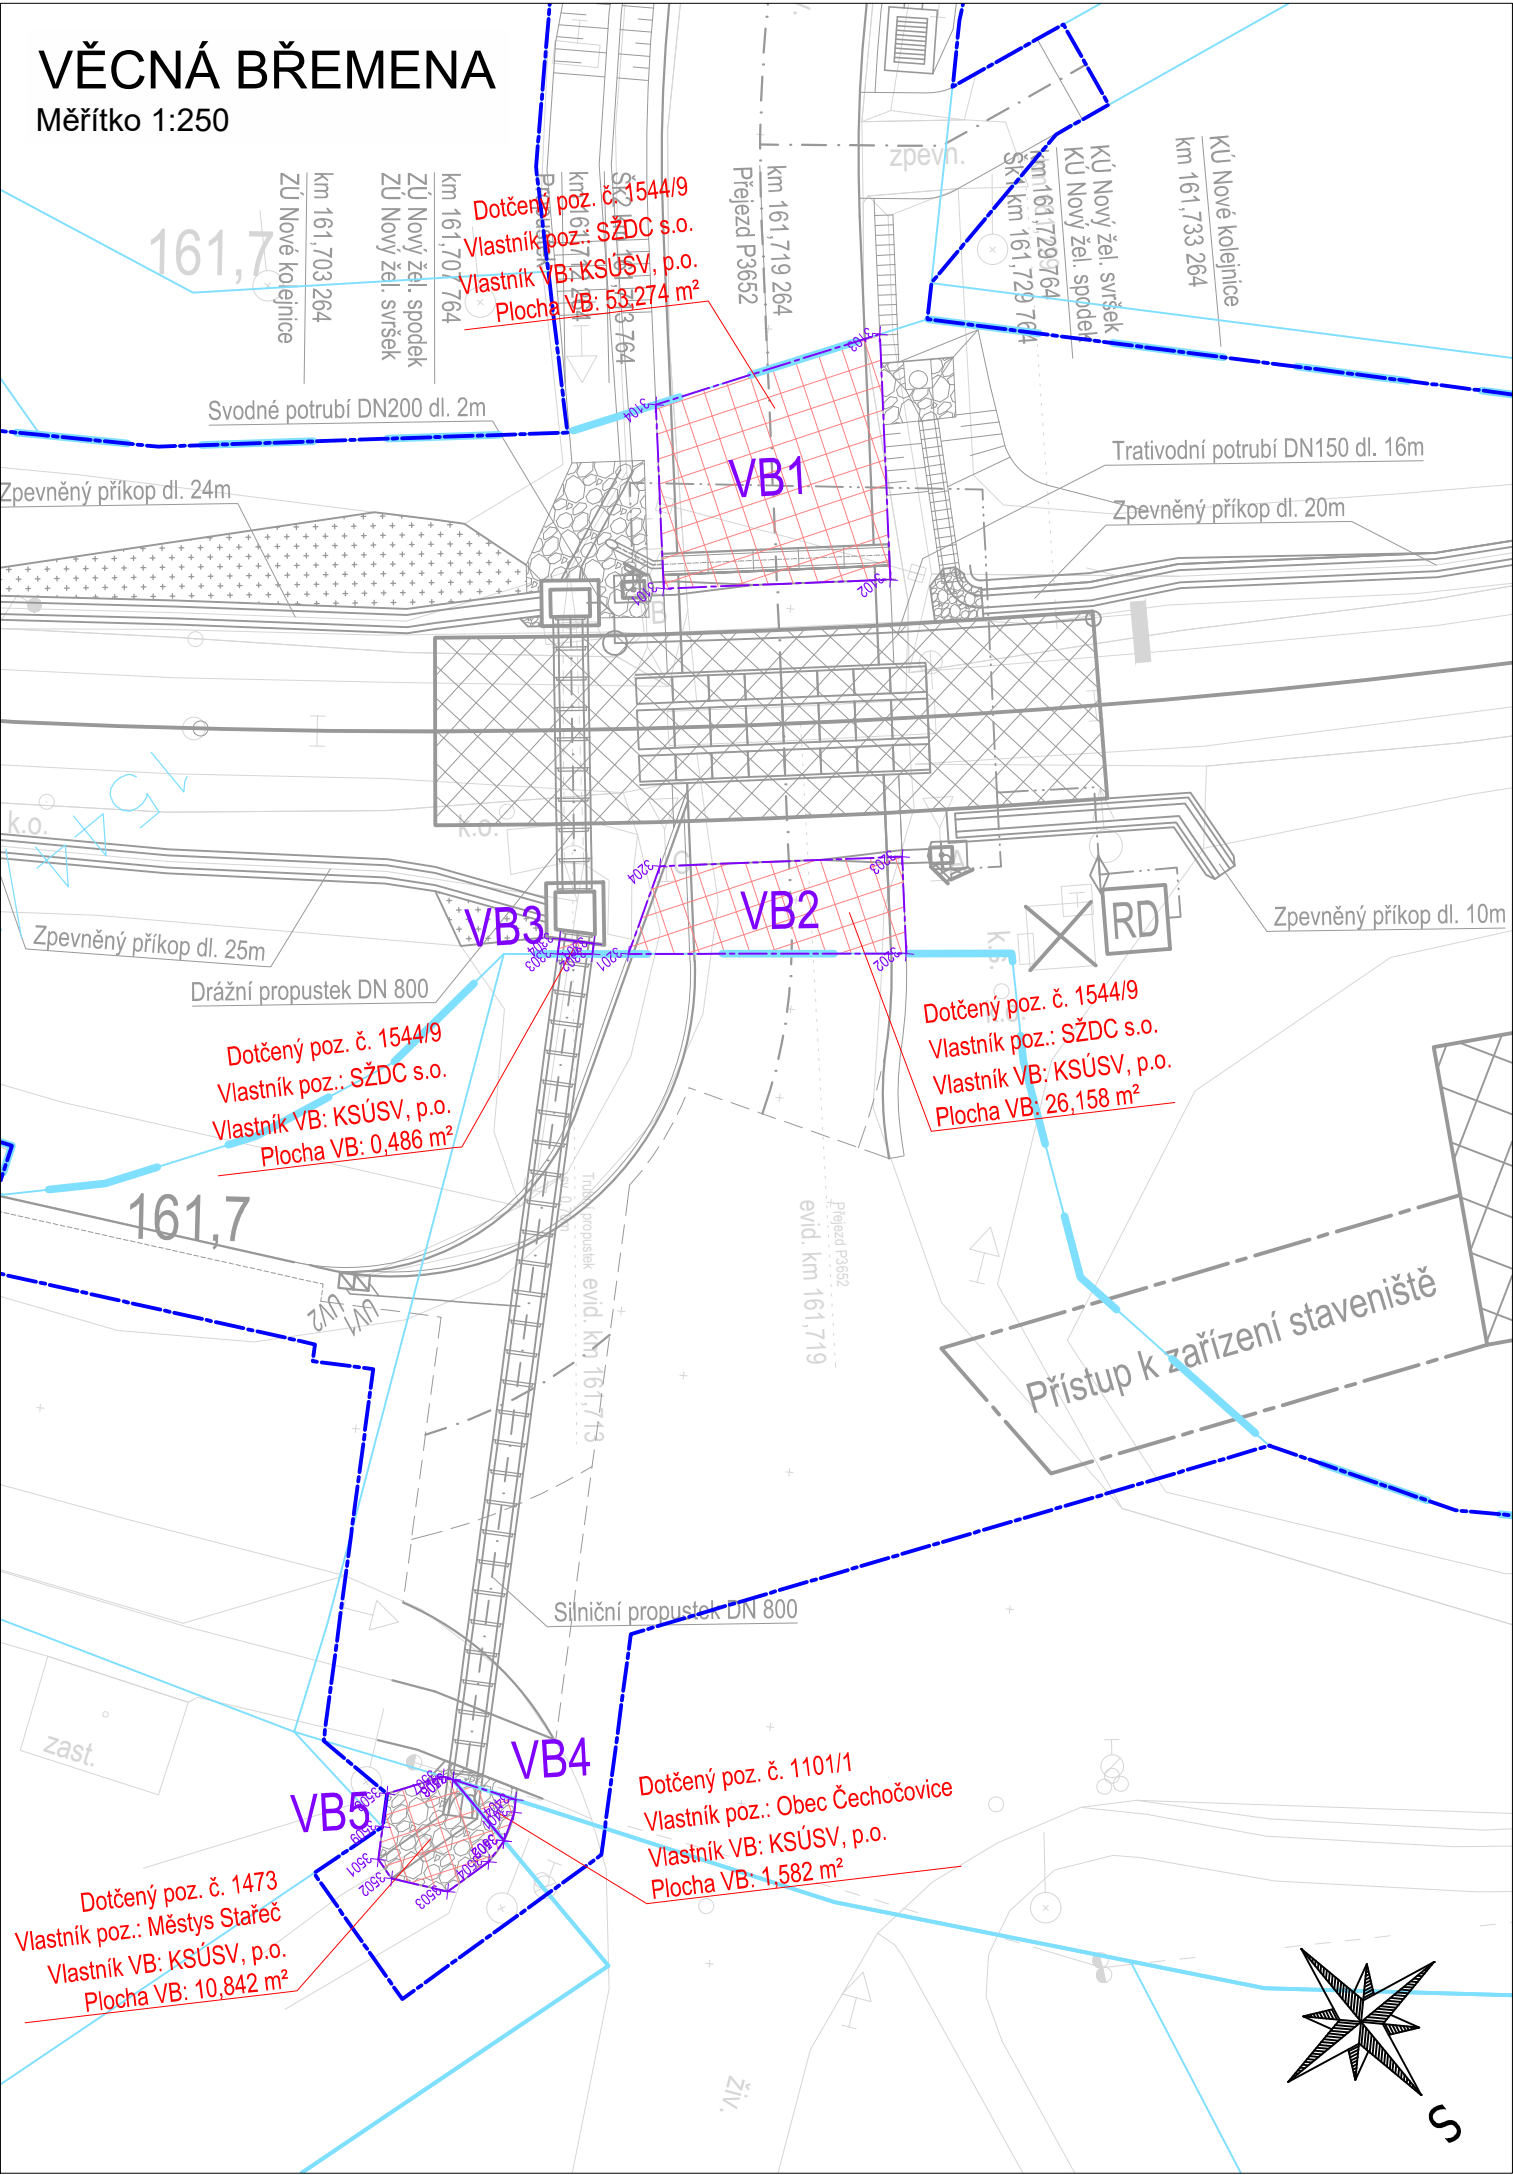

LEGENDA - VĚCNÁ BŘEMENA

- Hranice drážního pozemku
- Obvod stavby
- Věcné břemeno ve vlastnictví: KSÚSV, p.o.

SOUŘADNICOVÝ SYSTÉM S-JTSK
VÝŠKOVÝ SYSTÉM Bpv
PRO VYTYČENÍ BUDE POUŽITA PLATNÁ A OVĚŘENÁ VYTYČOVACÍ SÍŤ STAVBY
PŘESNOST VYTYČENÍ DLE ČSN 730420-1 a 730420-2

Veškerá práva vyhrazena. Tento výkres a detail je majetkem projektanta a nesmí být použit celý ani z části bez písemného souhlasu.

ZODP. PROJEKTANT	VYPRACOVAL	<div>GENERÁLNÍ PROJEKTANT</div> <div><div>Havlíčkův Brod s.r.o. Průmyslová 941 580 01 Havlíčkův Brod</div></div> <div>PROJEKTOVÁNÍ INŽENÝRSKÝCH STAVEB tel.: 724 155 348 e-mail: přijmení@dmchb.cz</div>	
Ing. Pavel BLÁHA	Bc. Josef CULKA		
OVĚŘIL	HIP		
Ing. David KOZLÍK	Bc. Josef CULKA		
OBEC:	Čechočovice, Stařeč	KRAJ:	Vysočina
INVESTOR:	<div>Správa železnic, státní organizace Dlážděná 1003/7, 110 00 Praha 1</div> <div></div>		
ZADAVATEL:	<div>Správa železnic, státní organizace Stavební správa východ Nerudova 1, 772 58 Olomouc</div>		
NÁZEV AKCE: Rekonstrukce přejezdu P3652 včetně doplnění závor na trati (Retz -) Znojmo - Okříšky		DATUM	06/2020
		STUPEŇ PD	DSP
		Č. ZAKÁZKY	19028
		MĚŘÍTKO	1:250
VĚCNÁ BŘEMENA		ČÁST. DOKUM.	Č. VÝKRESU
		I	5.2