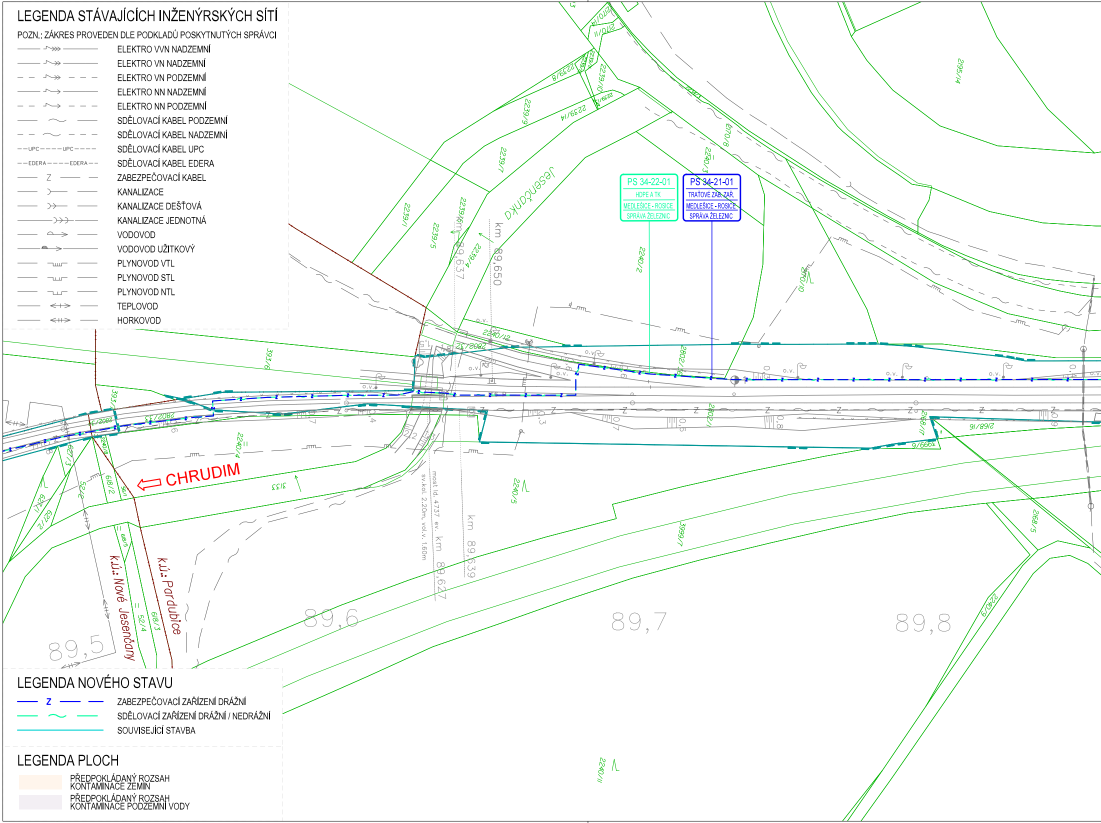
PS 34-22-01
HDPE A TK
MEDLEŠICE - ROSICE
SPRÁVA ŽELEZNIC
PS 34-21-01
TRAŤOVÉ ZAB. ZAŘ.
MEDLEŠICE - ROSICE
SPRÁVA ŽELEZNIC
Jesenčanka
CHRUDIM
k.ú.: Nové Jesenčany
k.ú.: Pardubice
km 89,637
km 89,650
km 89,639
most id. 4737 ev. km 89,627
sv.kol. 2,20m, vol.v. 1,60m
89,5
89,6
89,7
89,8
2239/1
2239/5
2239/4
2239/6
2239/7
2239/8
2239/9
2239/10
2239/14
2240/2
2240/3
2240/4
2240/5
2240/9
2240/11
2240/12
2802/1
2802/33
2802/34
2802/35
3133
393/6
3999/6
3999/7
2168/5
2168/6
2168/7
2195/4
2170/8
2170/10
2170/11
2170/14
618/2
618/3
618/5
52/4
52/6
627/1
627/2
627/3
56/1
o.v.
Z

LEGENDA STÁVAJÍCÍCH INŽENÝRSKÝCH SÍTÍ

POZN.: ZÁKRES PROVEDEN DLE PODKLADŮ POSKYTNUTÝCH SPRÁVCI

- ELEKTRO VVN NADZEMNÍ
- ELEKTRO VN NADZEMNÍ
- ELEKTRO VN PODZEMNÍ
- ELEKTRO NN NADZEMNÍ
- ELEKTRO NN PODZEMNÍ
- SDĚLOVACÍ KABEL PODZEMNÍ
- SDĚLOVACÍ KABEL NADZEMNÍ
- – –UPC– – – –UPC– – – – SDĚLOVACÍ KABEL UPC
- – –EDERA– – – –EDERA– – SDĚLOVACÍ KABEL EDERA
- Z ZABEZPEČOVACÍ KABEL
- KANALIZACE
- KANALIZACE DEŠŤOVÁ
- KANALIZACE JEDNOTNÁ
- VODOVOD
- VODOVOD UŽITKOVÝ
- PLYNOVOD VTL
- PLYNOVOD STL
- PLYNOVOD NTL
- TEPLOVOD
- HORKOVOD

LEGENDA NOVÉHO STAVU

- Z ZABEZPEČOVACÍ ZAŘÍZENÍ DRÁŽNÍ
- SDĚLOVACÍ ZAŘÍZENÍ DRÁŽNÍ / NEDRÁŽNÍ
- SOUVISEJÍCÍ STAVBA

LEGENDA PLOCH

- PŘEDPOKLÁDANÝ ROZSAH KONTAMINACE ZEMIN
- PŘEDPOKLÁDANÝ ROZSAH KONTAMINACE PODZEMNÍ VODY

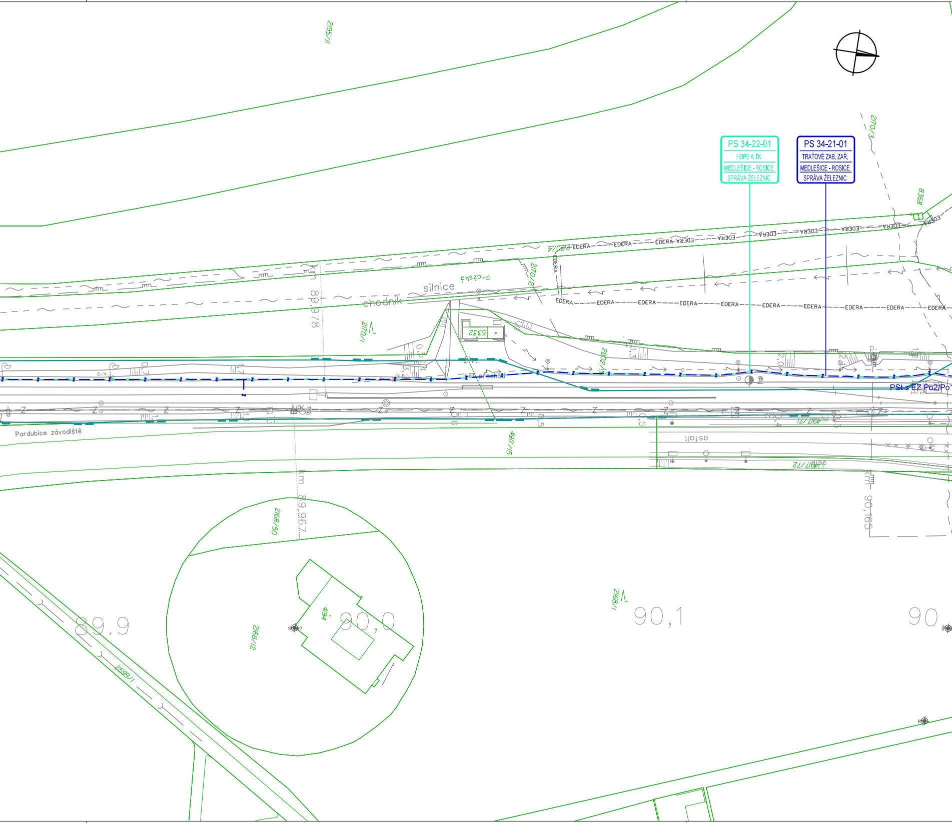
2195/11
2170/3
8368
PS 34-22-01
HDPE A TK
MEDLEŠICE - ROSICE
SPRÁVA ŽELEZNIC
PS 34-21-01
TRAŤOVÉ ZAB. ZAŘ.
MEDLEŠICE - ROSICE
SPRÁVA ŽELEZNIC
EDERA
2170/4
Pražská
silnice
chodník
km 89,978
2170/2
2170/1
5332
2802/3
bet. přechod
o.v.
PSt s EZ Po2/Po
Pardubice závodiště
4917/15
4917/71
asfalt
4917/72
km 89,967
km 90,165
2168/50
2168/12
4194
89.9
90,0
90,1
90
2168/1
2599/1

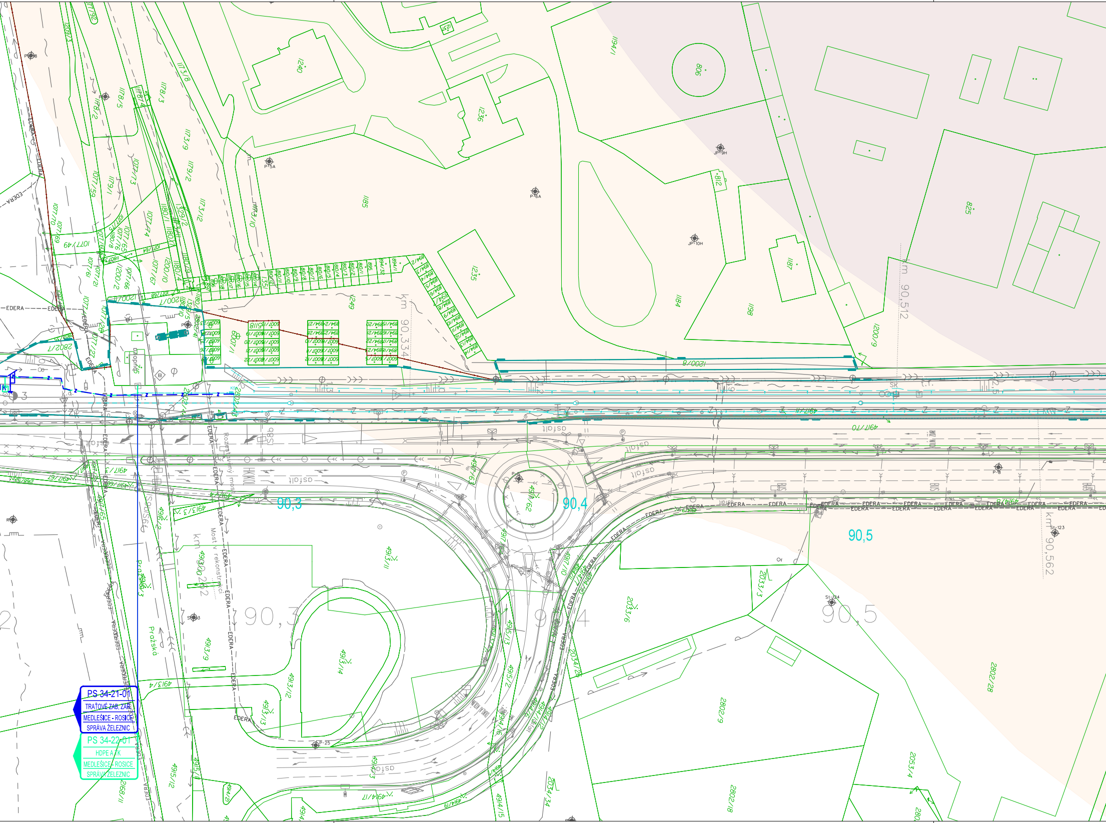
PS 34-21-01
TRAŤOVÉ ZAB. ZAŘ.
MEDLEŠICE - ROSICE
SPRÁVA ŽELEZNIC
PS 34-22-01
HDPE A TK
MEDLEŠICE - ROSICE
SPRÁVA ŽELEZNIC
km 90,334
km 90,512
km 90,562
90,3
90,4
90,5
Most v rekonstrukci
Pražská
asfalt
EDERA

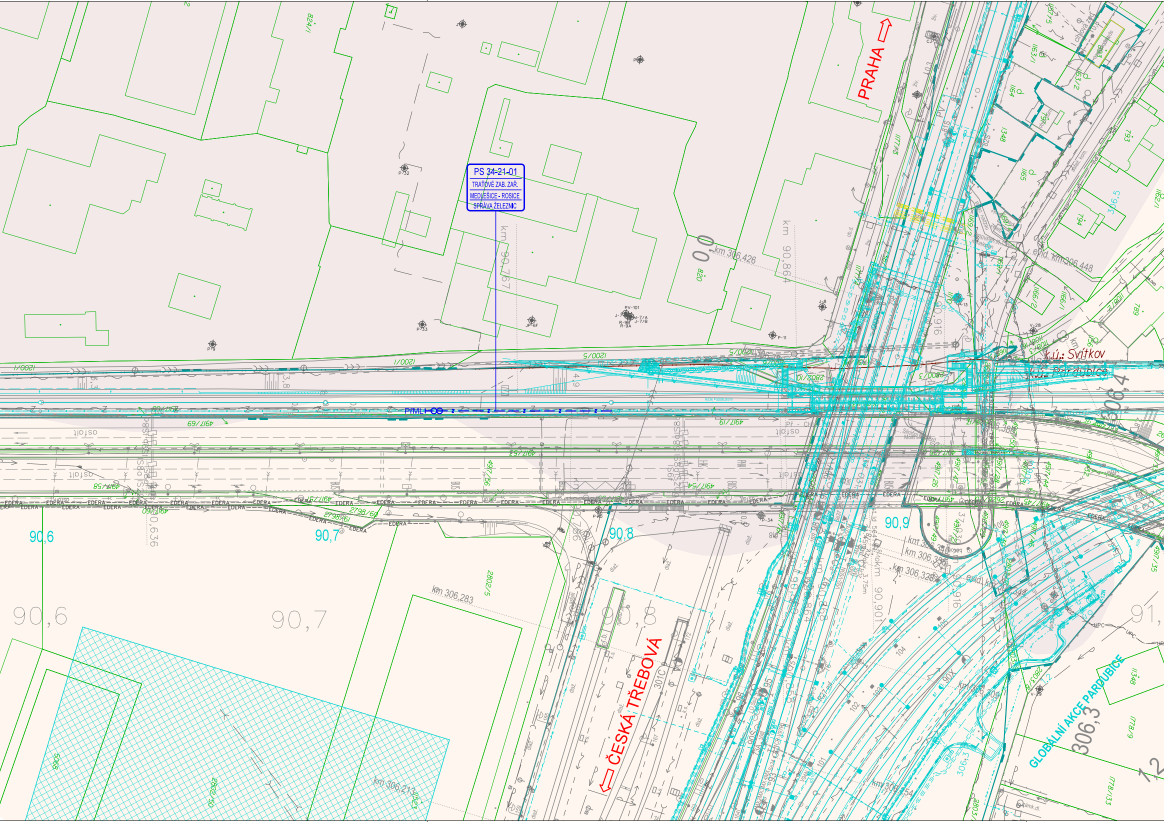
PS 34-21-01
TRAŤOVÉ ZAB. ZAŘ.
MEDLEŠICE - ROSICE
SPRÁVA ŽELEZNIC
PRAHA
ČESKÁ TŘEBOVÁ
k.ú. Svítkov
k.ú. Pardubice
GLOBÁLNÍ AKCE PARDUBICE
PŘML
km 306,426
km 306,283
km 306,213
km 306,328
km 306,254
evid. km 306,448
km 90,767
km 90,864
90,6
90,7
90,8
90,9
306,5
306,4
306,3
EDERA
asfalt
dlaž.
301C
P-32
P-33
P-11
PV-101
J-8
P-34
V-28

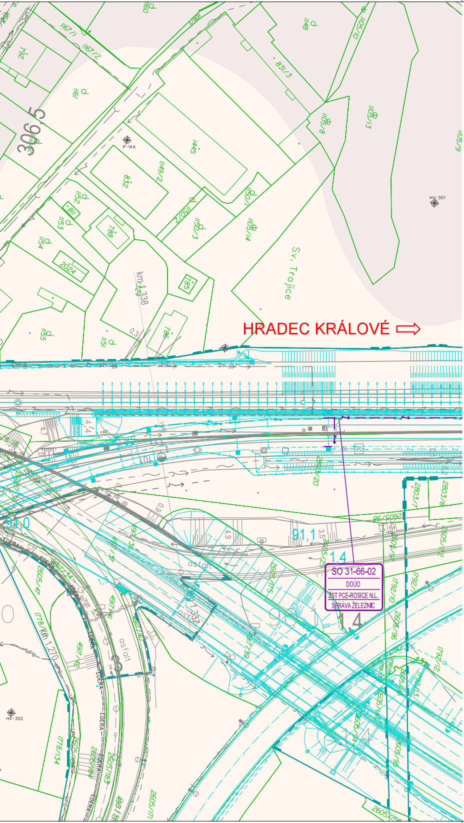
HRADEC KRÁLOVÉ ⇨
Sv. Trojice
SO 31-66-02
DOÚO
ŽST PCE-ROSICE N.L.
SPRÁVA ŽELEZNIC
91,0
91,1
1,4
306,5
km 1,338
P-14A
HV-301
HV-302
asfalt

sfdi
STÁTNÍ FOND DOPRAVNÍ INFRASTRUKTURY

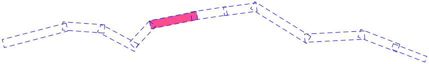

ČÁST C.3.11

PO PŘIPOMÍNKÁCH 05/2020

VÝŠKOVÝ SYSTÉM Bpv SOUŘADNICOVÝ SYSTÉM S-JTSK ±0,000 = xxx,xx m n. m.

Číslo změny:	*Obsah změny:*	*Datum změny:*
01	-	-
02	-	-
03	-	-

Objednatel:
SPRÁVA ŽELEZNIC
Správa železnic, státní organizace
Dlážděná 1003/7, 110 00 Praha 1
Stavební správa východ
Nerudova 773/1, 779 00 Olomouc

Zhotovitel: Účastníci Společnosti "SP+SEU_Pardubice - Stéblová_DSP"
SUDOP PRAHA
SUDOP EU

Správce:
SUDOP PRAHA
SUDOP PRAHA a.s.
Olšanská 1a, 130 80 Praha 3
tel.: +420 267 094 111
e-mail: praha@sudop.cz

Vedoucí týmu: Kubát
ING. PAVEL KUBÁT

Asistent vedoucího týmu:
ING. MONIKA POSPÍCHALOVÁ
Specialista profese:
ING. MONIKA POSPÍCHALOVÁ

Středisko:
PROJEKTOVÉ STŘEDISKO HRADEC KRÁLOVÉ

Vedoucí střediska:
ING. PAVEL HORÁČEK

Odpovědný projektant SO, IO, PS: Kubát
ING. PAVEL KUBÁT

Vypracoval: Pospíchalová
ING. MONIKA POSPÍCHALOVÁ

Kontroloval: Kubát
ING. PAVEL KUBÁT

Název akce:
MODERNIZACE TRATI HRADEC KRÁLOVÉ - PARDUBICE - CHRUDIM,
3. STAVBA, ZDVOUKOLEJNĚNÍ PARDUBICE-ROSICE NAD LABEM - STÉBLOVÁ

Číslo smlouvy: 19-041.250
Projektový stupeň: DSP + PDPS

Část:
SITUAČNÍ VÝKRESY
KOORDINAČNÍ SITUAČNÍ VÝKRESY

Datum: 06/2020
Číslo části: C.3

Název přílohy:
Koordinační situace,
km 1,1 - 1,4 tratě Pardubice - Jaroměř,
km 89,5 - 91,1 tratě Havlíčkův Brod - Pardubice-Rosice nad Labem

Měřítko: 1:1000
Počet formátů: 9 x A4
Číslo přílohy: 11

DOKUMENT LZE UŽÍVAT POUZE VE SMYSLU PŘÍSLUŠNÉ SMLOUVY O DÍLO. ŽÁDNÁ JEHO ČÁST NEMŮŽE BÝT DLE ZÁKONA č.121/2000 Sb. KOPÍROVÁNA NEBO JINÝM ZPŮSOBEM ROZŠIŘOVÁNA BEZ SOUHLASU SUDOP PRAHA a.s.