LEGENDA NOVÉHO STAVU

- STAVEBNÍ OBJEKT
- ZABEZPEČOVACÍ ZAŘÍZENÍ DRÁŽNÍ
- SDĚLOVACÍ ZAŘÍZENÍ DRÁŽNÍ / NEDRÁŽNÍ
- ELEKTRO VN NADZEMNÍ DRÁŽNÍ
- ELEKTRO VN NADZEMNÍ NEDRÁŽNÍ
- ELEKTRO VN PODZEMNÍ DRÁŽNÍ
- ELEKTRO VN PODZEMNÍ NEDRÁŽNÍ
- ELEKTRO NN PODZEMNÍ DRÁŽNÍ
- ELEKTRO NN PODZEMNÍ NEDRÁŽNÍ
- KANALIZACE
- VODOVOD
- TEPLOVOD
- HORKOVOD
- PLYNOVOD
- OPLOCENÍ, OHRAZENÍ
- TRAKČNÍ VEDENÍ DRÁŽNÍ
- DEMOLICE
- SOUVISEJÍCÍ STAVBA
- PŘÍSTUPOVÉ KOMUNIKACE
- AKTUALIZOVANÝ PRŮBĚH OCHRANNÉHO PÁSMA DRÁHY

LEGENDA STÁVAJÍCÍCH INŽENÝRSKÝCH SÍTÍ

POZN.: ZÁKRES PROVEDEN DLE PODKLADŮ POSKYTNUTÝCH SPRÁVCI

- ELEKTRO VVN NADZEMNÍ
- ELEKTRO VN NADZEMNÍ
- ELEKTRO VN PODZEMNÍ
- ELEKTRO NN NADZEMNÍ
- ELEKTRO NN PODZEMNÍ
- SDĚLOVACÍ KABEL PODZEMNÍ
- SDĚLOVACÍ KABEL NADZEMNÍ
- SDĚLOVACÍ KABEL UPC
- SDĚLOVACÍ KABEL EDERA
- ZABEZPEČOVACÍ KABEL
- KANALIZACE
- KANALIZACE DEŠŤOVÁ
- KANALIZACE JEDNOTNÁ
- VODOVOD
- VODOVOD UŽITKOVÝ
- PLYNOVOD VTL
- PLYNOVOD STL
- PLYNOVOD NTL
- TEPLOVOD
- HORKOVOD

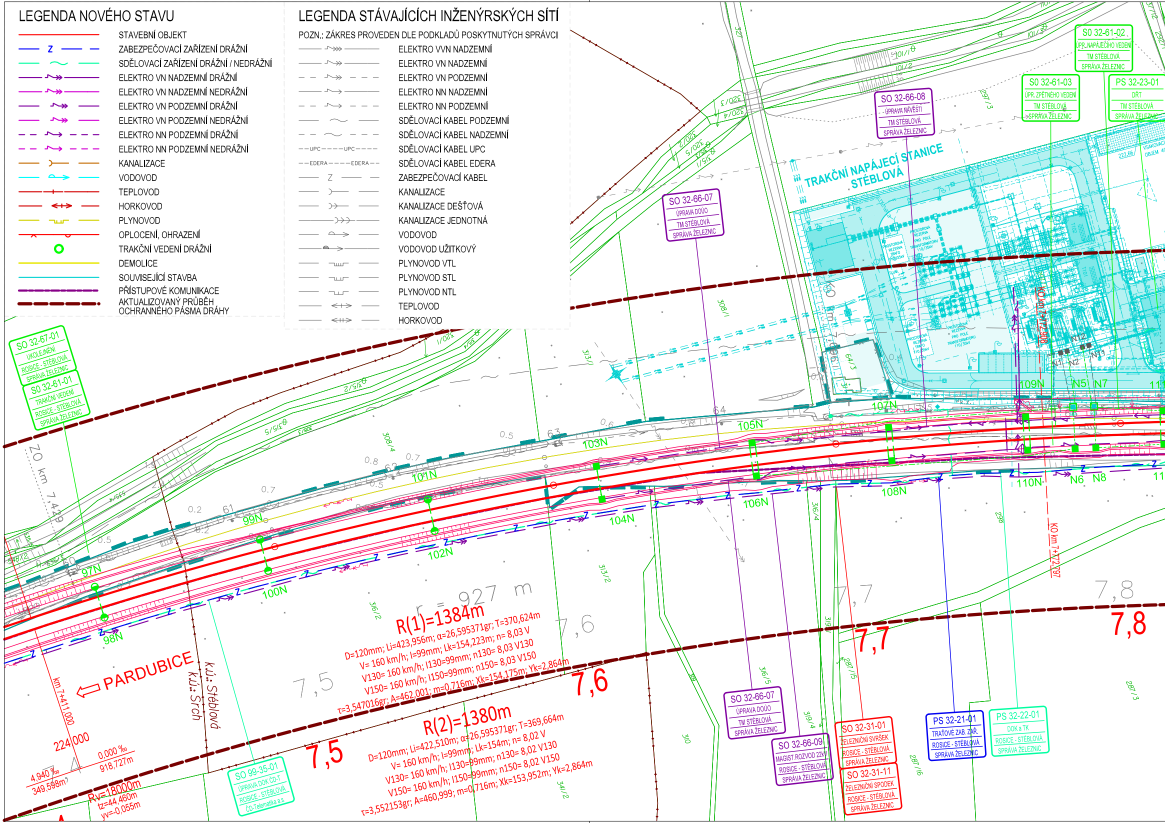
TRAKČNÍ NAPÁJECÍ STANICE STÉBLOVÁ
SO 32-67-01 UKOLEJNĚNÍ ROSICE - STÉBLOVÁ SPRÁVA ŽELEZNIC
S0 32-61-01 TRAKČNÍ VEDENÍ ROSICE - STÉBLOVÁ SPRÁVA ŽELEZNIC
SO 32-66-07 ÚPRAVA DOÚO TM STÉBLOVÁ SPRÁVA ŽELEZNIC
SO 32-66-08 ÚPRAVA NÁVĚSTI TM STÉBLOVÁ SPRÁVA ŽELEZNIC
S0 32-61-02 ÚPR. NAPÁJECÍHO VEDENÍ TM STÉBLOVÁ SPRÁVA ŽELEZNIC
S0 32-61-03 ÚPR. ZPĚTNÉHO VEDENÍ TM STÉBLOVÁ SPRÁVA ŽELEZNIC
PS 32-23-01 DŘT TM STÉBLOVÁ SPRÁVA ŽELEZNIC
SO 32-66-07 ÚPRAVA DOÚO TM STÉBLOVÁ SPRÁVA ŽELEZNIC
SO 32-66-09 MAGIST.ROZVOD 22kV ROSICE - STÉBLOVÁ SPRÁVA ŽELEZNIC
SO 32-31-01 ŽELEZNIČNÍ SVRŠEK ROSICE - STÉBLOVÁ SPRÁVA ŽELEZNIC
SO 32-31-11 ŽELEZNIČNÍ SPODEK ROSICE - STÉBLOVÁ SPRÁVA ŽELEZNIC
PS 32-21-01 TRAŤOVÉ ZAB. ZAŘ. ROSICE - STÉBLOVÁ SPRÁVA ŽELEZNIC
PS 32-22-01 DOK a TK ROSICE - STÉBLOVÁ SPRÁVA ŽELEZNIC
SO 99-35-01 ÚPRAVA DOK ČD-T ROSICE - STÉBLOVÁ ČD-Telematika a.s.
PARDUBICE
k.ú.: Stéblová
k.ú.: Srch
km 7+411,000
224,000
4,940 ‰
349,598m
0,000 ‰
918,727m
Rv=18000m
tz=44,460m
yv=-0,055m
r = 927 m
R(1)=1384m
D=120mm; Li=423,956m; α=26,595371gr; T=370,624m
V= 160 km/h; I=99mm; Lk=154,223m; n= 8,03 V
V130= 160 km/h; I130=99mm; n130= 8,03 V130
V150= 160 km/h; I150=99mm; n150= 8,03 V150
τ=3,547016gr; A=462,001; m=0,716m; Xk=154,175m; Yk=2,864m
R(2)=1380m
D=120mm; Li=422,510m; α=26,595371gr; T=369,664m
V= 160 km/h; I=99mm; Lk=154m; n= 8,02 V
V130= 160 km/h; I130=99mm; n130= 8,02 V130
V150= 160 km/h; I150=99mm; n150= 8,02 V150
τ=3,552153gr; A=460,999; m=0,716m; Xk=153,952m; Yk=2,864m
7,5
7,6
7,7
7,8
ZO km 7,429
KO km 7+772,908
KO km 7+772,797
97N
98N
99N
100N
101N
102N
103N
104N
105N
106N
107N
108N
109N
110N
N1
N2
N5
N6
N7
N8
N11
N12
315/5
308/3
308/4
308/1
313/1
313/2
315/2
316/2
316/4
316/5
319/4
319/
320/1
320/2
320/3
320/4
315/1
287/15
287/16
287/3
297/3
101/1
101/2
101/3
310
309
341/2
64/3
298
PROSTOROVÁ REZERVA PRO POLE TRANSFORMÁTORU 110/35kV
222,66
VSAKOVACÍ OBJEM

LEGENDA PLOCH

🟫	NÁSTUPIŠTĚ	⬜	ÚPRAVA PLOCHY
▨	ZASTŘEŠENÍ, PŘÍSTŘEŠKY	☒	ZAŘÍZENÍ STAVENIŠTĚ
🟨	CHODNÍK, PŘÍSTUP NA NÁSTUPIŠTĚ	🟦	KABELOVOD
🟫	POZEMNÍ STAVBY	🟨	DEMOLICE
⬛	PŘEJEZDOVÉ KONSTRUKCE		
🟥	VOZOVKA		

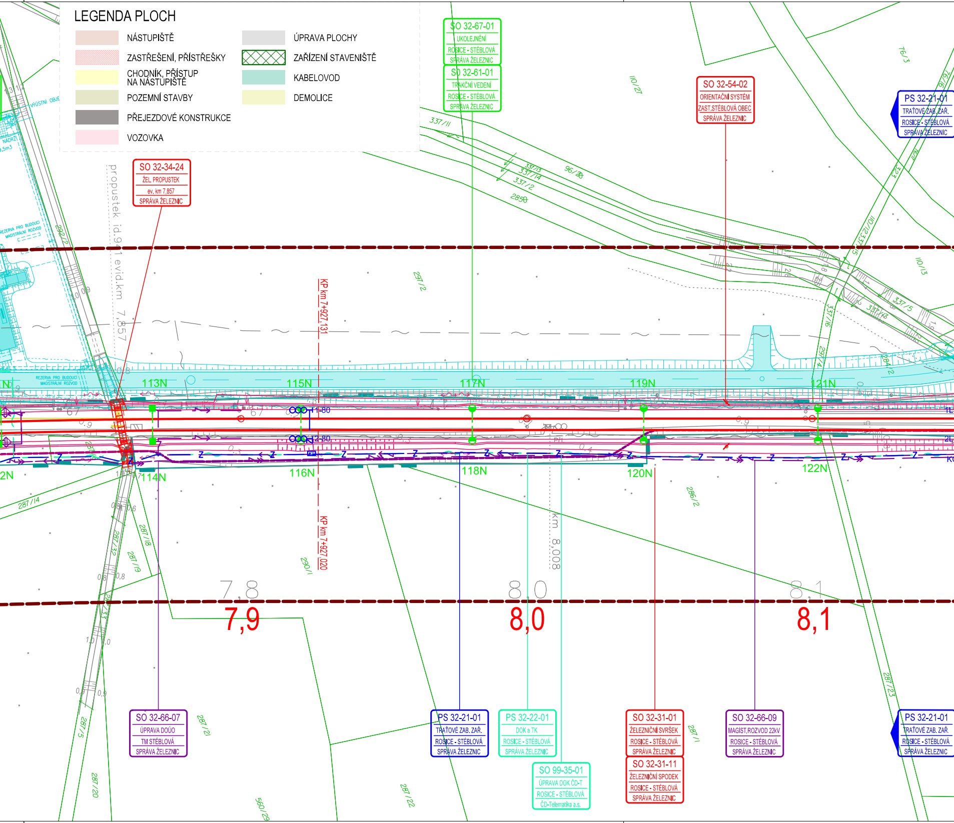
SO 32-67-01
UKOLEJNĚNÍ
ROSICE - STÉBLOVÁ
SPRÁVA ŽELEZNIC
SO 32-61-01
TRAKČNÍ VEDENÍ
ROSICE - STÉBLOVÁ
SPRÁVA ŽELEZNIC
SO 32-54-02
ORIENTAČNÍ SYSTÉM
ZAST.STÉBLOVÁ OBEC
SPRÁVA ŽELEZNIC
PS 32-21-01
TRAŤOVÉ ZAB. ZAŘ.
ROSICE - STÉBLOVÁ
SPRÁVA ŽELEZNIC
SO 32-34-24
ŽEL. PROPUSTEK
ev. km 7,857
SPRÁVA ŽELEZNIC
propustek id.9 1 evid.km 7,857
KP km 7+927,131
KP km 7+927,020
km 8,008
113N
114N
115N
116N
117N
118N
119N
120N
121N
122N
1-80
2-80
REZERVA PRO BUDOUCÍ MAGISTRÁLNÍ ROZVOD
337/11
337/13
337/14
337/2
96/28
2850
110/27
76/3
337/5
337/6
337/16
110/13
297/2
292/2
287/14
287/18
287/19
287/32
287/21
287/5
287/20
287/22
287/23
287/1
290/1
286/2
560/29
7,8
7,9
8,0
8,1
SO 32-66-07
ÚPRAVA DOÚO
TM STÉBLOVÁ
SPRÁVA ŽELEZNIC
PS 32-21-01
TRAŤOVÉ ZAB. ZAŘ.
ROSICE - STÉBLOVÁ
SPRÁVA ŽELEZNIC
PS 32-22-01
DOK a TK
ROSICE - STÉBLOVÁ
SPRÁVA ŽELEZNIC
SO 99-35-01
ÚPRAVA DOK ČD-T
ROSICE - STÉBLOVÁ
ČD-Telematika a.s.
SO 32-31-01
ŽELEZNIČNÍ SVRŠEK
ROSICE - STÉBLOVÁ
SPRÁVA ŽELEZNIC
SO 32-31-11
ŽELEZNIČNÍ SPODEK
ROSICE - STÉBLOVÁ
SPRÁVA ŽELEZNIC
SO 32-66-09
MAGIST.ROZVOD 22kV
ROSICE - STÉBLOVÁ
SPRÁVA ŽELEZNIC
PS 32-21-01
TRAŤOVÉ ZAB. ZAŘ.
ROSICE - STÉBLOVÁ
SPRÁVA ŽELEZNIC

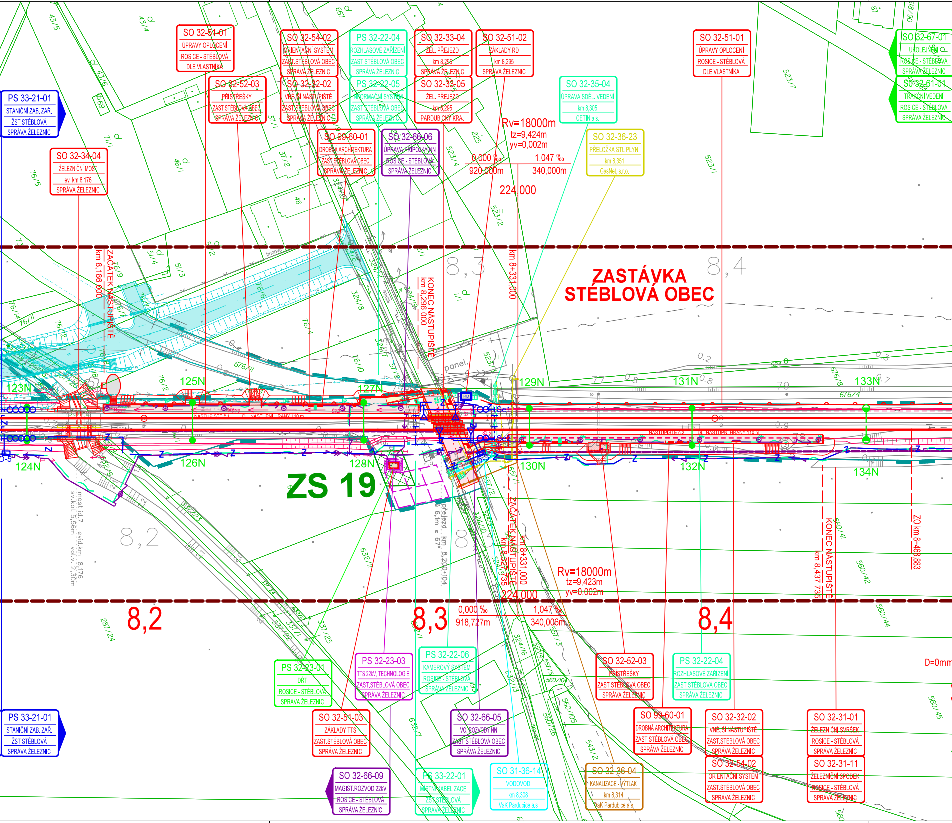
SO 32-51-01
ÚPRAVY OPLOCENÍ
ROSICE - STÉBLOVÁ
DLE VLASTNÍKA
SO 32-54-02
ORIENTAČNÍ SYSTÉM
ZAST.STÉBLOVÁ OBEC
SPRÁVA ŽELEZNIC
PS 32-22-04
ROZHLASOVÉ ZAŘÍZENÍ
ZAST.STÉBLOVÁ OBEC
SPRÁVA ŽELEZNIC
SO 32-33-04
ŽEL. PŘEJEZD
km 8,295
SPRÁVA ŽELEZNIC
SO 32-51-02
ZÁKLADY RD
km 8,295
SPRÁVA ŽELEZNIC
SO 32-51-01
ÚPRAVY OPLOCENÍ
ROSICE - STÉBLOVÁ
DLE VLASTNÍKA
SO 32-67-01
UKOLEJNĚNÍ
ROSICE - STÉBLOVÁ
SPRÁVA ŽELEZNIC
SO 32-61-01
TRAKČNÍ VEDENÍ
ROSICE - STÉBLOVÁ
SPRÁVA ŽELEZNIC
SO 32-52-03
PŘÍSTŘEŠKY
ZAST.STÉBLOVÁ OBEC
SPRÁVA ŽELEZNIC
SO 32-32-02
VNĚJŠÍ NÁSTUPIŠTĚ
ZAST.STÉBLOVÁ OBEC
SPRÁVA ŽELEZNIC
PS 32-22-05
INFORMAČNÍ SYSTÉM
ZAST.STÉBLOVÁ OBEC
SPRÁVA ŽELEZNIC
SO 32-33-05
ŽEL. PŘEJEZD
km 8,295
PARDUBICKÝ KRAJ
SO 32-35-04
ÚPRAVA SDĚL. VEDENÍ
km 8,305
CETIN a.s.
PS 33-21-01
STANIČNÍ ZAB. ZAŘ.
ŽST STÉBLOVÁ
SPRÁVA ŽELEZNIC
SO 99-60-01
DROBNÁ ARCHITEKTURA
ZAST.STÉBLOVÁ OBEC
SPRÁVA ŽELEZNIC
SO 32-66-06
ÚPRAVA PŘÍPOJKY NN
ROSICE - STÉBLOVÁ
SPRÁVA ŽELEZNIC
SO 32-36-23
PŘELOŽKA STL PLYN.
km 8,351
GasNet, s.r.o.
SO 32-34-04
ŽELEZNIČNÍ MOST
ev. km 8,176
SPRÁVA ŽELEZNIC
Rv=18000m
tz=9,424m
yv=0,002m
0,000 ‰
920,000m
1,047 ‰
340,000m
224,000
ZAČÁTEK NÁSTUPIŠTĚ
km 8,186 000
KONEC NÁSTUPIŠTĚ
km 8,296 000
km 8+331,000
ZASTÁVKA
STÉBLOVÁ OBEC
8,3
8,4
8,2
panel.
budova
NÁSTUPIŠTĚ č.1
DL. NÁSTUPNÍ HRANY 110 m
NÁSTUPIŠTĚ č.2
DL. NÁSTUPNÍ HRANY 110 m
123N
124N
125N
126N
127N
128N
129N
130N
131N
132N
133N
134N
ZS 19
RD
Se1
Se2
most id.7 evid.km 8,176
sv.kol. 5,56m vol.v. 2,30m
přejezd km 8,200+104
š 6,1m α 67°
ZAČÁTEK NÁSTUPIŠTĚ
km 8,327 735
km 8+331,000
Rv=18000m
tz=9,423m
yv=0,002m
0,000 ‰
918,727m
1,047 ‰
340,006m
224,000
KONEC NÁSTUPIŠTĚ
km 8,437 735
ZO km 8+468,883
D=0mm
8,2
8,3
8,4
PS 32-23-01
DŘT
ROSICE - STÉBLOVÁ
SPRÁVA ŽELEZNIC
PS 32-23-03
TTS 22kV, TECHNOLOGIE
ZAST.STÉBLOVÁ OBEC
SPRÁVA ŽELEZNIC
PS 32-22-06
KAMEROVÝ SYSTÉM
ROSICE - STÉBLOVÁ
SPRÁVA ŽELEZNIC
SO 32-52-03
PŘÍSTŘEŠKY
ZAST.STÉBLOVÁ OBEC
SPRÁVA ŽELEZNIC
PS 32-22-04
ROZHLASOVÉ ZAŘÍZENÍ
ZAST.STÉBLOVÁ OBEC
SPRÁVA ŽELEZNIC
PS 33-21-01
STANIČNÍ ZAB. ZAŘ.
ŽST STÉBLOVÁ
SPRÁVA ŽELEZNIC
SO 32-51-03
ZÁKLADY TTS
ZAST.STÉBLOVÁ OBEC
SPRÁVA ŽELEZNIC
SO 32-66-05
VO, ROZVODY NN
ZAST.STÉBLOVÁ OBEC
SPRÁVA ŽELEZNIC
SO 99-60-01
DROBNÁ ARCHITEKTURA
ZAST.STÉBLOVÁ OBEC
SPRÁVA ŽELEZNIC
SO 32-32-02
VNĚJŠÍ NÁSTUPIŠTĚ
ZAST.STÉBLOVÁ OBEC
SPRÁVA ŽELEZNIC
SO 32-31-01
ŽELEZNIČNÍ SVRŠEK
ROSICE - STÉBLOVÁ
SPRÁVA ŽELEZNIC
SO 32-54-02
ORIENTAČNÍ SYSTÉM
ZAST.STÉBLOVÁ OBEC
SPRÁVA ŽELEZNIC
SO 32-31-11
ŽELEZNIČNÍ SPODEK
ROSICE - STÉBLOVÁ
SPRÁVA ŽELEZNIC
SO 32-66-09
MAGIST.ROZVOD 22kV
ROSICE - STÉBLOVÁ
SPRÁVA ŽELEZNIC
PS 33-22-01
MÍSTNÍ KABELIZACE
ŽST STÉBLOVÁ
SPRÁVA ŽELEZNIC
SO 31-36-14
VODOVOD
km 8,308
VaK Pardubice a.s.
SO 32-36-04
KANALIZACE - VÝTLAK
km 8,314
VaK Pardubice a.s.

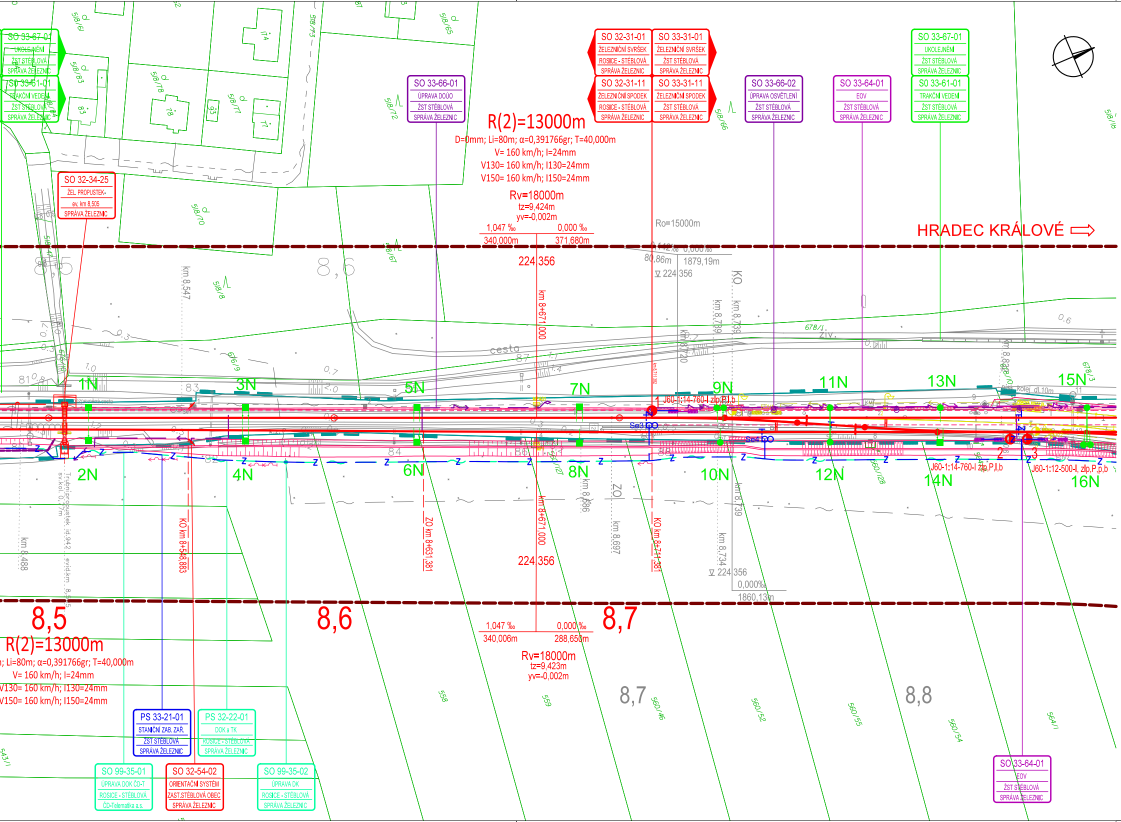
SO 33-67-01
ÚKOLEJNĚNÍ
ŽST STĚBLOVÁ
SPRÁVA ŽELEZNIC
SO 33-61-01
TRAKČNÍ VEDENÍ
ŽST STĚBLOVÁ
SPRÁVA ŽELEZNIC
SO 32-34-25
ŽEL. PROPUSTEK
ev. km 8,505
SPRÁVA ŽELEZNIC
SO 33-66-01
ÚPRAVA DOÚO
ŽST STĚBLOVÁ
SPRÁVA ŽELEZNIC
SO 32-31-01
ŽELEZNIČNÍ SVRŠEK
ROSICE - STĚBLOVÁ
SPRÁVA ŽELEZNIC
SO 33-31-01
ŽELEZNIČNÍ SVRŠEK
ŽST STĚBLOVÁ
SPRÁVA ŽELEZNIC
SO 32-31-11
ŽELEZNIČNÍ SPODEK
ROSICE - STĚBLOVÁ
SPRÁVA ŽELEZNIC
SO 33-31-11
ŽELEZNIČNÍ SPODEK
ŽST STĚBLOVÁ
SPRÁVA ŽELEZNIC
SO 33-66-02
ÚPRAVA OSVĚTLENÍ
ŽST STĚBLOVÁ
SPRÁVA ŽELEZNIC
SO 33-64-01
EOV
ŽST STĚBLOVÁ
SPRÁVA ŽELEZNIC
SO 33-67-01
ÚKOLEJNĚNÍ
ŽST STĚBLOVÁ
SPRÁVA ŽELEZNIC
SO 33-61-01
TRAKČNÍ VEDENÍ
ŽST STĚBLOVÁ
SPRÁVA ŽELEZNIC
R(2)=13000m
D=0mm; Li=80m; α=0,391766gr; T=40,000m
V= 160 km/h; I=24mm
V130= 160 km/h; I130=24mm
V150= 160 km/h; I150=24mm
Rv=18000m
tz=9,424m
yv=-0,002m
1,047 ‰
0,000 ‰
340,000m
371,680m
224,356
Ro=15000m
0,142‰
0,000‰
80,86m
1879,19m
224,356
HRADEC KRÁLOVÉ ⇨
km 8,547
km 8+671,000
KO
km 8,739
km 8,739
km 8,720
cesta
8,5
8,6
1N
2N
3N
4N
5N
6N
7N
8N
9N
10N
11N
12N
13N
14N
15N
16N
Se3
Se4
J60-1:14-760-I zlp,P,I,b
J60-1:14-760-I zlp,P,I,b
J60-1:12-500-I, zlp,P,p,b
1
2
3
kolej dl. 10m
km 8,828
Trubní propustek id.942, evid.km 8,505, sv.kol. 0,7m
km 8,488
KO km 8+548,883
ZO km 8+631,381
km 8+671,000
224,356
km 8,686
ZO
km 8,697
KO km 8+711,381
km 8,739
km 8,734
224,356
0,000‰
1860,13m
8,5
8,6
8,7
R(2)=13000m
m; Li=80m; α=0,391766gr; T=40,000m
V= 160 km/h; I=24mm
V130= 160 km/h; I130=24mm
V150= 160 km/h; I150=24mm
1,047 ‰
0,000 ‰
340,006m
288,650m
Rv=18000m
tz=9,423m
yv=-0,002m
8,7
8,8
PS 33-21-01
STANIČNÍ ZAB. ZAŘ.
ŽST STĚBLOVÁ
SPRÁVA ŽELEZNIC
PS 32-22-01
DOK a TK
ROSICE - STĚBLOVÁ
SPRÁVA ŽELEZNIC
SO 99-35-01
ÚPRAVA DOK ČD-T
ROSICE - STĚBLOVÁ
ČD-Telematika a.s.
SO 32-54-02
ORIENTAČNÍ SYSTÉM
ZAST.STĚBLOVÁ OBEC
SPRÁVA ŽELEZNIC
SO 99-35-02
ÚPRAVA DK
ROSICE - STĚBLOVÁ
SPRÁVA ŽELEZNIC
SO 33-64-01
EOV
ŽST STĚBLOVÁ
SPRÁVA ŽELEZNIC
518/61
518/83
518/78
518/77
518/73
518/65
518/72
518/70
518/8
518/67
518/66
676/9
678/1
678/3
558
559
560/46
560/52
560/55
560/54
564/1
560/127
560/128
543/1
ZIV.

sfdi
STÁTNÍ FOND DOPRAVNÍ
INFRASTRUKTURY

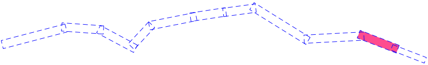

ČÁST C.3.5

PO PŘIPOMÍNKÁCH 05/2020

VÝŠKOVÝ SYSTÉM Bpv SOUŘADNICOVÝ SYSTÉM S-JTSK ±0,000 = xxx,xx m n. m.

Číslo změny:	*Obsah změny:*	*Datum změny:*
01	-	-
02	-	-
03	-	-

Objednatel:

SPRÁVA ŽELEZNIC

Správa železnic, státní organizace
Dlážděná 1003/7, 110 00 Praha 1

Stavební správa východ
Nerudova 773/1, 779 00 Olomouc

Zhotovitel: Účastníci Společnosti "SP+SEU_Pardubice - Stéblová_DSP"

SUDOP PRAHA ® **SUDOP EU**

Správce:

SUDOP PRAHA ®

SUDOP PRAHA a.s.
Olšanská 1a, 130 80 Praha 3
tel.: +420 267 094 111
e-mail: praha@sudop.cz

Vedoucí týmu: Kubát
ING. PAVEL KUBÁT

Asistent vedoucího týmu:
ING. MONIKA POSPÍCHALOVÁ

Specialista profese:
ING. MONIKA POSPÍCHALOVÁ

Středisko:
PROJEKTOVÉ STŘEDISKO HRADEC KRÁLOVÉ

Vedoucí střediska:
ING. PAVEL HORÁČEK

Odpovědný projektant SO, IO, PS: Kubát
ING. PAVEL KUBÁT

Vypracoval: Pospíchalová
ING. MONIKA POSPÍCHALOVÁ

Kontroloval: Kubát
ING. PAVEL KUBÁT

Název akce:

MODERNIZACE TRATI HRADEC KRÁLOVÉ - PARDUBICE - CHRUDIM, 3. STAVBA, ZDVOUKOLEJNĚNÍ PARDUBICE-ROSICE NAD LABEM - STÉBLOVÁ

Číslo smlouvy: 19-041.250

Projektový stupeň: DSP + PDPS

Část:
SITUAČNÍ VÝKRESY
KOORDINAČNÍ SITUAČNÍ VÝKRESY

Datum: 06/2020

Číslo části: C.3

Název přílohy:

Koordinační situace,
km 7,4 - 8,8 tratě Pardubice - Jaroměř

Měřítko: 1:1000

Počet formátů: 8 x A4

Číslo přílohy: **5**

DOKUMENT LZE UŽÍVAT POUZE VE SMYSLU PŘÍSLUŠNÉ SMLOUVY O DÍLO. ŽÁDNÁ JEHO ČÁST NEMŮŽE BÝT DLE ZÁKONA č.121/2000 Sb. KOPÍROVÁNA NEBO JINÝM ZPŮSOBEM ROZŠIŘOVÁNA BEZ SOUHLASU SUDOP PRAHA a.s.