

Doplnění závor na přejezdech P954 v km 7,099, P1002 v km 35,375 a P1034 v km 62,771 na trati Strakonice - Volary
PODÉLNÝ PROFIL Měřítko 1:500/50

KRAJ - OKRES
KATASTRÁLNÍ ÚZEMÍ - ČÍSLO POZEMKU
DRUH - VYUŽITÍ POZEMKU
VLASTNÍK

KRAJ JIHOČESKÝ, OKRES PRACHATICE
782 084 VIMPERK - parc. č. 2607
OSTATNÍ PLOCHA - DRÁHA
ČR / Správa železniční dopravní cesty, s.o., Dílžďená 1003/7, Praha, Nové Město, 110 00

PARAMETRY ZAOLBENÍ LOMŮ SKLONŮ

STANIČENÍ STÁVAJÍCÍCH OBJEKTŮ

NIVELETA TK - NOVÝ STAV

NIVELETA TK - STÁVAJÍCÍ STAV

STÁVAJÍCÍ OBJEKTY

(NOVÉ STANIČENÍ)

SVISLÝ POSUN (-) POKLES

OSY KOLEJE (m) (+) ZDVIH

VODOROVNÝ POSUN (L) VLEVO

OSY KOLEJE (m) (P) VPRAVO

KÓTY NIVELETY TK (m)

- NOVÝ STAV (V ZAMĚŘENÝCH BODECH)

KÓTY NIVELETY TK

- STÁVAJÍCÍ STAV (ZAMĚŘENÉ BODY)

SROVNÁVACÍ ROVINA (m)

STANIČENÍ ZAMĚŘENÝCH BODŮ KOLEJE

STANIČENÍ TRATI

SKLONOVÉ POMĚRY NOVÉ


SMĚROVÉ POMĚRY NOVÉ

ŽELEZNIČNÍ SVRŠEK

-stávající stav

-nový stav

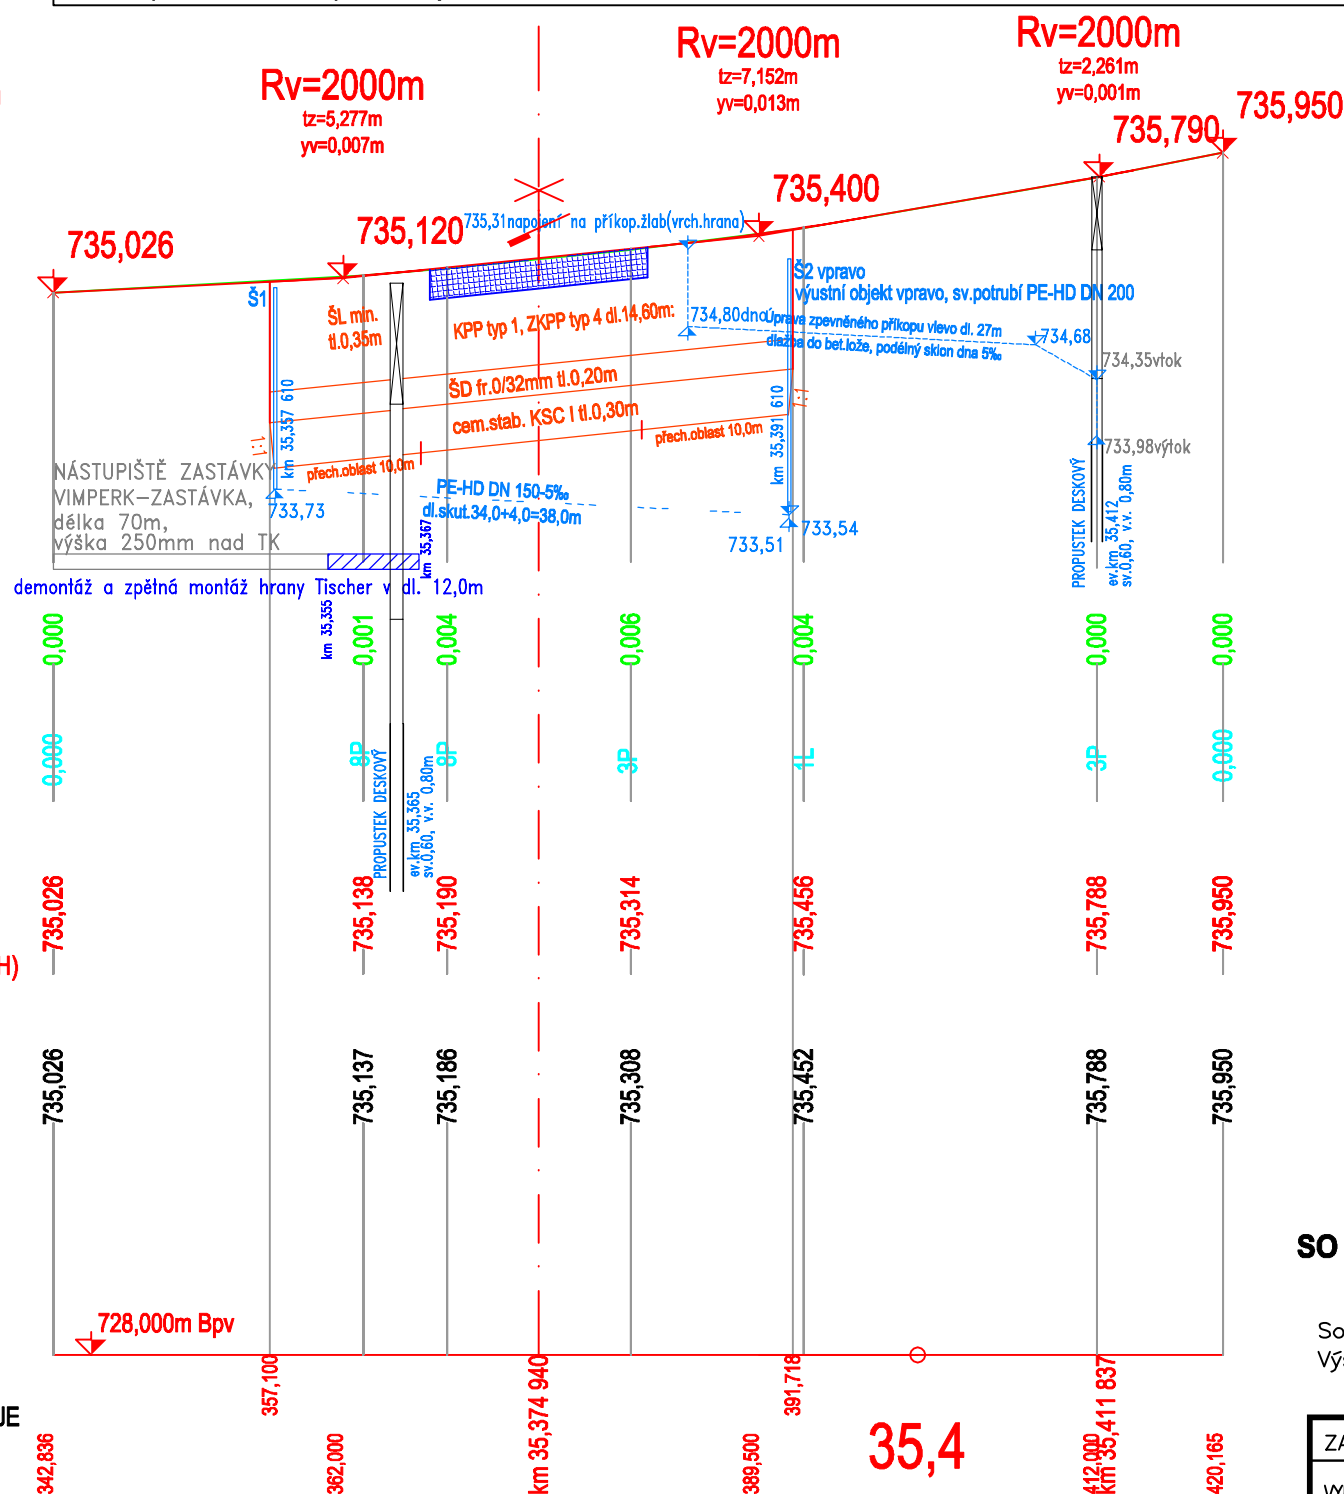

ŽELEZNIČNÍ SPODEK




stoupá 4,91 ‰	dl. 19,164 m	stoupá 10,18 ‰	dl. 27,500 m	stoupá 17,33 ‰	dl. 22,500 m	st. 19,59 ‰	dl. 8,165 m	KÚ 420,165
Přímá 77,329m								
kolejnice T, pražce dřevěné, rozd."c" (675), upev.žebř.tuhé, kolej stykovaná								
kolejnice 49E1, pražce dřevěné, rozd."u", upev.žebř.tuhé, kolej stykovaná								
konstr.vrstva ŠD fr.0/32mm, tř. A, tl.0,50m+odvodnění								

SO 01 Rekonstrukce přejezdové konstrukce přejezdu v km 35,375

Souřadnicový systém: S-JTSK
Výškový systém: Bpv

ZADAVATEL:	SŽDC s.o., Stavební správa západ, Sokolovská 278, 190 00 Praha 9		
VYPRACOVAL/ODP.PROJ.SO:	Ing. VLADIMÍR HRDLIČKA		
ODP. PROJ. STAVBY:	Ing. VLADIMÍR HRDLIČKA		
KRAJ: JIHOČESKÝ		OKRES: PRACHATICE	OBEC: VIMPERK
AKCE: DOPLNĚNÍ ZÁVOR NA PŘEJEZDECH P954 V KM 7,099, P1002 V KM 35,375 a P1034 V KM 62,771 NA TRATI STRAKONICE - VOLARY E.1 Inženýrské objekty			
OBSAH: PODÉLNÝ PROFIL TK			

PROJEKT servis spol. s r. o.  Mezitráťová 137 198 21 PRAHA 9 - Hloubětín IČ: 49823141 tel.: 281 090 826	
Č. ZAKÁZKY:	ZAK-2016-21.2
STUPEŇ:	PD
DATUM:	03/2017
MĚŘÍTKO:	1:500/50
FORMÁT:	6xA4
ČÁST:	E.1
Č. SLOŽKY:	3