


zast. Lenora

62,2

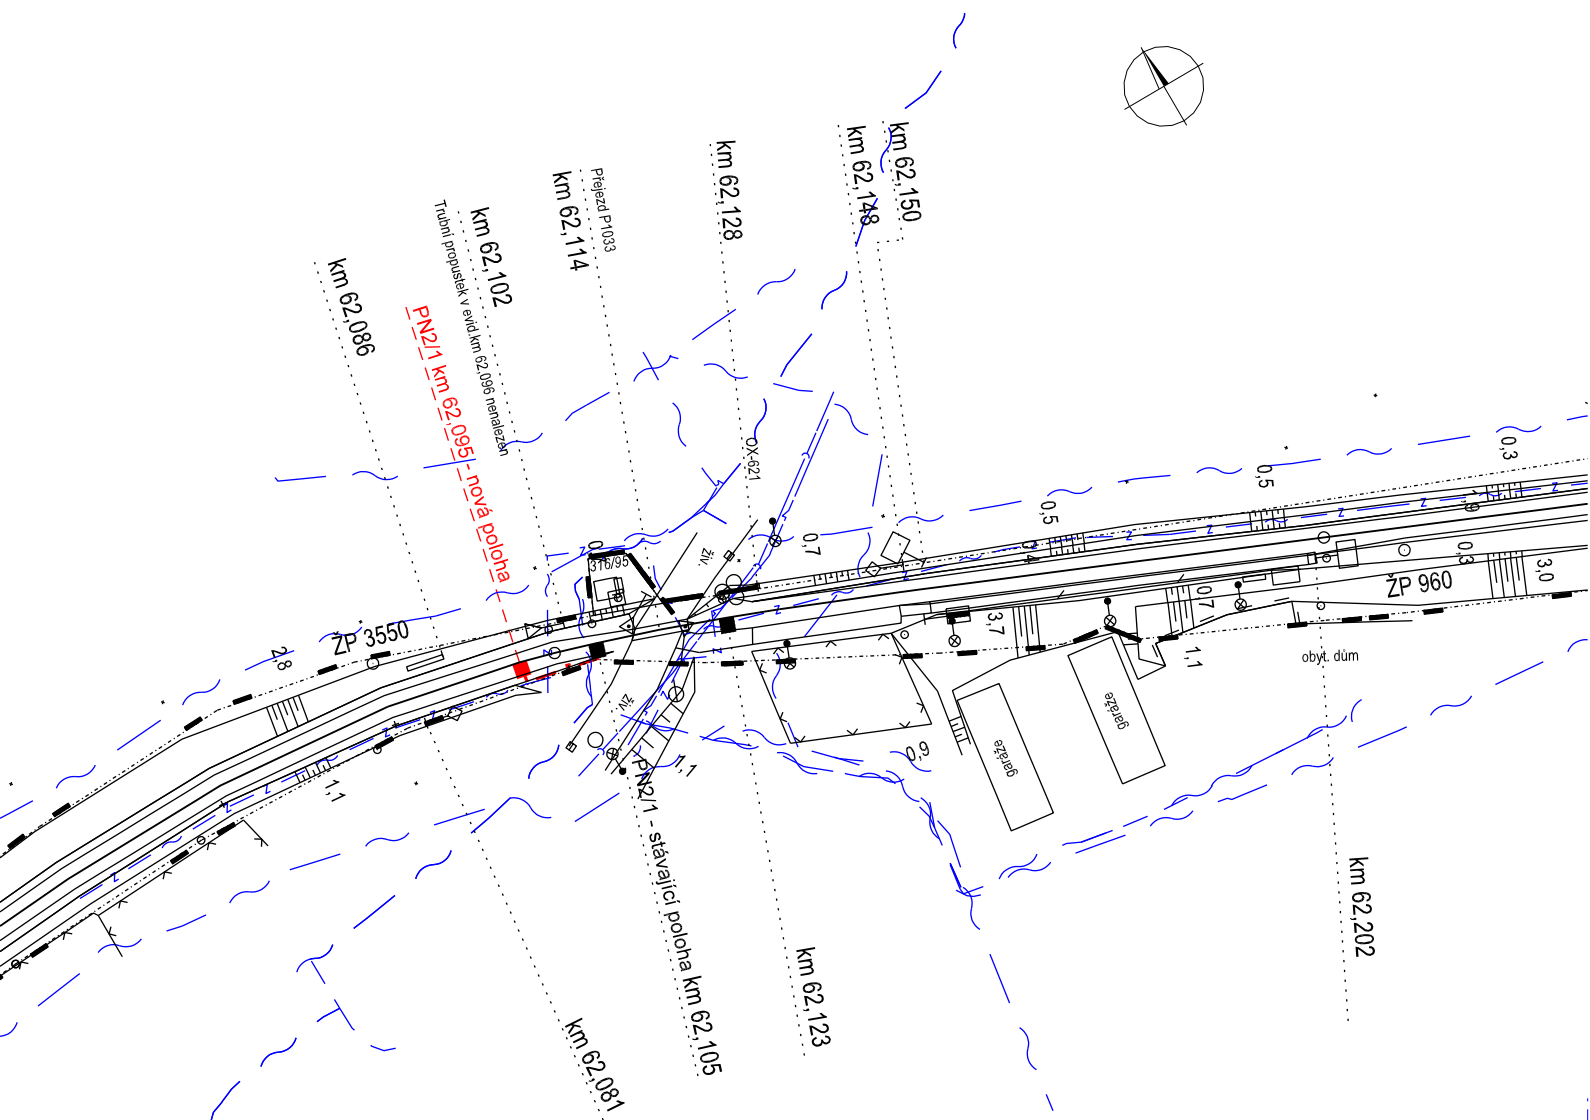

ODPOVĚDNÝ PROJEKTANT	ING. MAREK TYR	tms projekt s.r.o. DUBIČNÉ 106, 373 71 RUDOLFOV IČO : 48200891, DIČ : CZ48200891 PROJEKČNÍ PRACOVISTĚ PLZEŇ WENZIGOVA 8, 301 48 PLZEŇ tel.: 378 229 851, fax 378 229 870	
NAVRHL, VYPRACOVAL	MIROSLAVA ROLLINGEROVÁ		
KRESLIL	MIROSLAVA ROLLINGEROVÁ		
KONTROLOVAL	ING. MAREK TYR		
OBJEDNATEL	Správa železniční dopravní cesty, s.o., Stavební správa západ		
Doplnění závor na přejezdech P954 v km 7,099, P1002 v km 35,375 a P1034 v km 62,771 na trati Strakonice - Volary		DATUM	11/2017
		ÚČEL	PSŘ
		POČET FORMÁTŮ	
		MĚŘÍTKO	1: 1000
		ČÁST DOKUMENTACE :	PŘÍLOHA ČÍSLO :
KOORDINAČNÍ SITUACE STAVBY (PZS km 62,771)		C.2.3.	1.