


směr Písek

UZEMNĚNÍ

směr Březnice

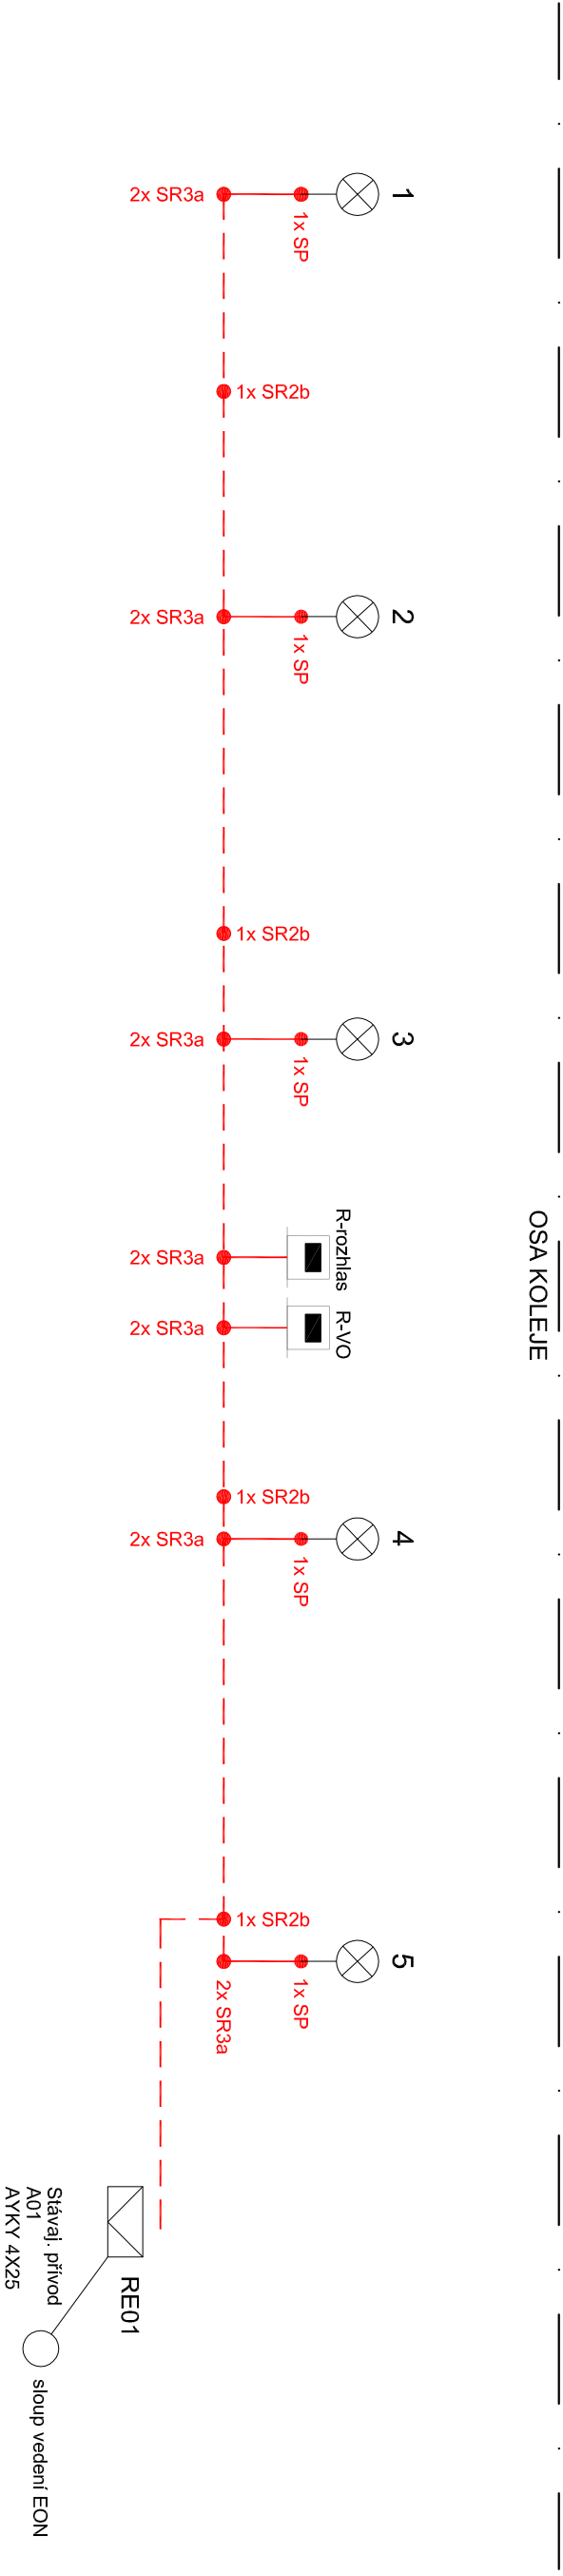

STAVEBNÍK : Správa železniční dopravní cesty, s. o.		GENERÁLNÍ PROJEKTANT :	
IČO: 70994234, Dílčedělná 1003/7, Nové Město, 110 00 Praha 1			
PROJEKTANT ČÁSTI/PROFESE : A 3 PROJEKT, s.r.o.		A 3 PROJEKT, s.r.o.	
J. V. Štádla 699 391 81 Veselí nad Lužnicí IČO: 26046920 tel.: +420 381 582 202 e-mail: a3projekt@a3projekt.cz		J. V. Štádla 699 391 81 Veselí nad Lužnicí IČO: 26046920 tel.: +420 381 582 202 e-mail: a3projekt@a3projekt.cz	
PROJEKT : „SO 03 - ČEKÁRENSKÝ PŘÍSTŘEŠEK - MYSLÍN“			
STUPEŇ :	PROJEKT (P)	ČÁST/PROFESE :	ESI
OBSAH/VÝKRES :	<div>SO 03.2 - SCHÉMA UZEMNĚNÍ</div> <div>E.3.6.b.4</div>		
KÓD/ČÍSLO VÝKRESU/PŘÍLOHY :			
VYPRACOVAL :	DATUM AKTUALIZACE : 15.9.2017	MĚŘITKO :	ZODPOVĚDNÝ PROJEKTANT : Jan Landa
Jan Landa	ZAKÁZKA :	VÝTISK :	
	02 Schéma.dwg		
Soubor :			