


KOORDINAČNÍ VYTÝČOVACÍ VÝKRES km 35,050 - 35,250

**k.ú. SMETANOVA LHOTA (KMD), 1 : 2880**

**SO 04 - ČEKÁRENSKÝ PŘÍSTŘEŠEK - SMETANOVA LHOTA**

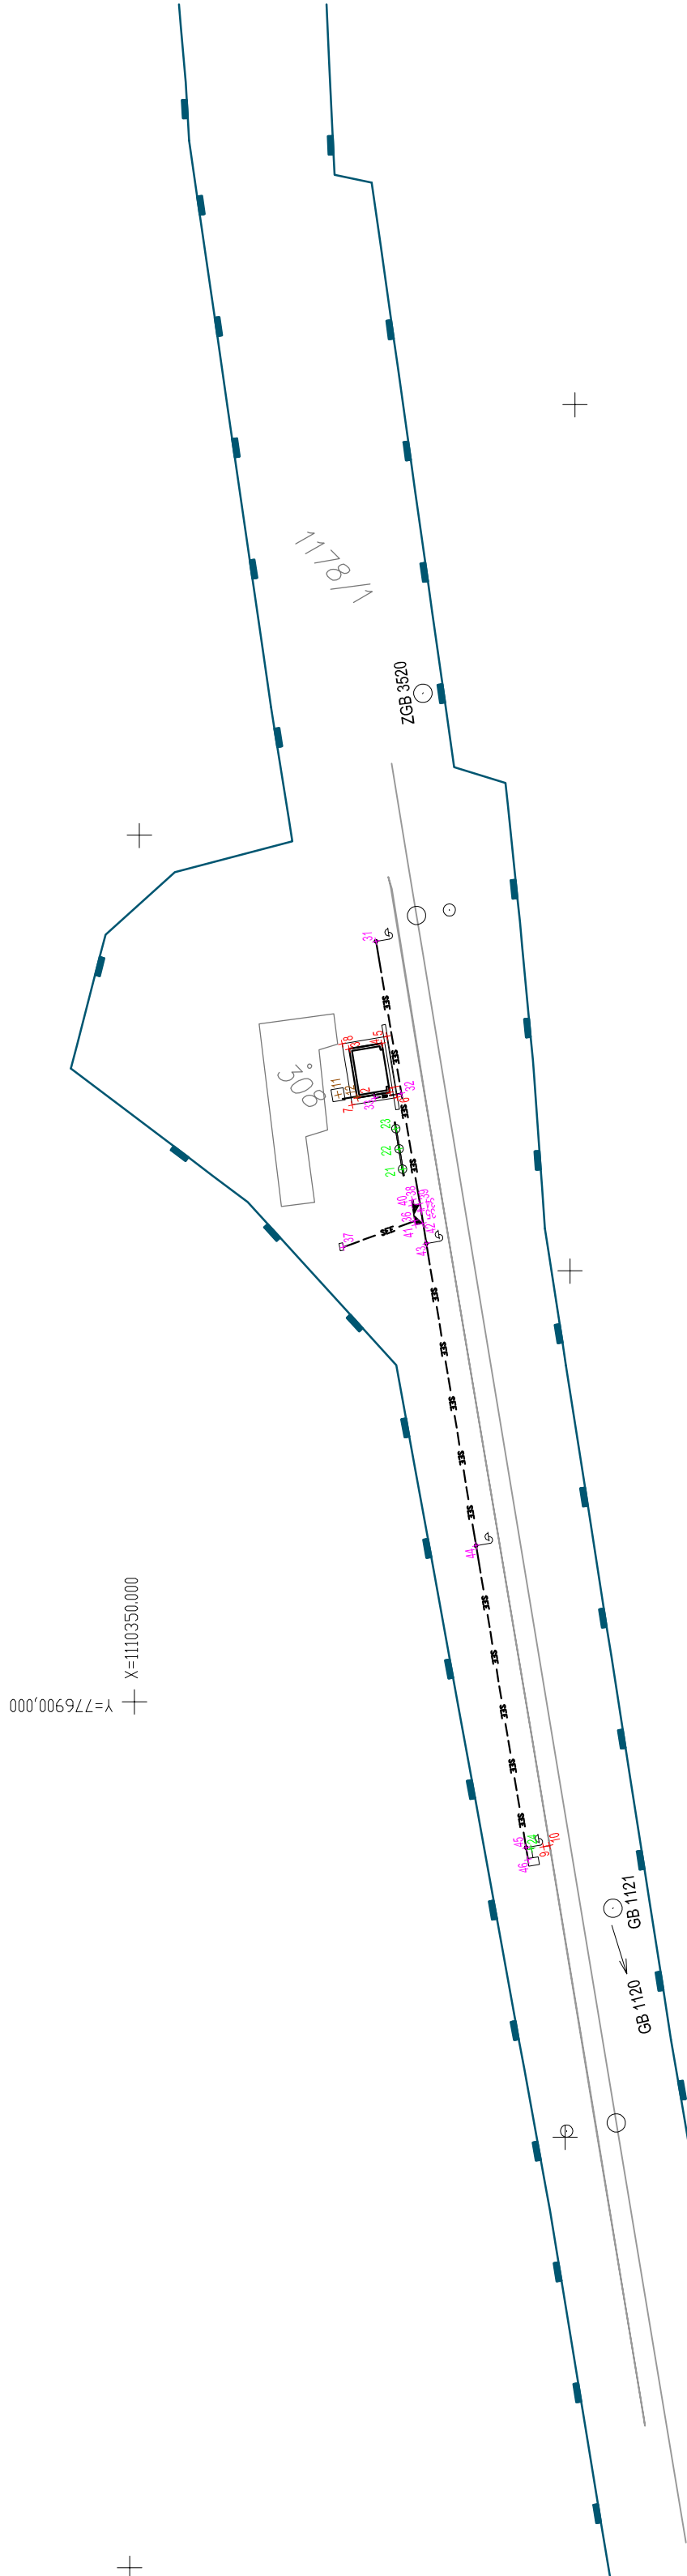


SEZNAM SOUŘADNIC VYTÝČOVANÝCH BODŮ									
ZÁKLADNÍ BODY VYTÝČOVACÍ SÍTĚ - ŽBP									
	č.b.	Y	X	Z	Popis				
22810000120		776763,634	110399,027	421,867	GB				
22810000121		776860,562	110334,072	421,294	GB				
22810000352		776941,986	110275,374	421,079	ZGB				
SO 04-1 STAVEBNÍ ČÁST									
Číslo bodu		Y	X	Z	Popis				
1		776920,719	110300,199	421,960	PŘÍSTŘEŠEK				
2		776922,279	110302,403	421,990	PŘÍSTŘEŠEK				
3		776925,584	110300,062	421,990	PŘÍSTŘEŠEK				
4		776924,024	110297,859	421,960	PŘÍSTŘEŠEK				
5		776924,143	110297,162	421,332	OKAP CHODNÍK				
6		776920,022	110300,080	421,932	OKAP CHODNÍK				
7		776922,160	110303,100	421,770	OKAP CHODNÍK				
8		776926,281	110300,182	421,770	OKAP CHODNÍK				
9		776667,391	110334,572		KONEC NÁST.				
10		776668,182	110334,164		KONEC NÁST.				
11		776923,554	110303,338	419,570	GALERIE (DNO)				
12		776922,361	110302,345	420,370	KANALIZACE (DNO)				
21		776915,536	110303,868	420,890	CEDULE (DNO)				

22	776916.903	1110302.900	420.890	CEDULE (DNO)
23	776918.270	1110301.932	420.890	CEDULE (DNO)
24	776868.703	1110335.381		CEDULE (NÁST.)

SO 04.2 ELEKTROSTALNICE	Číslo bodu	Y	X	Z	Polis
	31	776930,285	1110292,336		LAMPA
	32	776919,990	1110299,593		KABEL
	33	776924,252	1110301,385		KABEL
	34	776912,149	1110305,115		KABEL
	35	776912,048	1110305,186		KABEL
	36	776911,830	1110306,135		KABEL
	37	776914,413	1110311,777		KABEL
	38	776913,171	1110305,052		KABEL
	39	776913,244	1110304,879		RD
	40	776912,898	1110303,379		RD
	41	776911,573	1110306,317		RD
	42	776911,221	1110306,021		RD
	43	776905,862	1110306,755		LAMPA
	44	776898,463	1110321,208		LAMPA
	45	776898,064	1110335,636		LAMPA
	46	776863,263	1110336,203		KABEL

35,1

35,2

Odpovědný projektant:			
Vpracoval:		Helena Zahradníková	
Kontroloval:		Ing. Michal Bašťán	
Objednatel: <b>Správa železniční dopravní cesty, státní organizace</b> Stavební správa západ, Sokolovská 278/1955, 190 00 Praha 9			
Stavba:		SO 04 - ČEKÁRENSKÝ PŘÍSTŘEŠEK - SMETANOVA LHOTA	
KOORDINAČNÍ VYTÝČOVACÍ VÝKRES km 35,050 - 35,250			

LEGENDA:

**NAMŮŽENÍ STAV**

START STAV	– zakázka přiřazená, okopový chodník, konec nůst.
ŽISLO VYŤ. BODU SO 04.1.	Stavební číst –
ŽISLO VYŤ. BODU SO 04.1.	Stavební číst –
ŽISLO VYŤ. BODU SO 04.1.	Stavební číst –
ŽISLO VYŤ. BODU SO 04.1.	Stavební číst –
ŽISLO VYŤ. BODU SO 02.2.	Elektronizace
HLAVI BOD VÝTVŮRACÍ SÍT – ŽSP	

X=1110250.000